




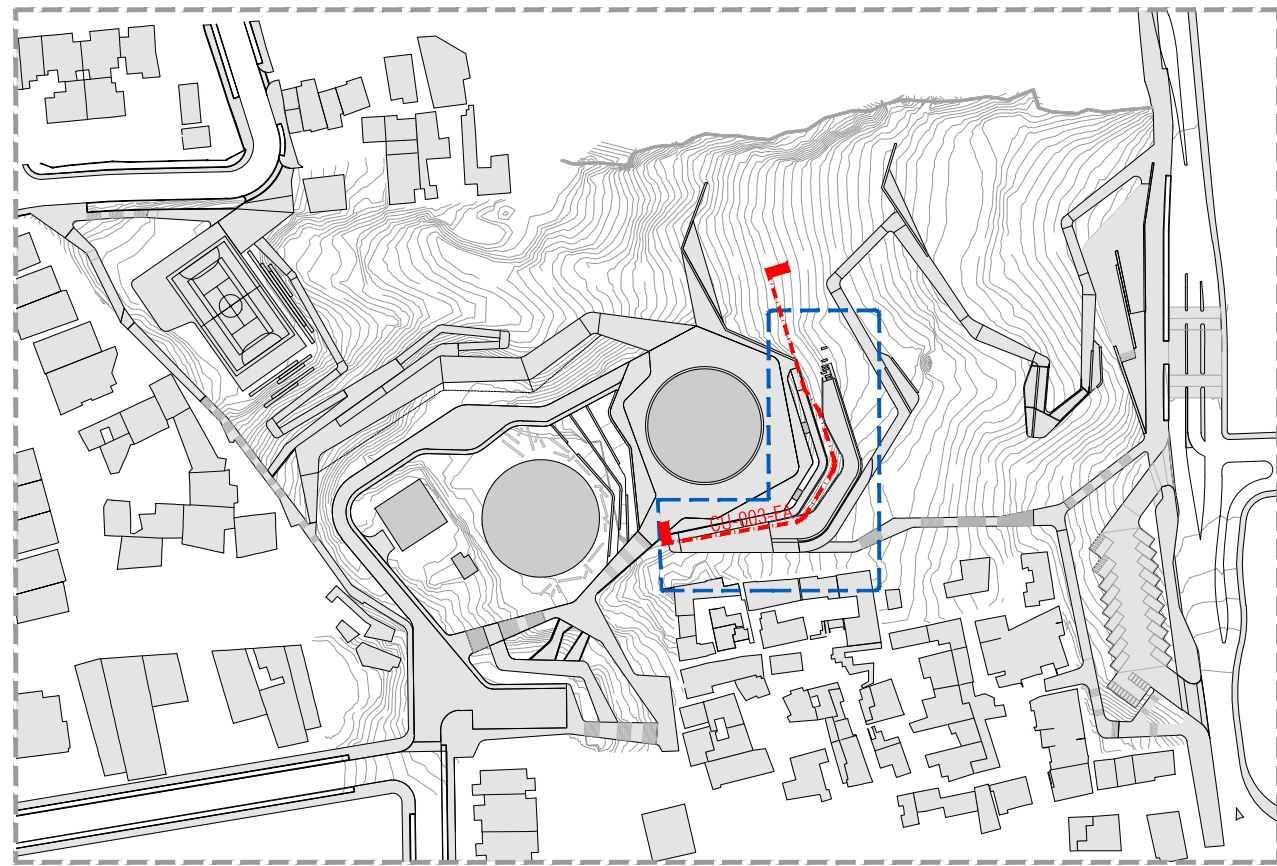


LOCALIZACIÓN ESC 1:2000

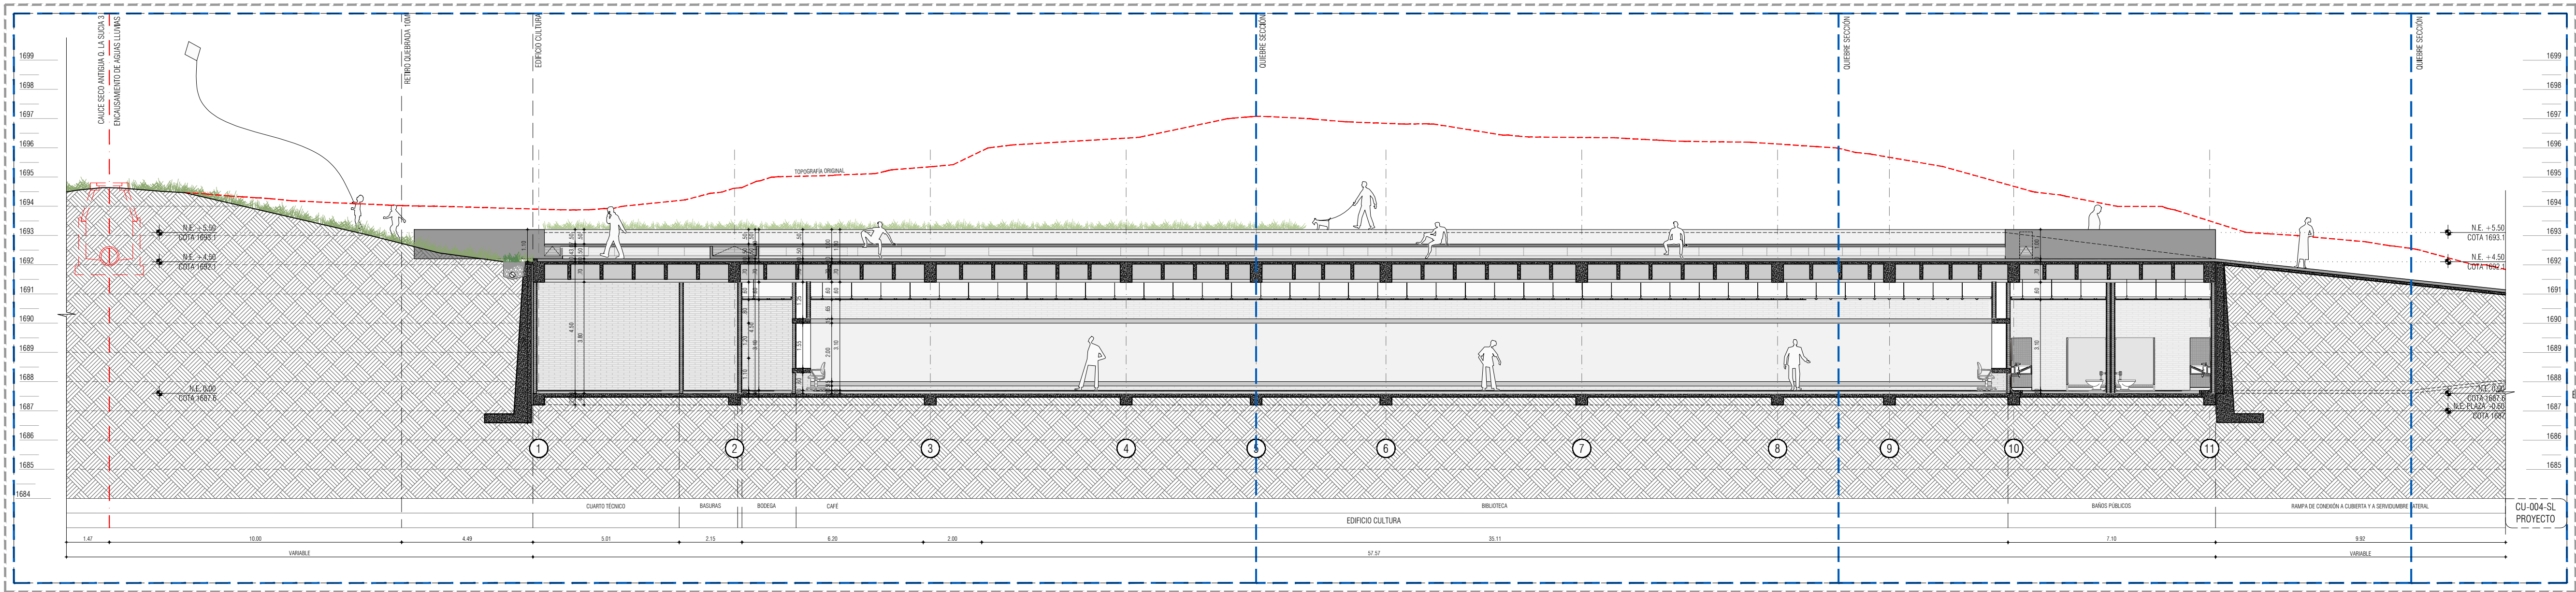

UPO-CU-004-SL/ Sección Longitudinal ESC 1:125

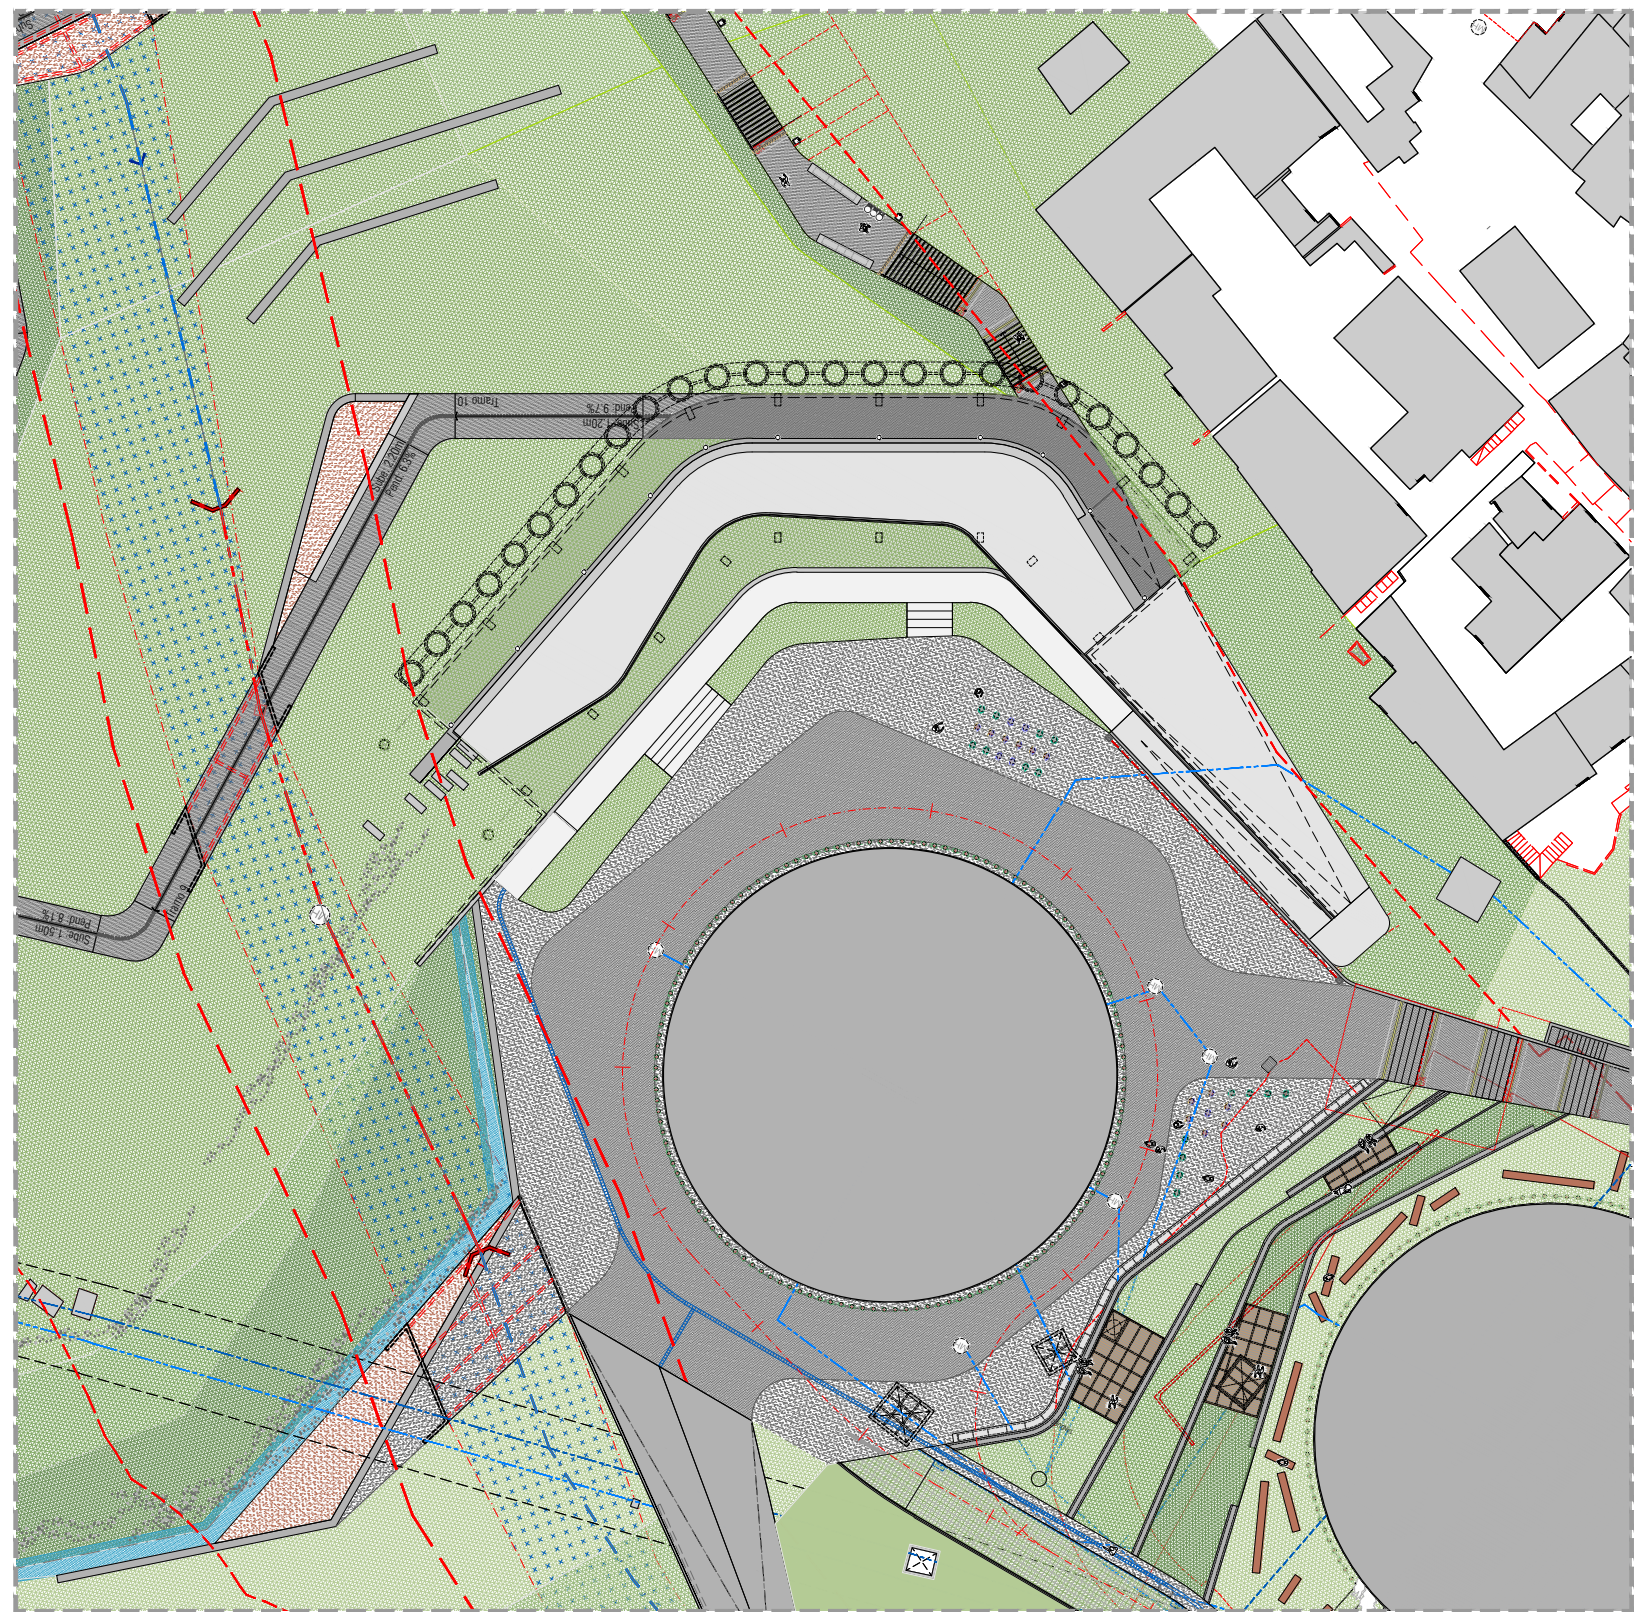

PLANTA DE CONTEXTO URBANO ESC 1:500

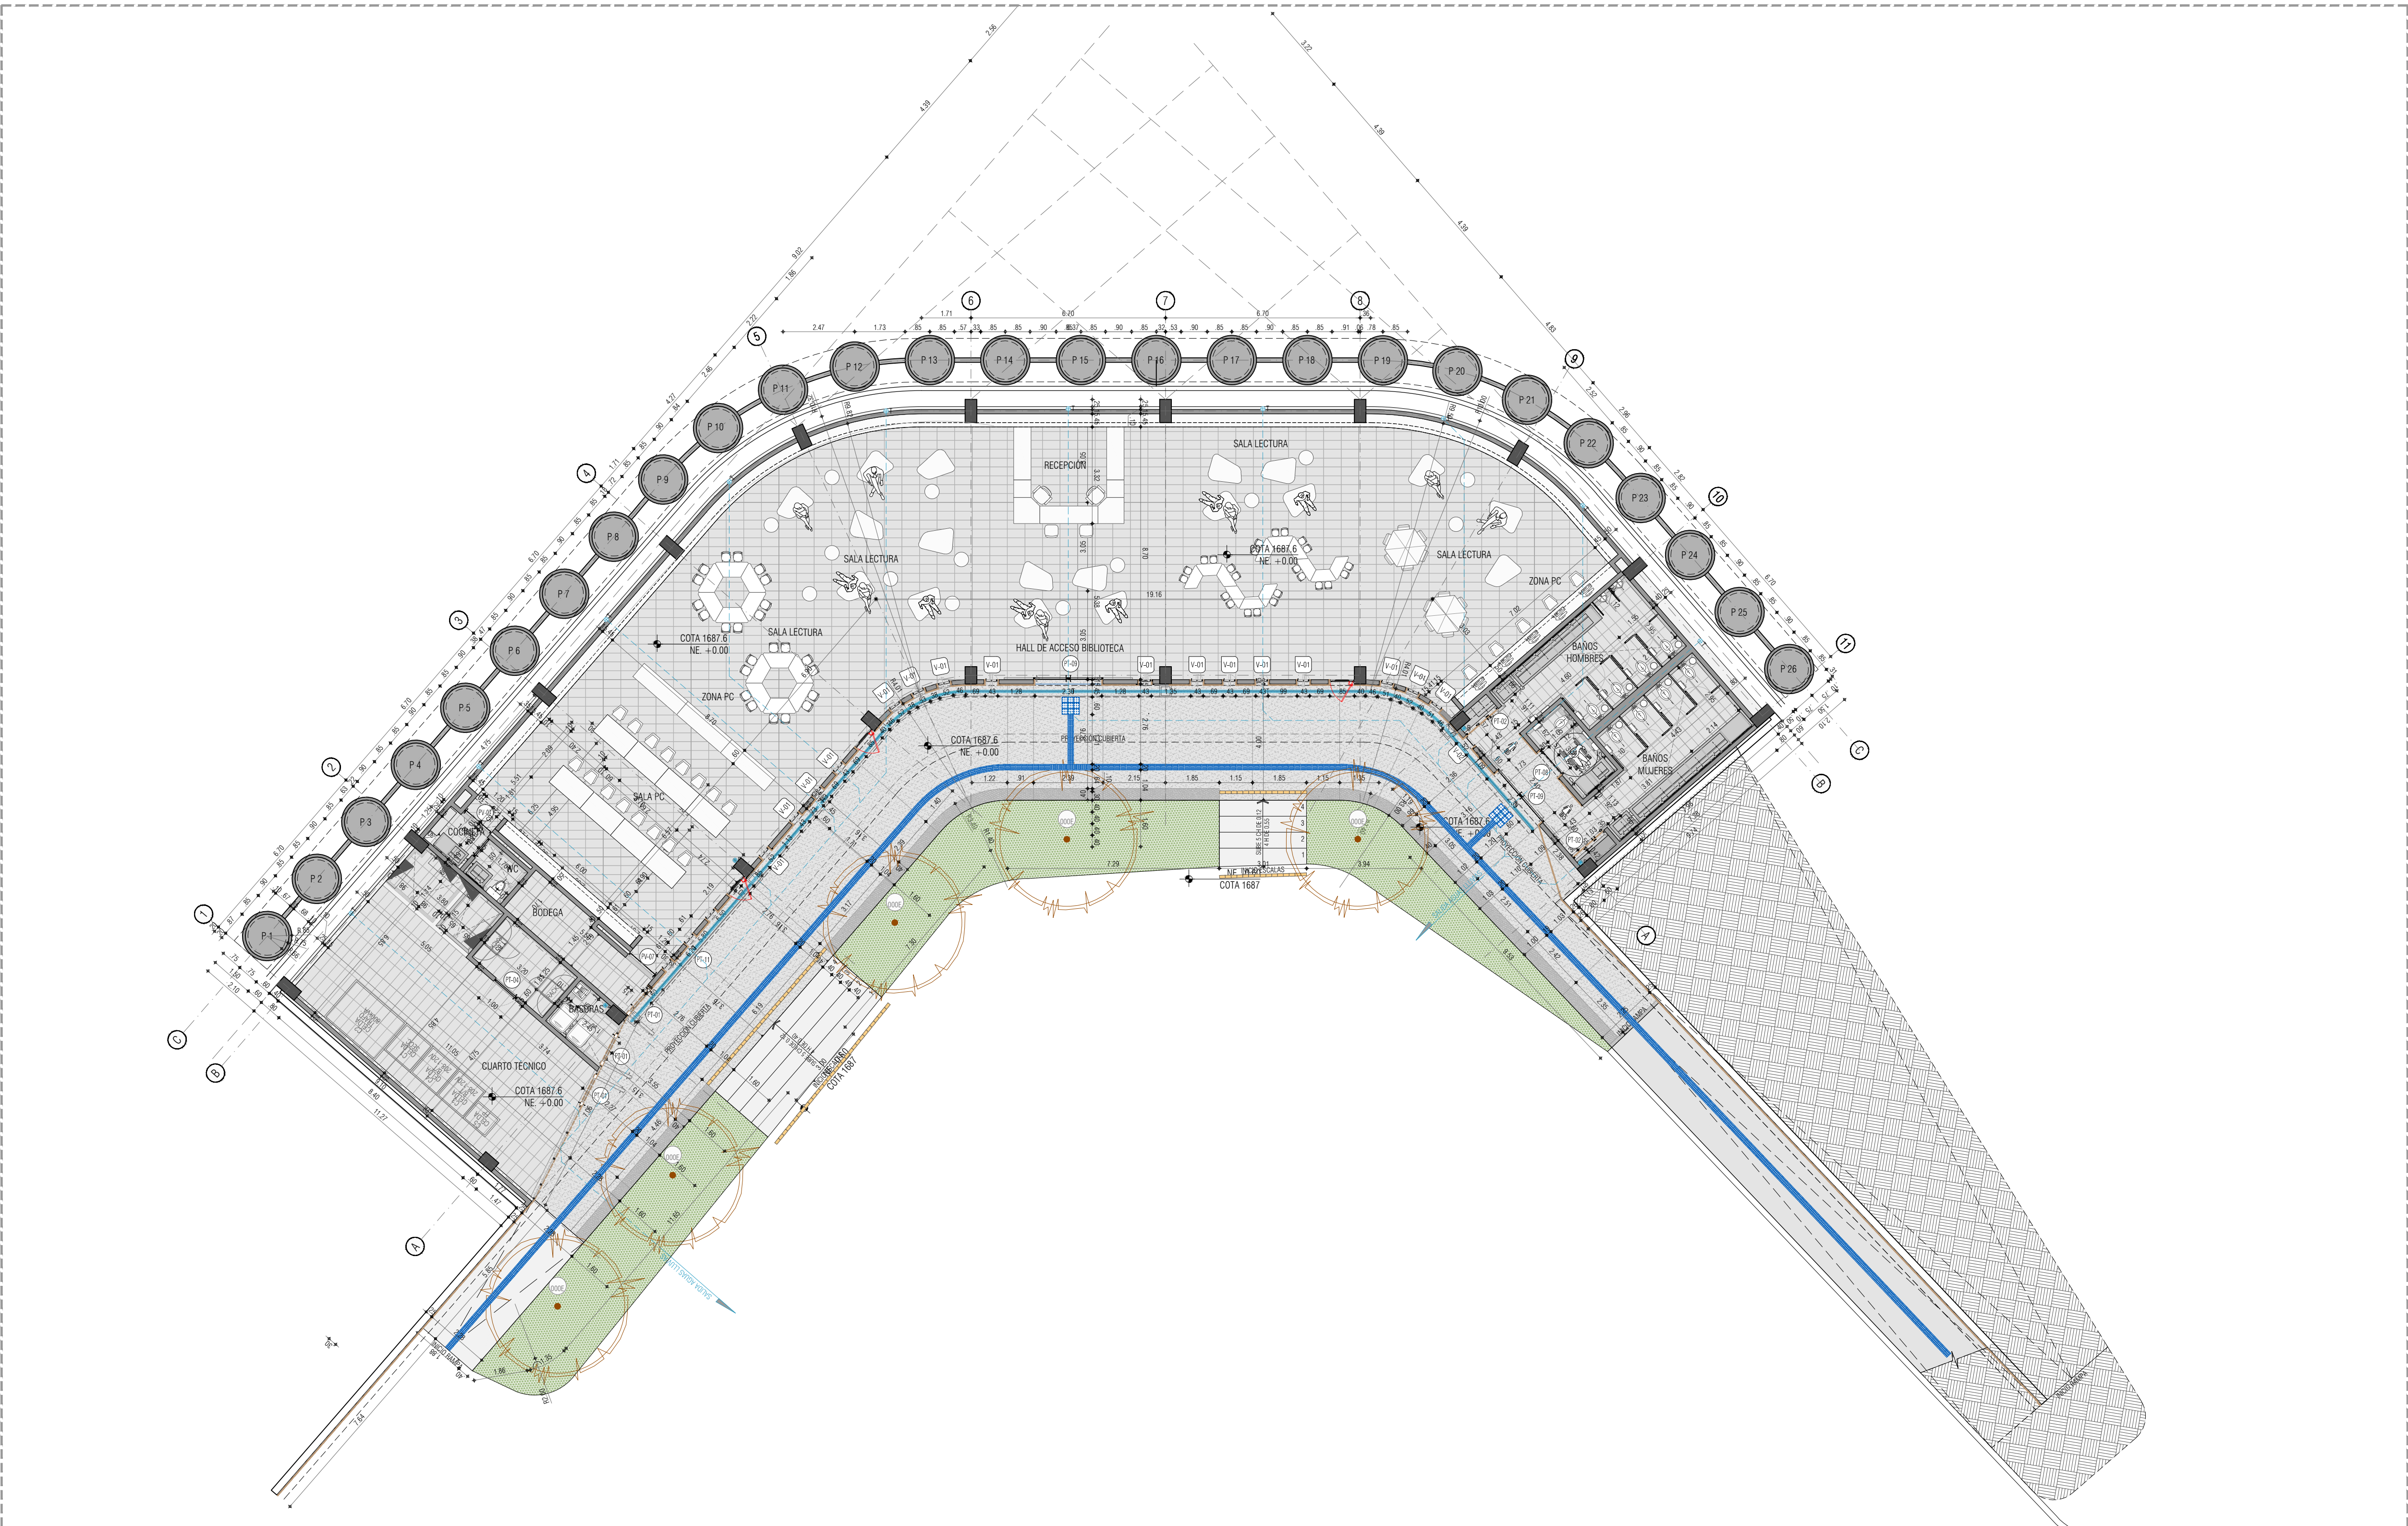

UPO-CU-001/ Planta piso 1 (programa) ESC 1:125



DIRECCIÓN GESTIÓN INMOBILIARIA
DEPARTAMENTO
INTERVENCIONES URBANAS
SOSTENIBLES

Medellín - Colombia
Carrera 80 No. 42-125 AA 940
Teléfono: 3800336
www.epm.com.co

PROYECTO:
UNIDAD DE VIDA ARTICULADA
UVA-POBLADO

BOUQUIN DISEÑO:
Jefe de Unidad
Arq. Horacio Valencia Corrales

VALIDA: MAT: 857048554 ANT
ASESORES:
Arq. Carlos Pardo
Arq. Nicolás Hernández
Arq. Luis Fernando Abellez

EQUIPO TÉCNICO:
Ing. Iván Darío Giraldo (Coordinación)
Ing. Jorge Vargas
Ing. Sandra Arenas

EQUIPO ARQUITECTÓNICO:
Arq. Camilo Restrepo Villa (Coordinación)
Arq. Nanciela Beneditto
Arq. Andrés Felipe Henao
Arq. Astrid Valencia

NOTAS:
1. LA INFORMACIÓN CONTENIDA EN ESTE PLANO ES
ARQUITECTÓNICA Y DE CARÁCTER GENERAL. LAS
ESPECIFICACIONES TÉCNICAS ESTRUCTURALES Y
CONSTRUCTIVAS DEBEN VERIFICARSE EN LOS PLANOS DE
DETALLES ARQUITECTÓNICOS Y EN LOS PLANOS DE LOS ASSESORES
TÉCNICOS RESPECTIVOS. CUALQUIER MODIFICACIÓN QUE SE
INCORPORA EN LA INFORMACIÓN CONTENIDA EN ESTE PLANO DEBE
CONCORDAR CON EL DISEÑO DEL ARQUITECTO.

2. LA RESPONSABILIDAD DEL DISEÑO TECNICO DE LOS ELEMENTOS
NO ESTRUCTURALES CORRESPONDE AL ARQUITECTO. EL DISEÑO DE
DIRECCIÓN DE LA OBRA DEBEN SER VERIFICADOS POR EL INGENIERO
DE LA OBRA, QUE DEBE VERIFICAR QUE LOS ELEMENTOS NO ESTRUCTURALES QUE SE
INDICAN EN LA INFORMACIÓN CONTENIDA EN ESTE PLANO DEBEN CUMPLIR EL GRADO DE RESISTENCIA ESPECIFICADO
NORMAS A.S. 1 Y 3 DE LA NBR-10.

3. LOS MARCOS Y LOS COLUMNOS NO ESTRUCTURALES DE
BANCOS DEBEN SUPERAR DE LA ESTRUCTURA LUGAR Y

4. ES RESPONSABILIDAD DE LOS DISEÑADORES TÉCNICOS DE LA
SUPERVISIÓN TÉCNICA, DE LOS PRODUCTORES, FABRICANTES E
INSTALADORES DE LOS ELEMENTOS NO ESTRUCTURALES EN
PROYECTO, SUBMITIR AL ARQUITECTO DISEÑADOR LA
INFORMACIÓN REQUERIDA PARA EFECTUAR LA COORDINACIÓN DE
LOS DISEÑOS. EN PARTICULAR, AQUÍ LA QUE PUEDE AFECTAR EL
DESEMPEÑO DE LOS ELEMENTOS NO ESTRUCTURALES DEBEN SER
PROPORCIONADAS POR EL INGENIERO CALCULISTA DE LA OBRA, O
POR LOS RESPECTIVOS FABRICANTES.

5. COMPROBAR LOS BORDES DE LOS PLANOS
ARQUITECTÓNICOS CON LOS BORDES DE LOS PLANOS
ESTRUTURALES PARA LA EJECUCIÓN DE LA OBRA. DEBEN SER
VERIFICADAS LAS DIFERENCIAS Y POSIBLES MODIFICACIONES.

6. COMPROBAR DETALLES Y ESPECIFICACIONES DE ESCALERAS
CON PLANOS ESTRUCTURALES.

7. EN TODOS LOS CASOS LAS DIFERENCIAS O MODIFICACIONES
ENTRE PLANOS ARQUITECTÓNICOS Y DE OTROS DISCIPLINAS
DEBEN SER CONSULTADAS CON EL ARQUITECTO.

8. NO TOMAR MEDIDAS DIRECTAMENTE SOBRE EL PLANO.

9. LAS MEDIDAS DEL PLANO SON EN OBRA NEGRA.

10. VERIFICAR Y COMPROBAR MEDIDAS EN OBRA.

11. NO HACER MODIFICACIONES A LOS PLANOS SIN LA
AUTORIZACIÓN DEL ARQUITECTO.

12. LA INFORMACIÓN DE LOS PLANOS ARQUITECTÓNICOS
PRELIMINARES SOBRE LOS PLANOS TÉCNICOS
DEBEN SER CONSULTADAS CON EL ARQUITECTO.

13. ESTE PLANO ANULA LOS ANTERIORES A LA FECHA.

MODIFICACIONES:
FECHA: (DD/MM/AA)
Modificación Fecha, Incorporación salidas 01/07/2015
Arq. Nanciela Beneditto (autorizada)

Modificación Fecha, Incorporación salidas 24/11/2015
Arq. Nanciela Beneditto (autorizada)

Modificación Fecha, Incorporación salidas 24/11/2015
Arq. Nanciela Beneditto (autorizada)