


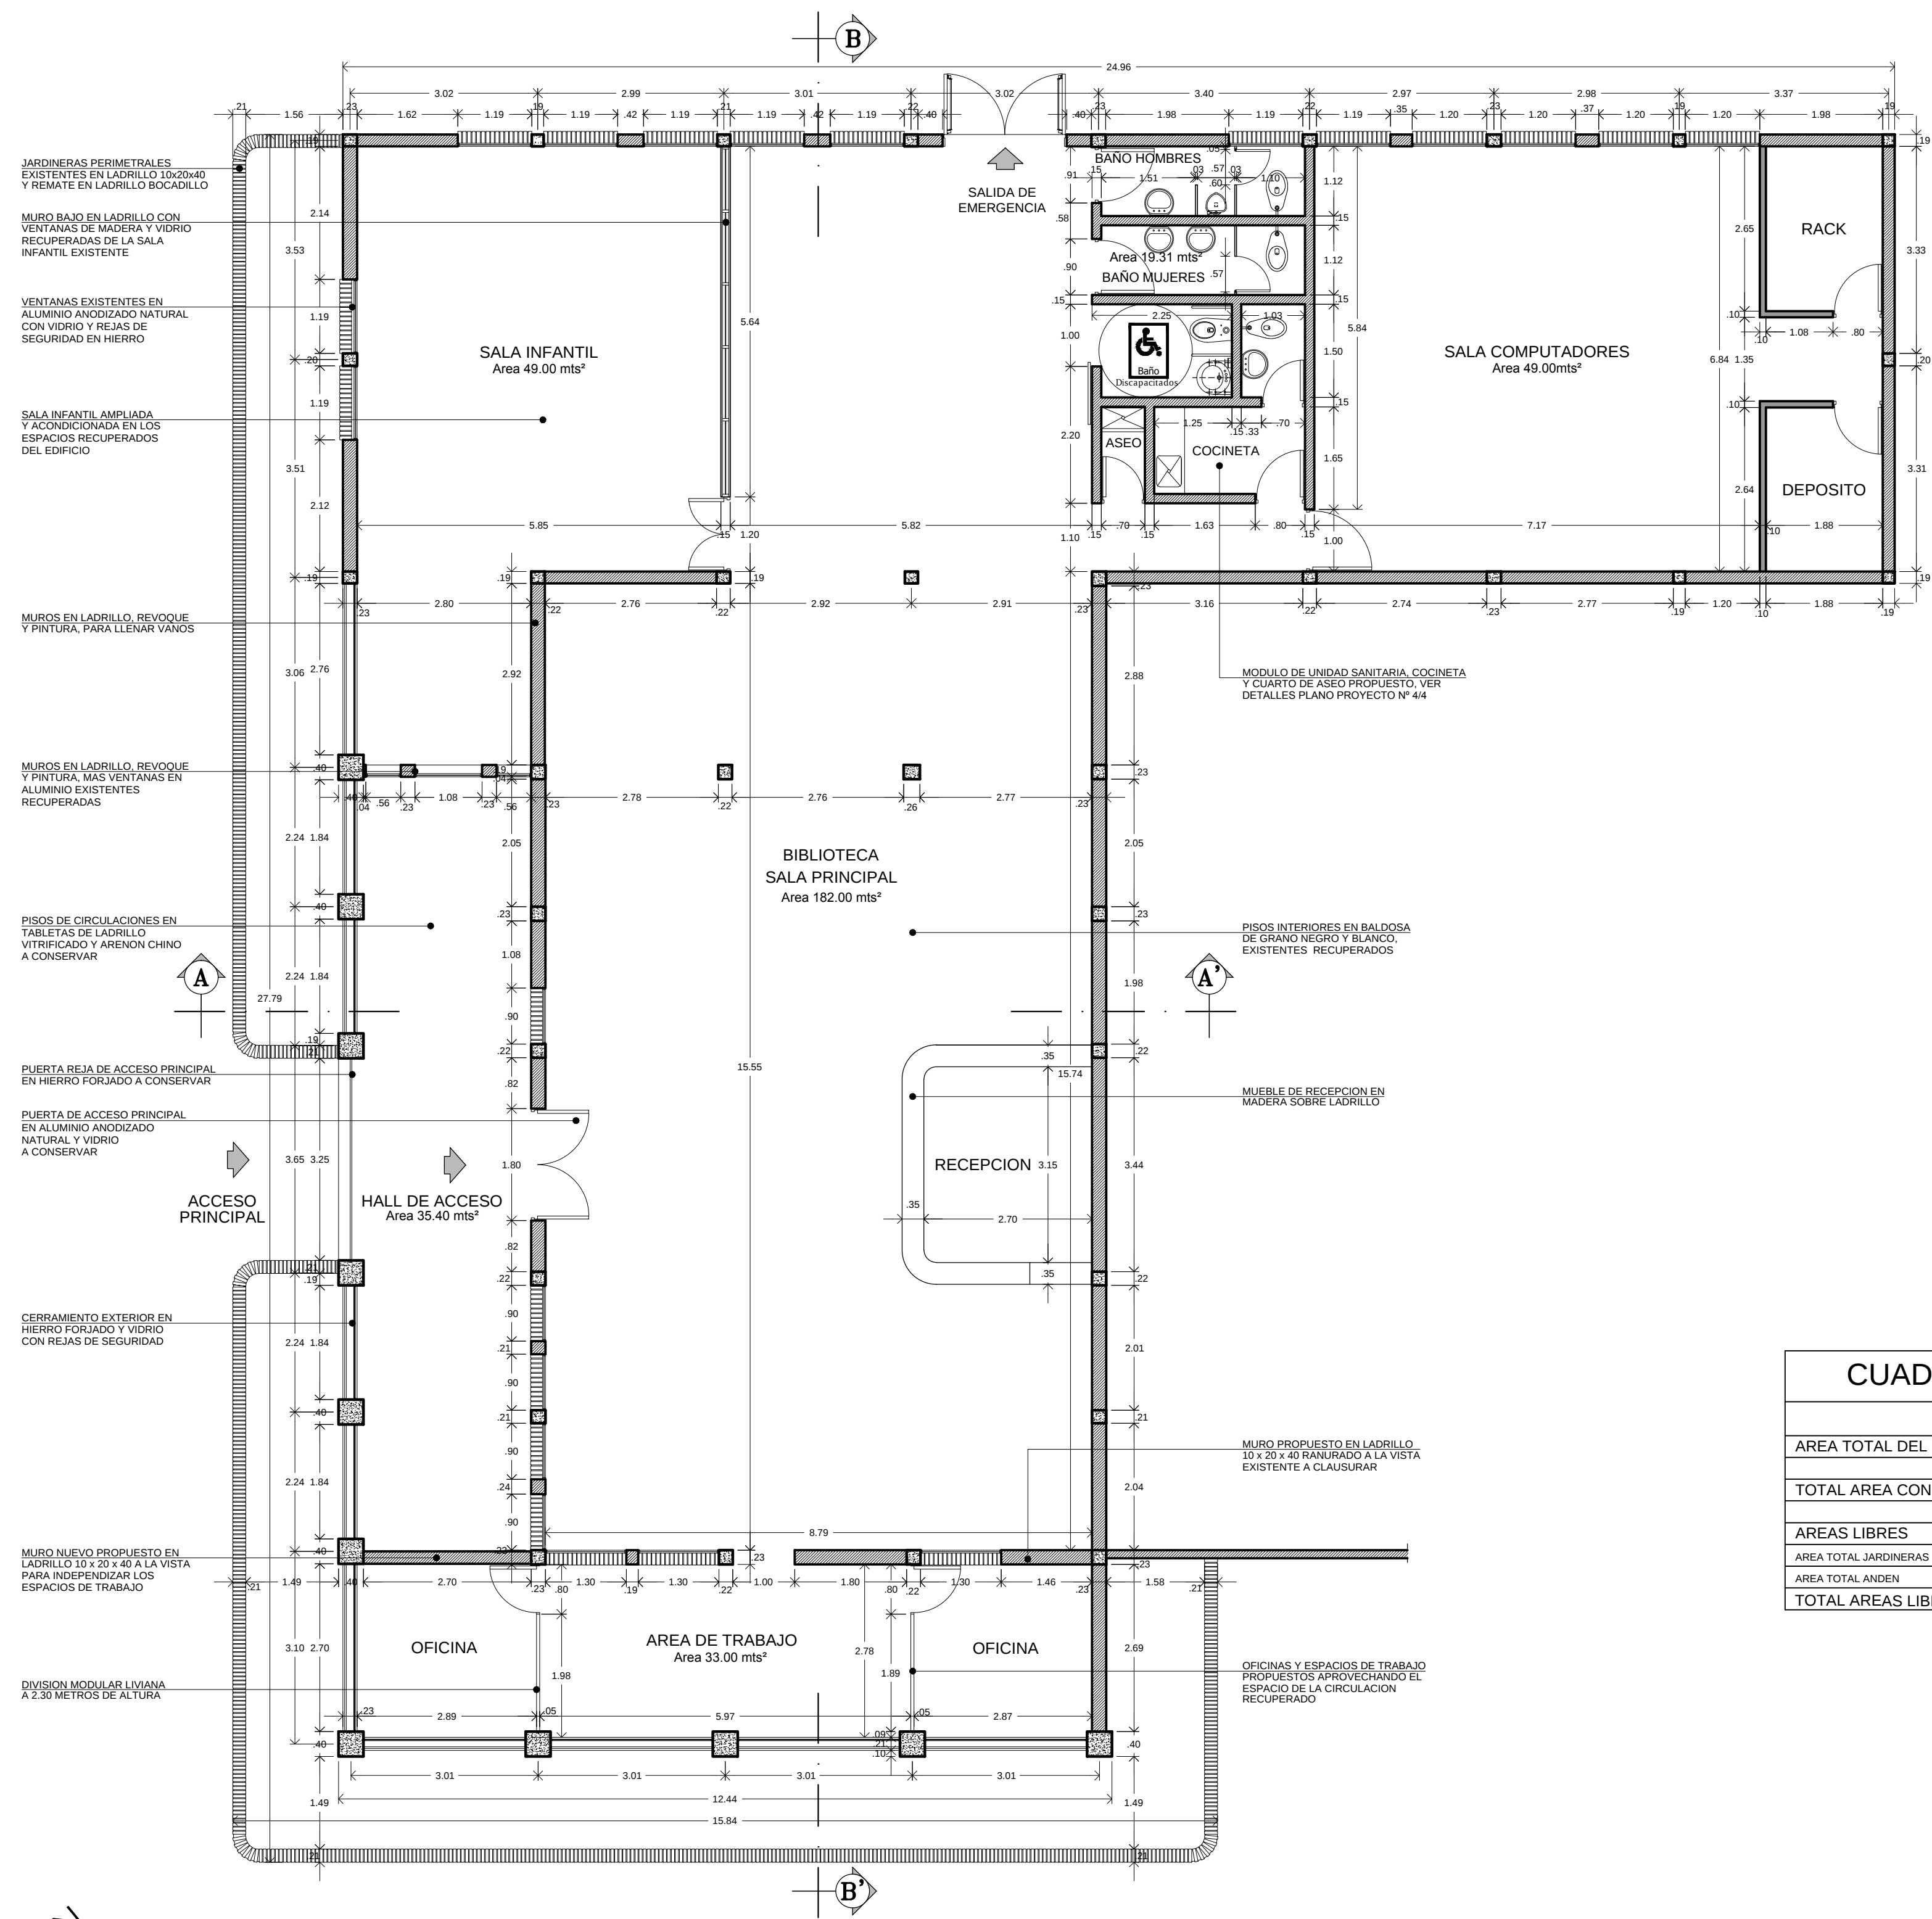


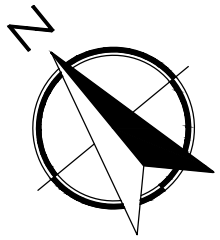

CUADRO DE AREAS	
DESCRIPCION	
AREA TOTAL DEL LOTE	491.35 m²
TOTAL AREA CONSTRUIDA	412.47 m²
AREAS LIBRES	
AREA TOTAL JARDINERAS	68.71 m²
AREA TOTAL ANDEN	10.17 m²
TOTAL AREAS LIBRES	78.88 m²

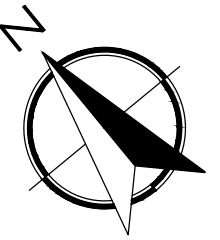


BIBLIOTECA EXISTENTE
PROPUESTA DE READECUACION
PLANTA GENERAL

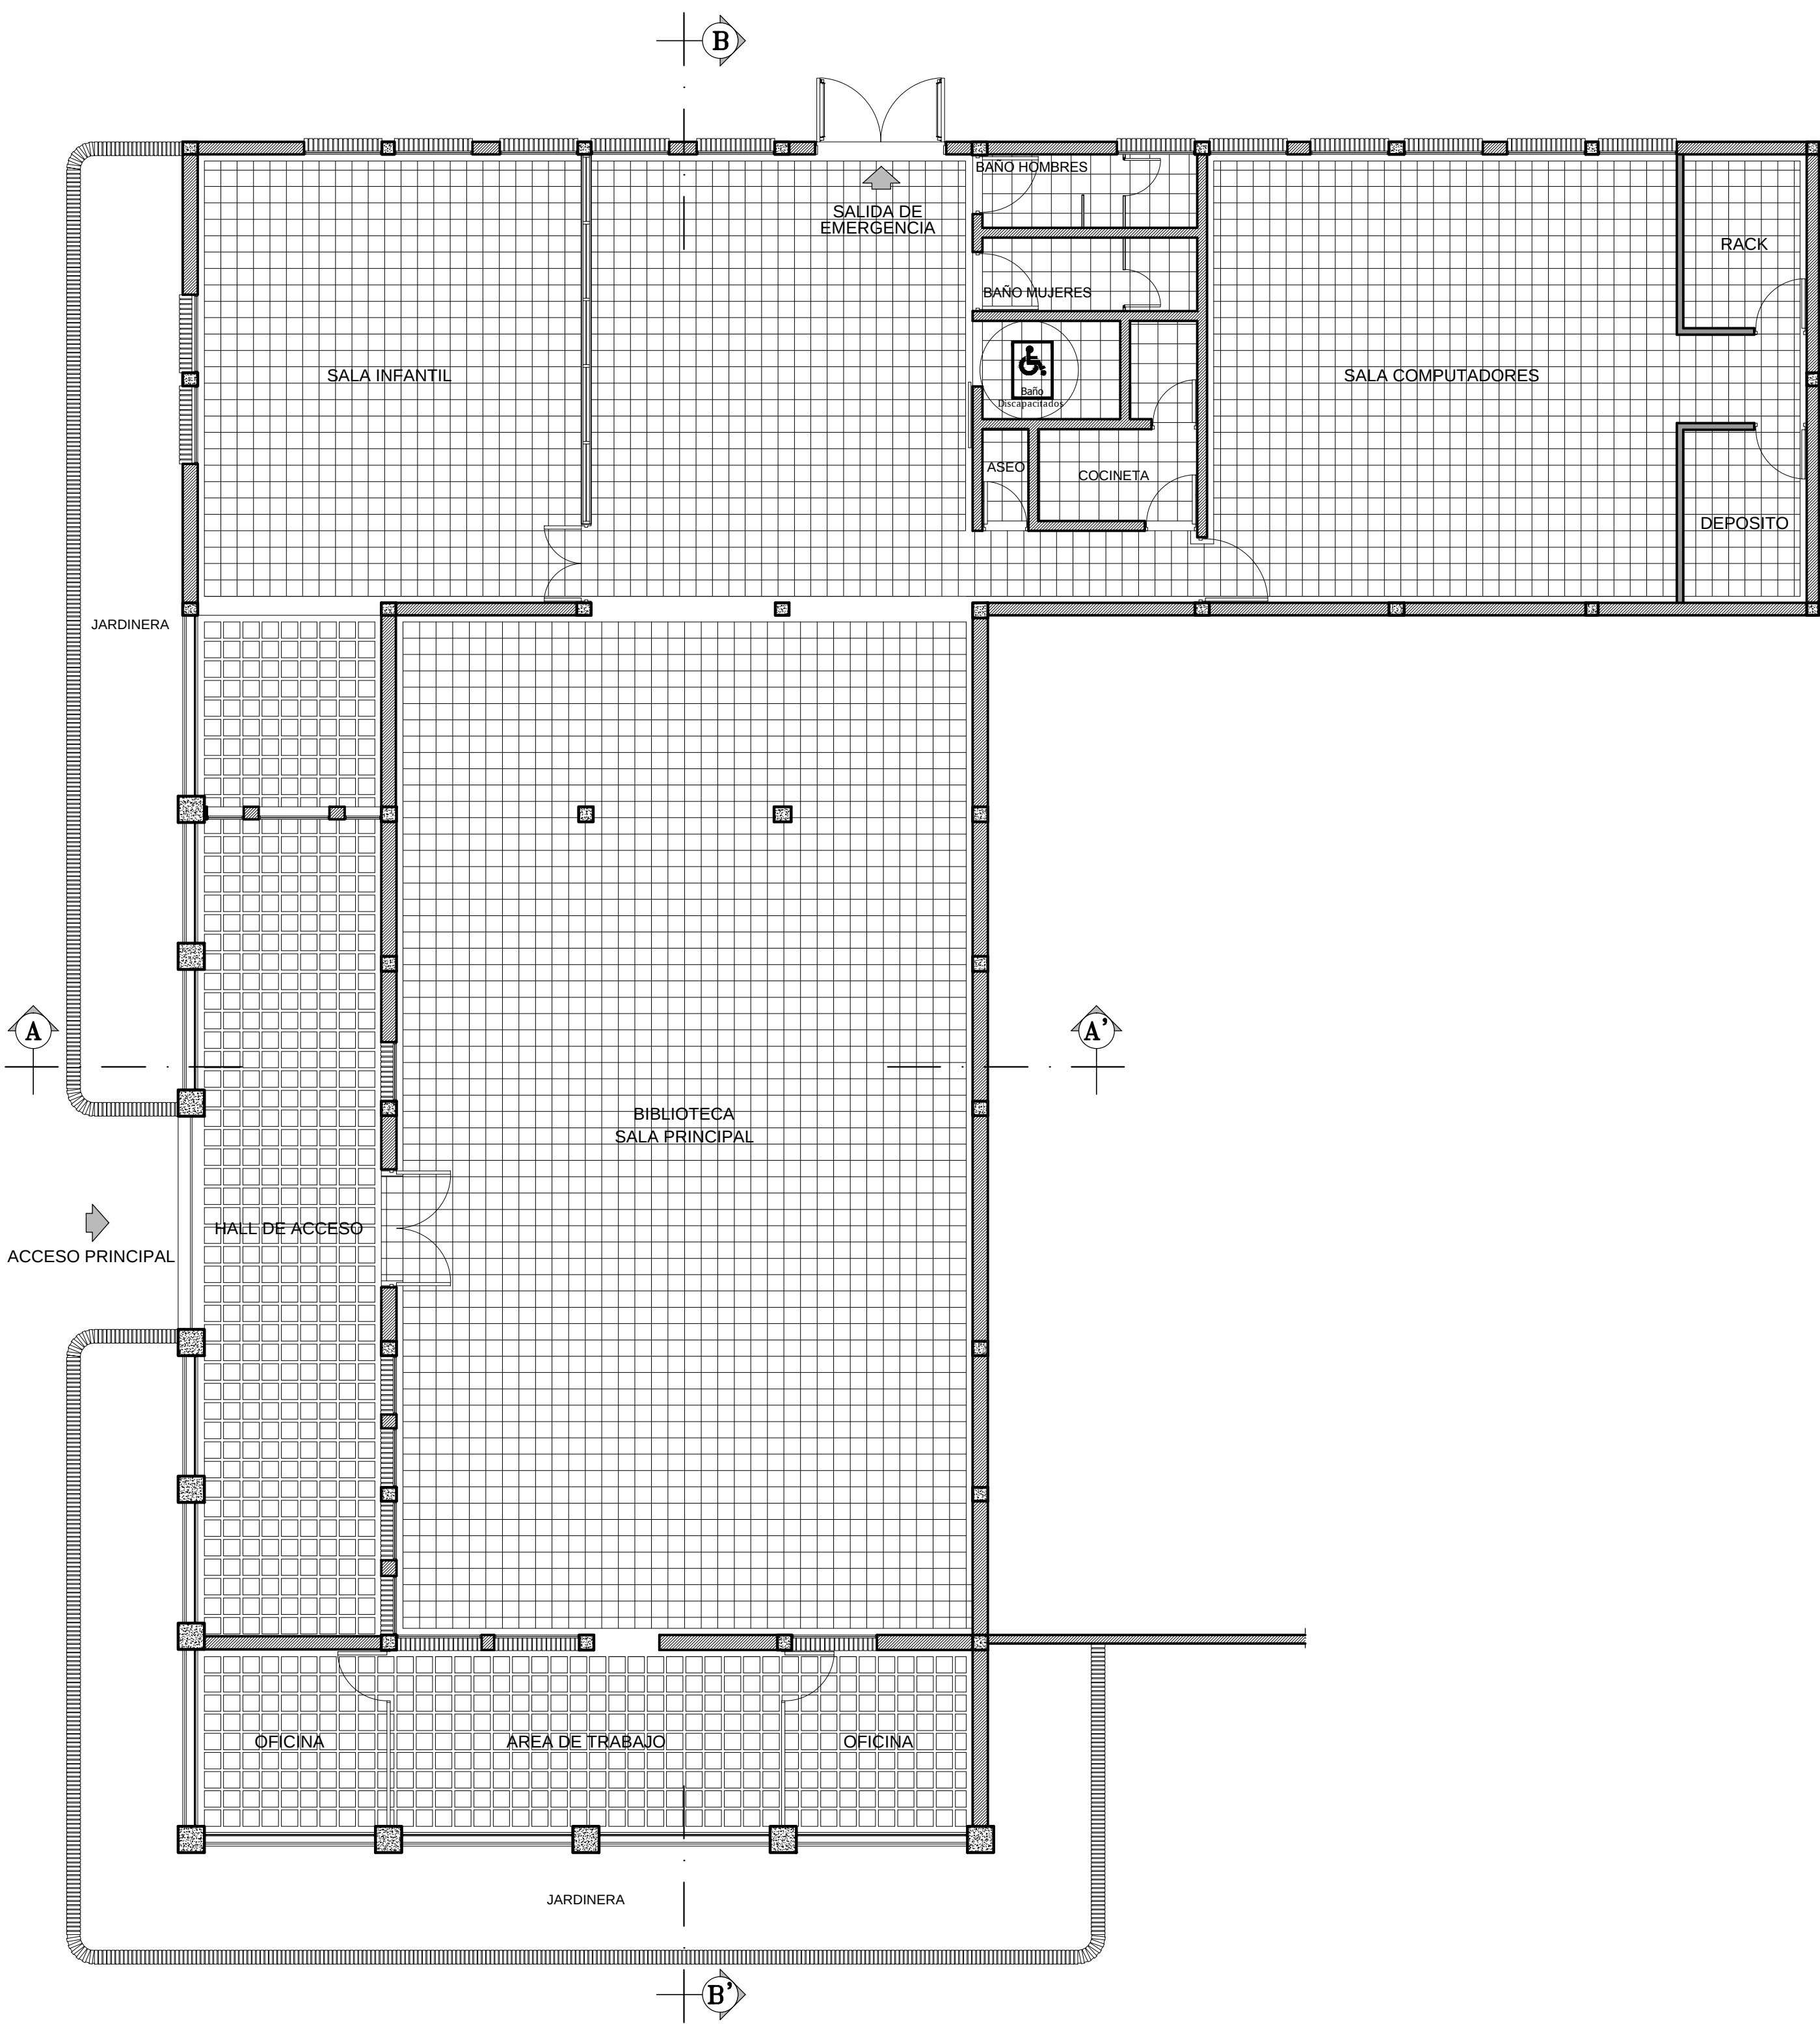

BIBLIOTECA EXISTENTE
PROPUESTA DE READECUACION
PLANTA DE PISOS

BIBLIOTECA CORREGIMIENTO DE SANTA ELENA

MUNICIPIO DE MEDELLIN

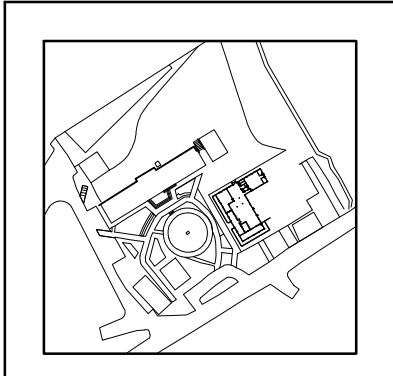

MUNICIPIO DE MEDELLIN
SECRETARIA DE CULTURA CIUDADANA

PROYECTO ARQUITECTONICO
BIBLIOTECA
CORREGIMIENTO DE SANTA ELENA
MEDELLIN - ANTIOQUIA

PROYECTO:
ARQUITECTOS:
ALVARO SIERRA JONES.
LUIS EDUARDO GIRALDO SOTO.
JUAN GUILLERMO CASTRO VELEZ.


DIBUJO ACAD:
ARQUITECTO: LUIS EDUARDO GIRALDO S. S.
ARQUITECTO: ROGER GOMEZ PALACIO.
DELINEANTE: DIANA MARIA PEREZ A.

REVISOR:
ARQUITECTOS:
ALVARO SIERRA JONES.
LUIS EDUARDO GIRALDO SOTO.
JUAN GUILLERMO CASTRO VELEZ.

CONTIENE:
PLANTA GENERAL Y
PLANTA DE PISOS
ARCHIVO: PLANTAS2-4.DWG

MODIFICACIONES	FECHA

ESCALA: 1:75
FECHA: MARZO DE 2015

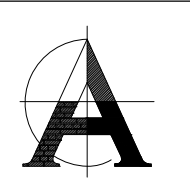

FUNDACION
FERROCARRIL DE ANTIOQUIA
ARQUITECTOS RESTAURADORES