



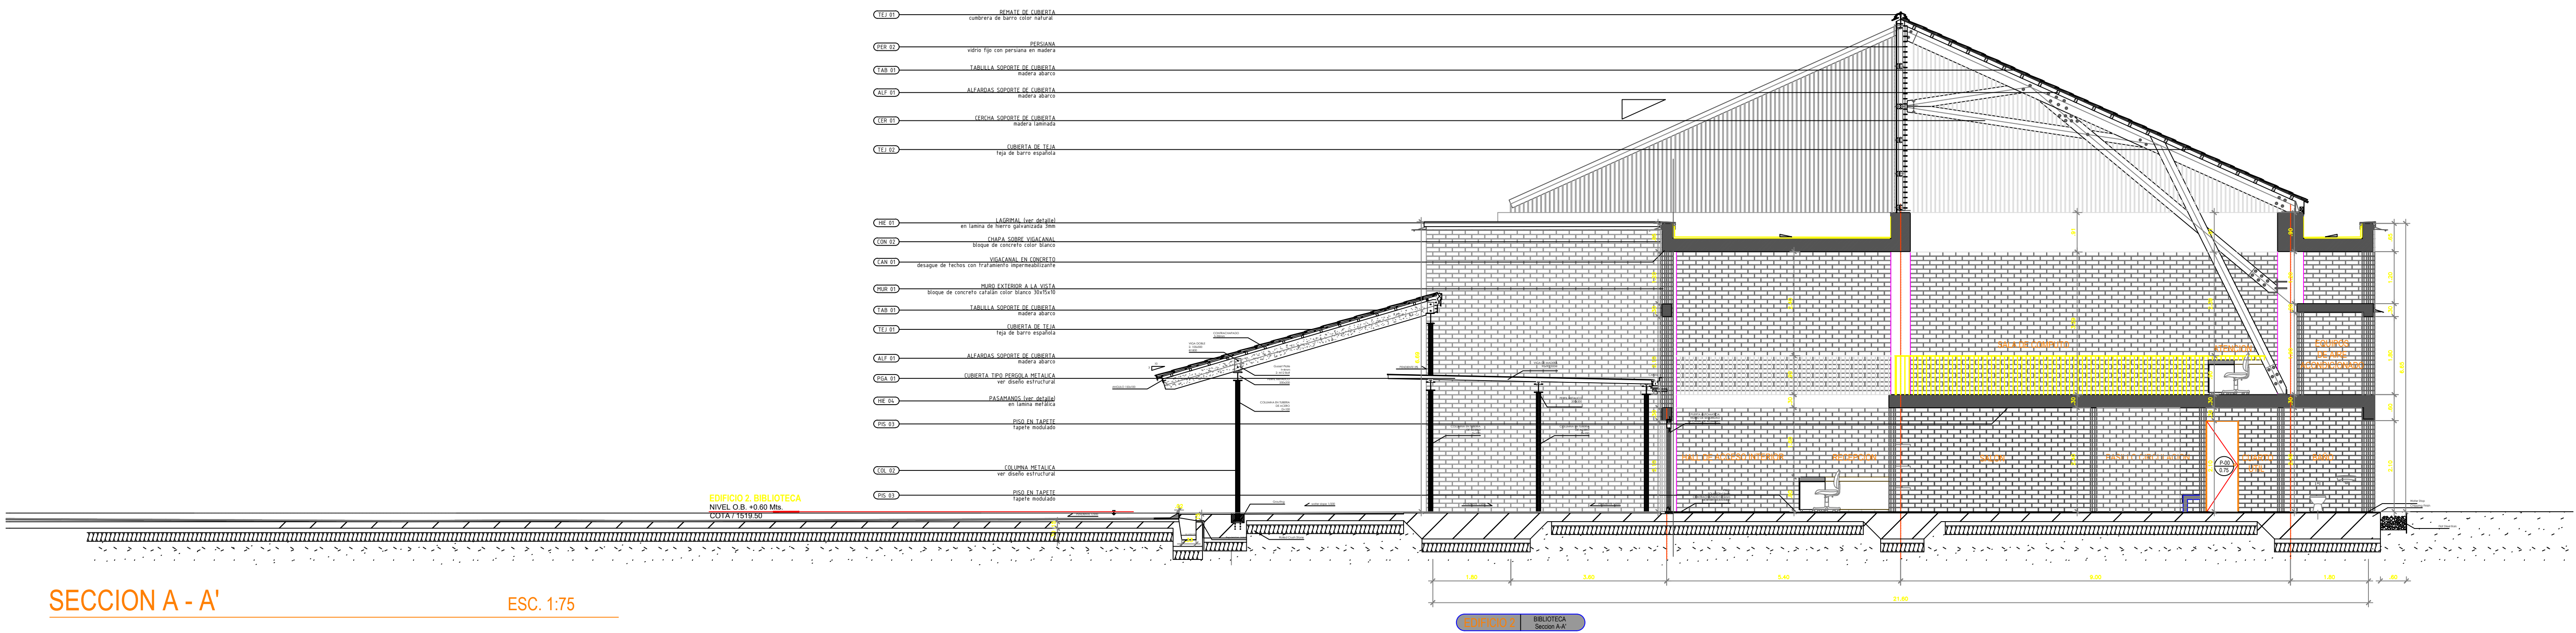


SECCION A - A'

ESC. 1:75

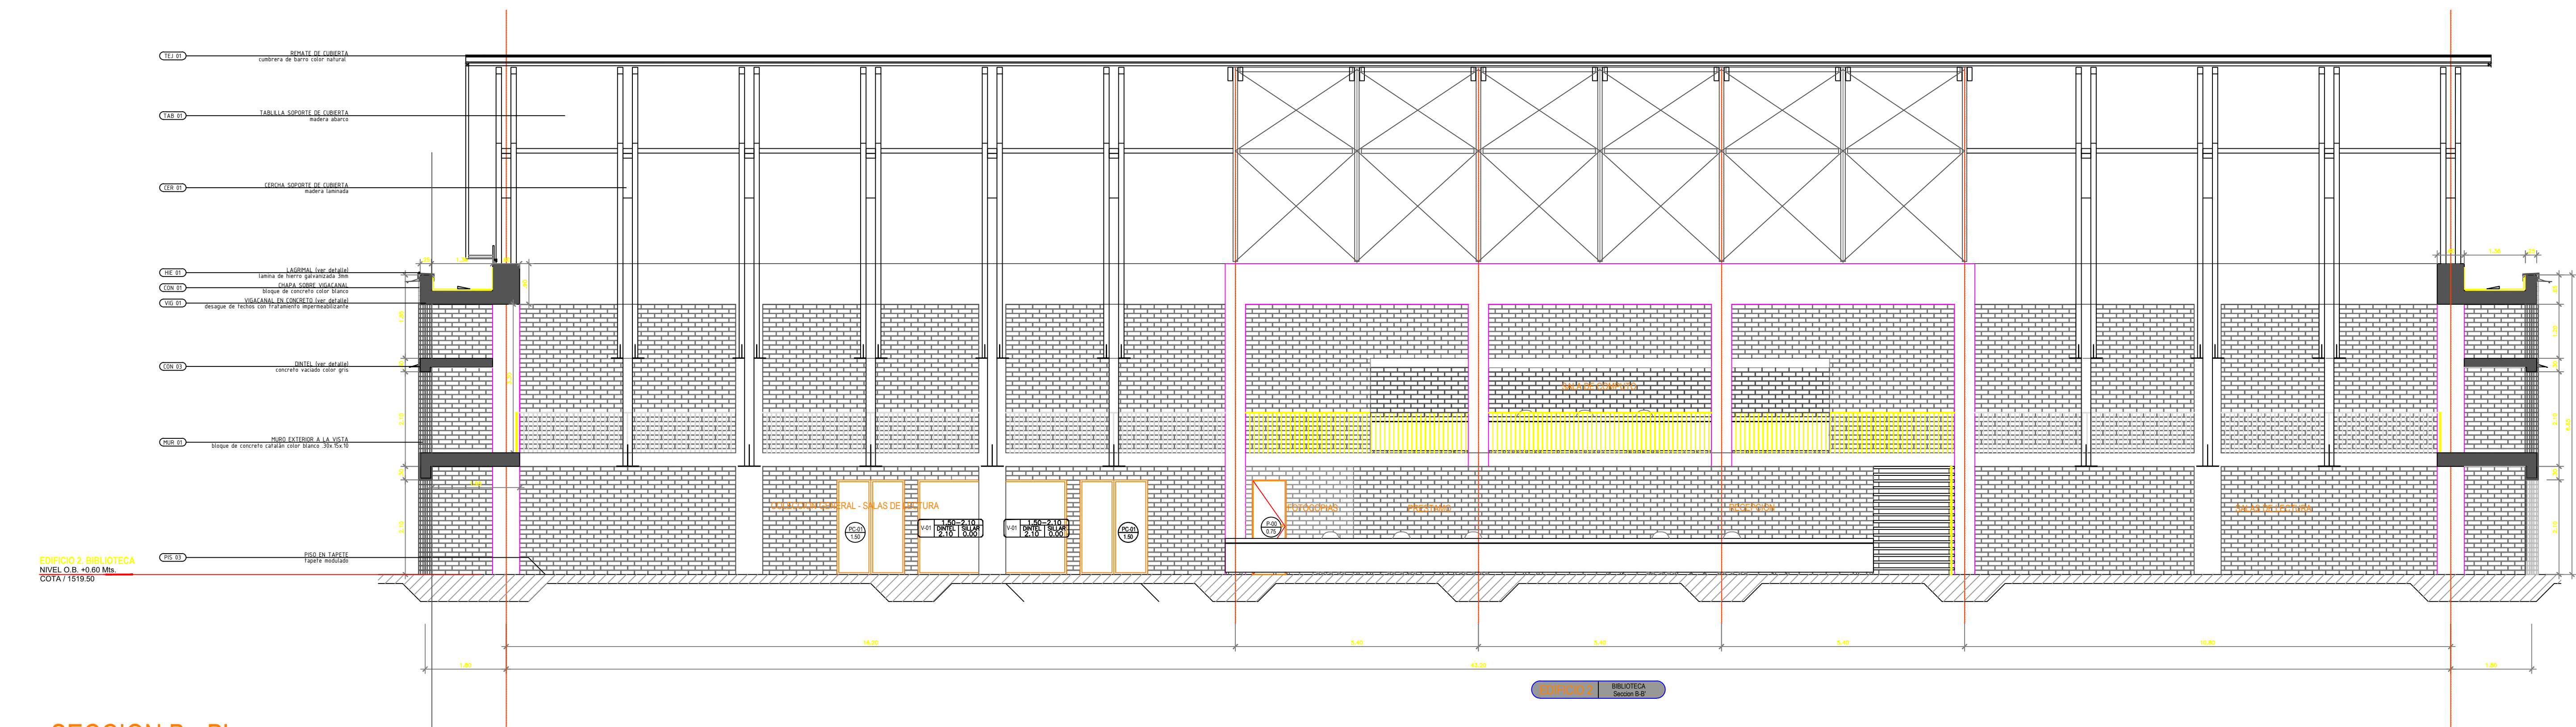

SECCION B - B'

ESC. 1:75

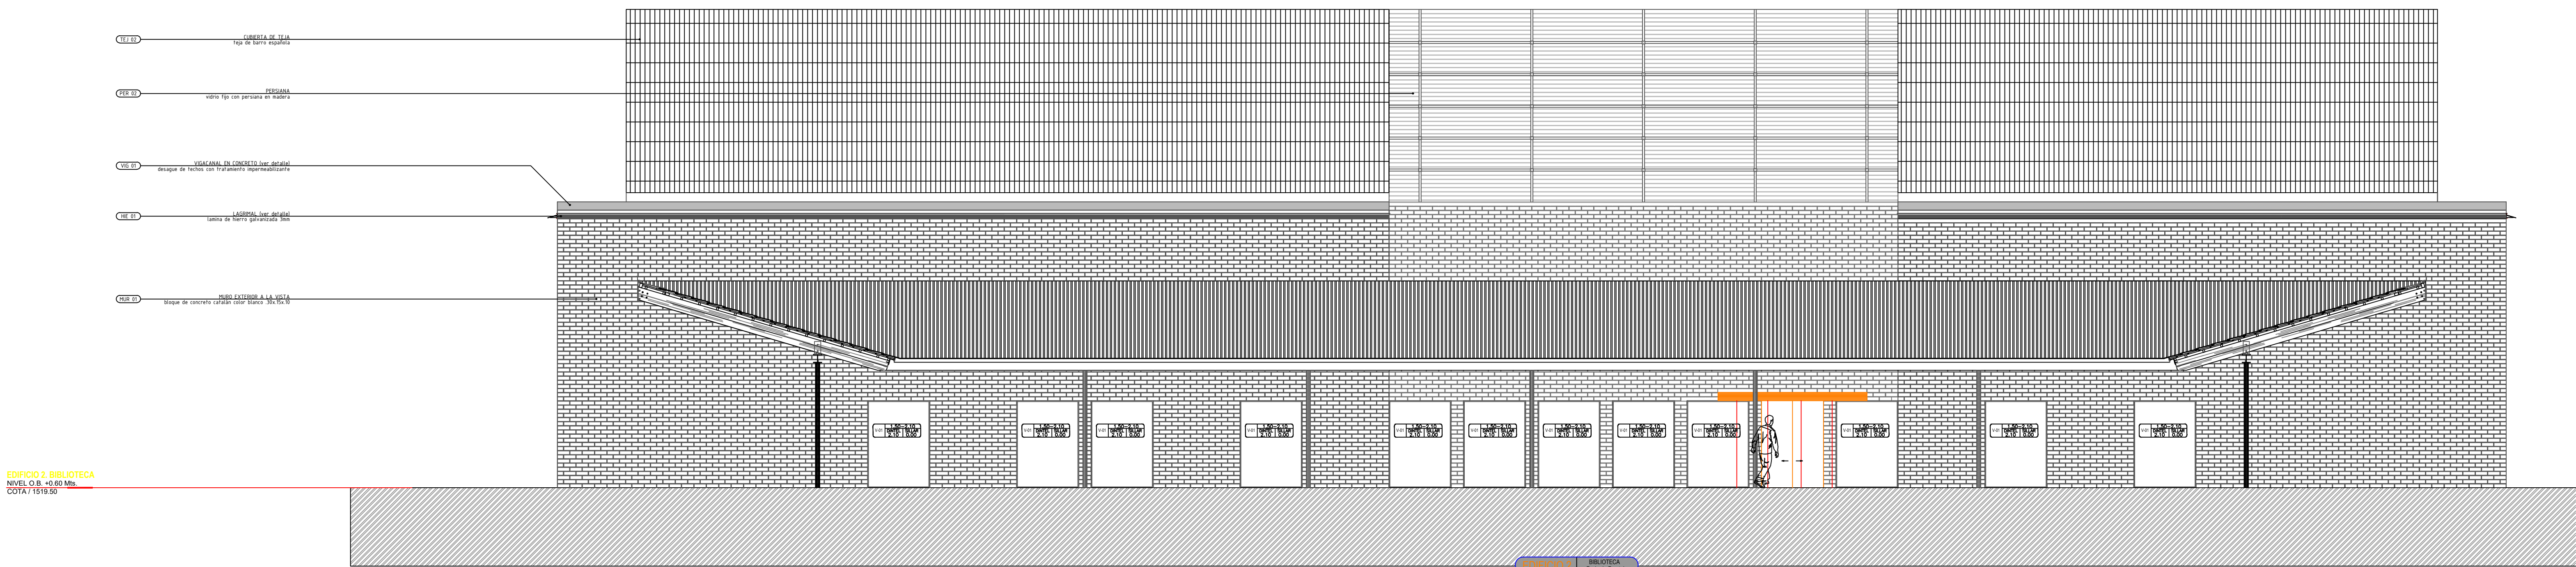

SECCION A - A'

ESC. 1:75

Alcaldía de Medellín
Secretaría de Obras Públicas

PROYECTO
PARQUE BIBLIOTECA
Zona Suroccidental - Sector Belén

CONTENIDO
FACHADAS Y SECCIONES EDIFICIO 2

CODIGO PLANO
P B - B L N - P
0 1 2 1 - E 0 2

PLANO DE PROYECTO

PROYECTO
Hiroshi Naito - Universidad de Tokio

DIBUJO
Taller de Diseño Urbano EDU - Medellín

INDICADAS
FECHA
19 de febrero de 2007

Landscaping and Civic Design Laboratory
Department of Civil Engineering
The University of Tokyo
TOKYO, JAPAN

Hiroshi Naito

NOTAS IMPORTANTES
- NO HACER MODIFICACIONES A LOS PLANOS SIN LA AUTORIZACION DE LOS INGENIEROS ENCARGADOS.
- ESTE PLANO ANULA A LOS ANTERIORES A ESTA FECHA.
- VERIFICAR Y CORREGIR LAS MEDIDAS EN LA OBRA.
- PARA MAYOR INFORMACION VER PLANOS DE DETALLE.

OBSERVACIONES
FECHA:

EDU
EMPRESA DE DESARROLLO URBANO
MUNICIPIO DE MEDELLIN

Alcaldía de Medellín
Secretaría de Obras Públicas