


PLANTA SEGUNDO NIVEL

ESC. 1:75

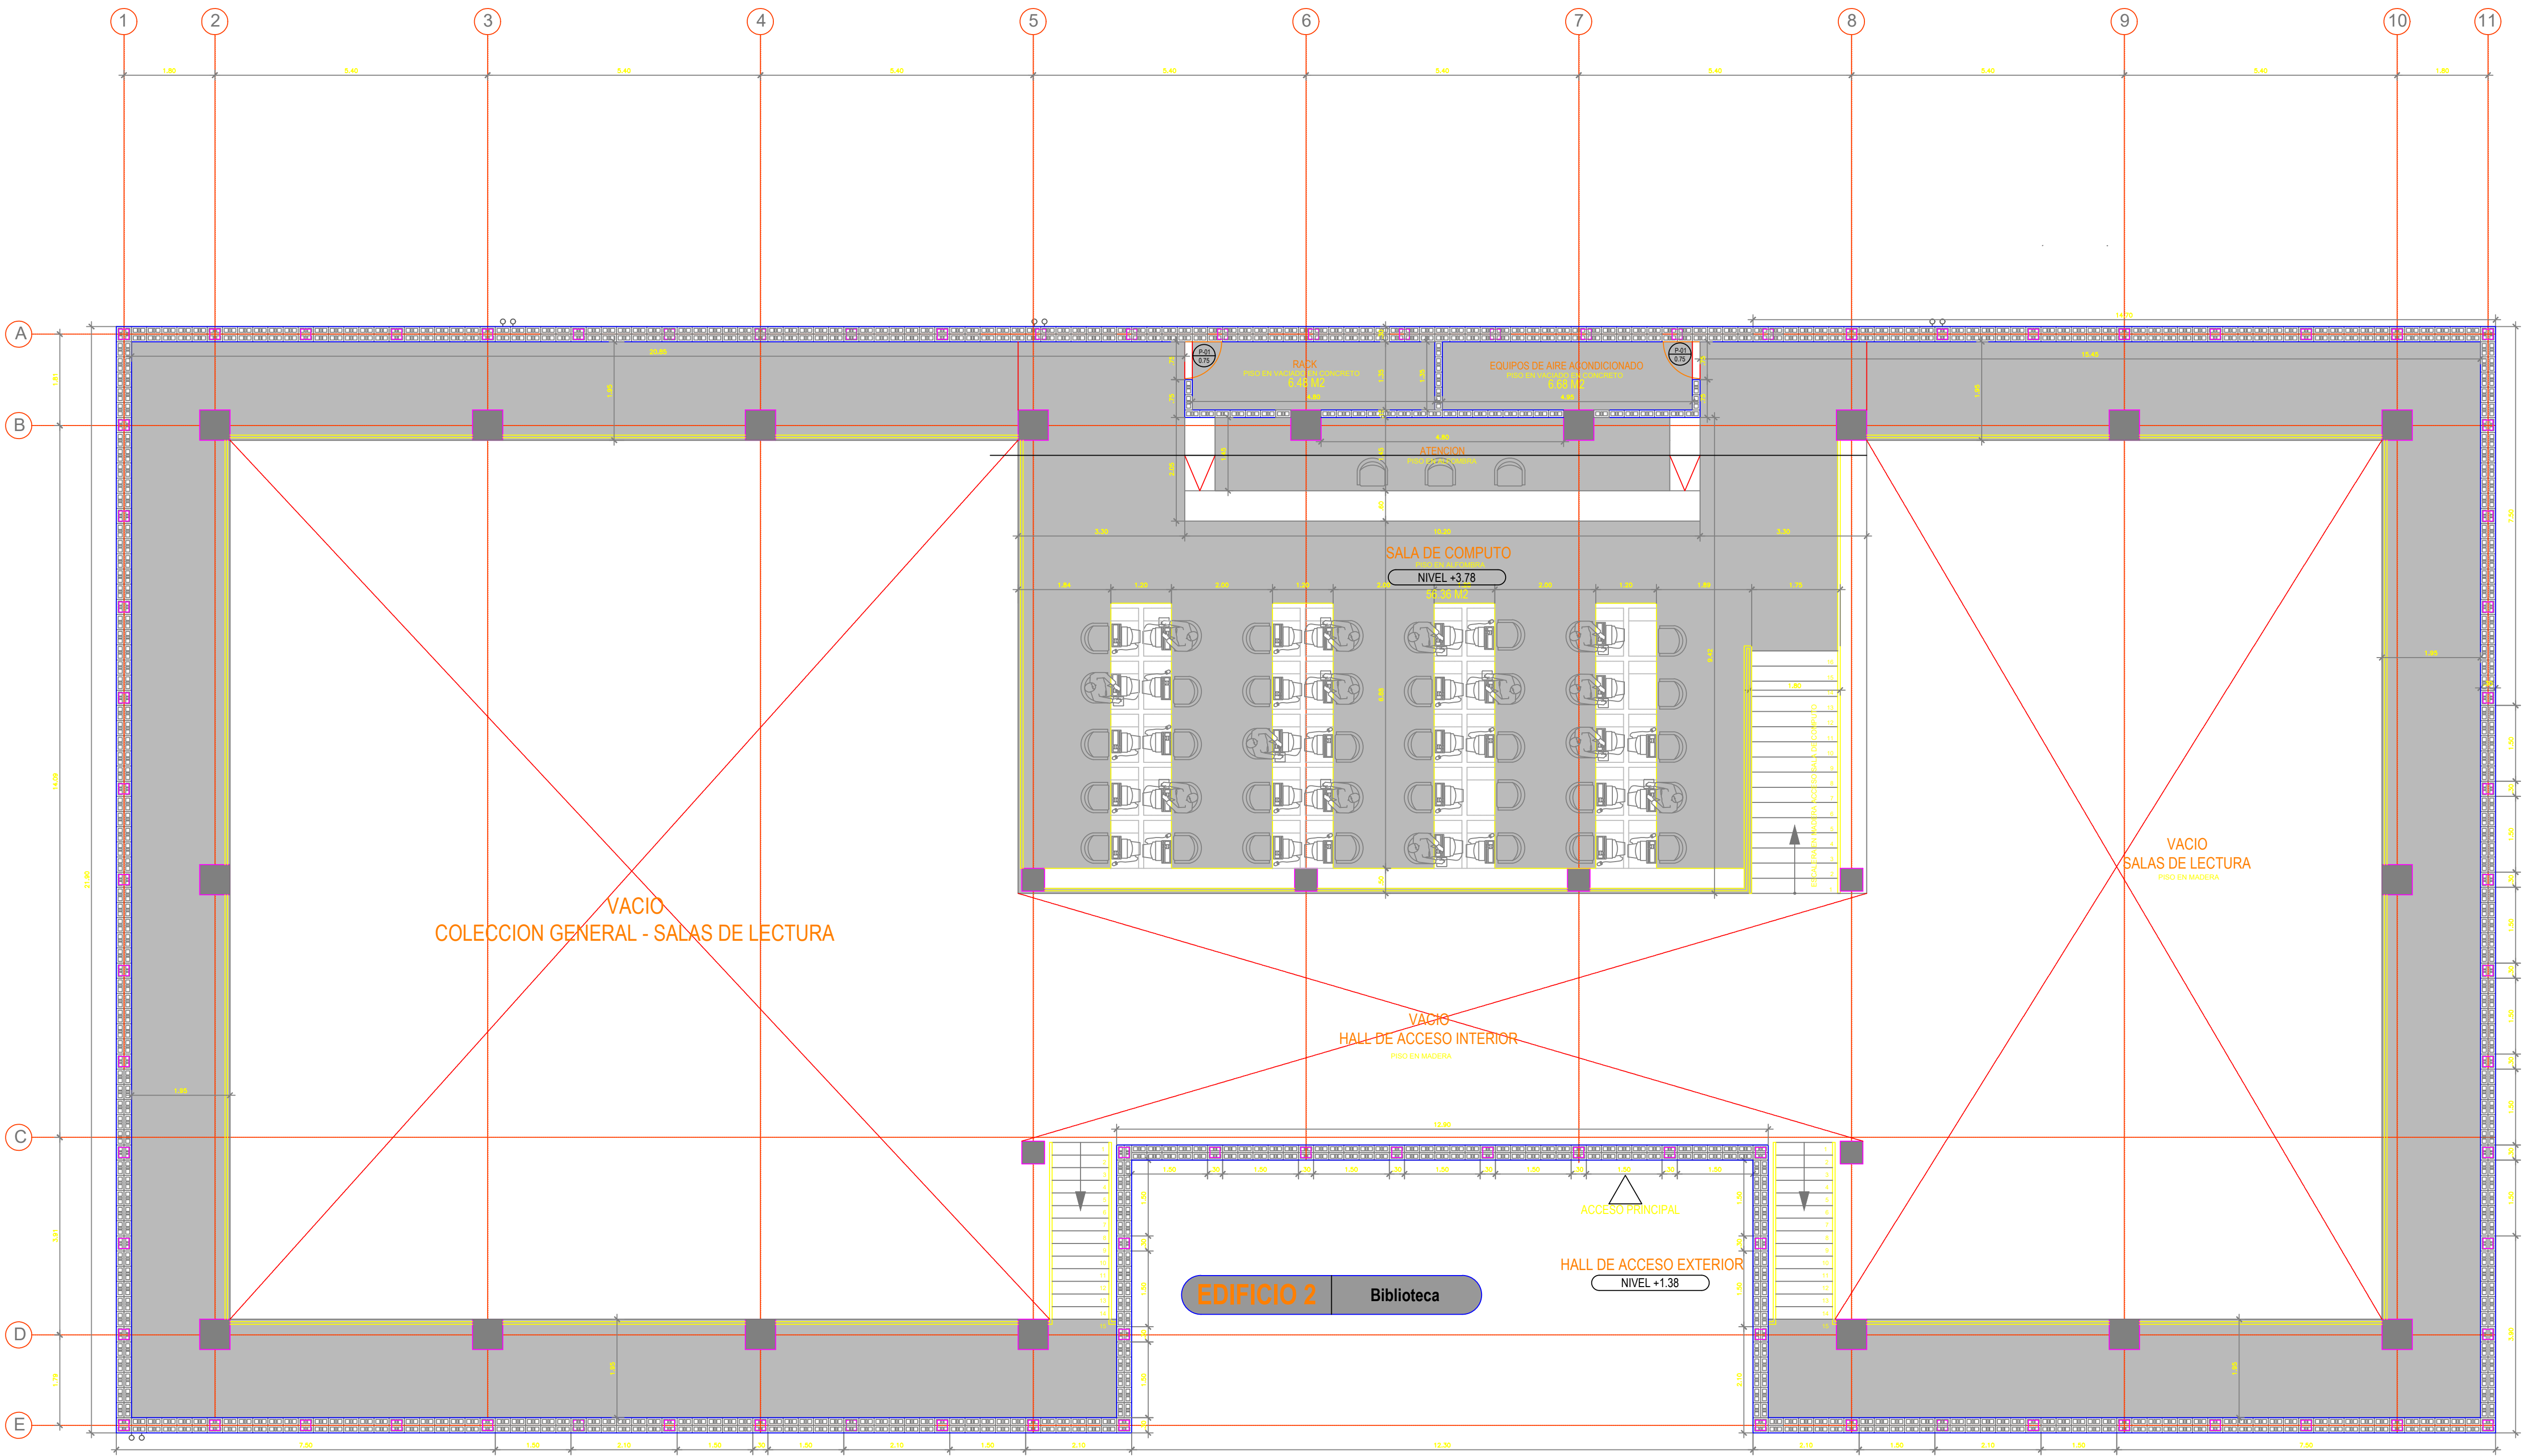

Alcalda de Medellín
Secretaría de Obras Públicas

CODIGO PLANO

P	B	-	B	L	N	-	P
0	1	2	2	-	E	0	2

PLANO DE PROYECTO

PROYECTO
PARQUE BIBLIOTECA
Zona Suroccidental - Sector Belén

CONTENIDO
PLANTA SEGUNDO NIVEL EDIFICIO 2

PROYECTO
Hiroshi Nabe - Universidad de Tokio

DIBUJO
Taller de Diseño Urbano EDU - Medellín

ESCALA
FECHA
19 de Febrero de 2007

INDICADAS

Landscape and Civic Design Laboratory
Room #413, T Building01
Department of Civil Engineering
The University of Tokyo
TOKYO, JAPAN

Y. Nabe
Ran Sinozu

EDU
URBANISMO
MUNICIPIO DE MEDELLIN

NOTAS IMPORTANTES
- NO HICER MODIFICACIONES A LOS PLANOS EN LA AUTORIZACION DE LOS ARQUITECTOS EMPADRONADOS.
- ESTE PLANO ANULA LOS ANTERIORES A ESTA FECHA.
- REPORTAR CUALQUIER MODIFICACION EN LA OBRA ESTRUCTURAL A LOS PLANOS ARQUITECTONICOS PARA MAYOR INFORMACION VER PLANOS DE DETALLE.

OBSERVACIONES
ZONA: