




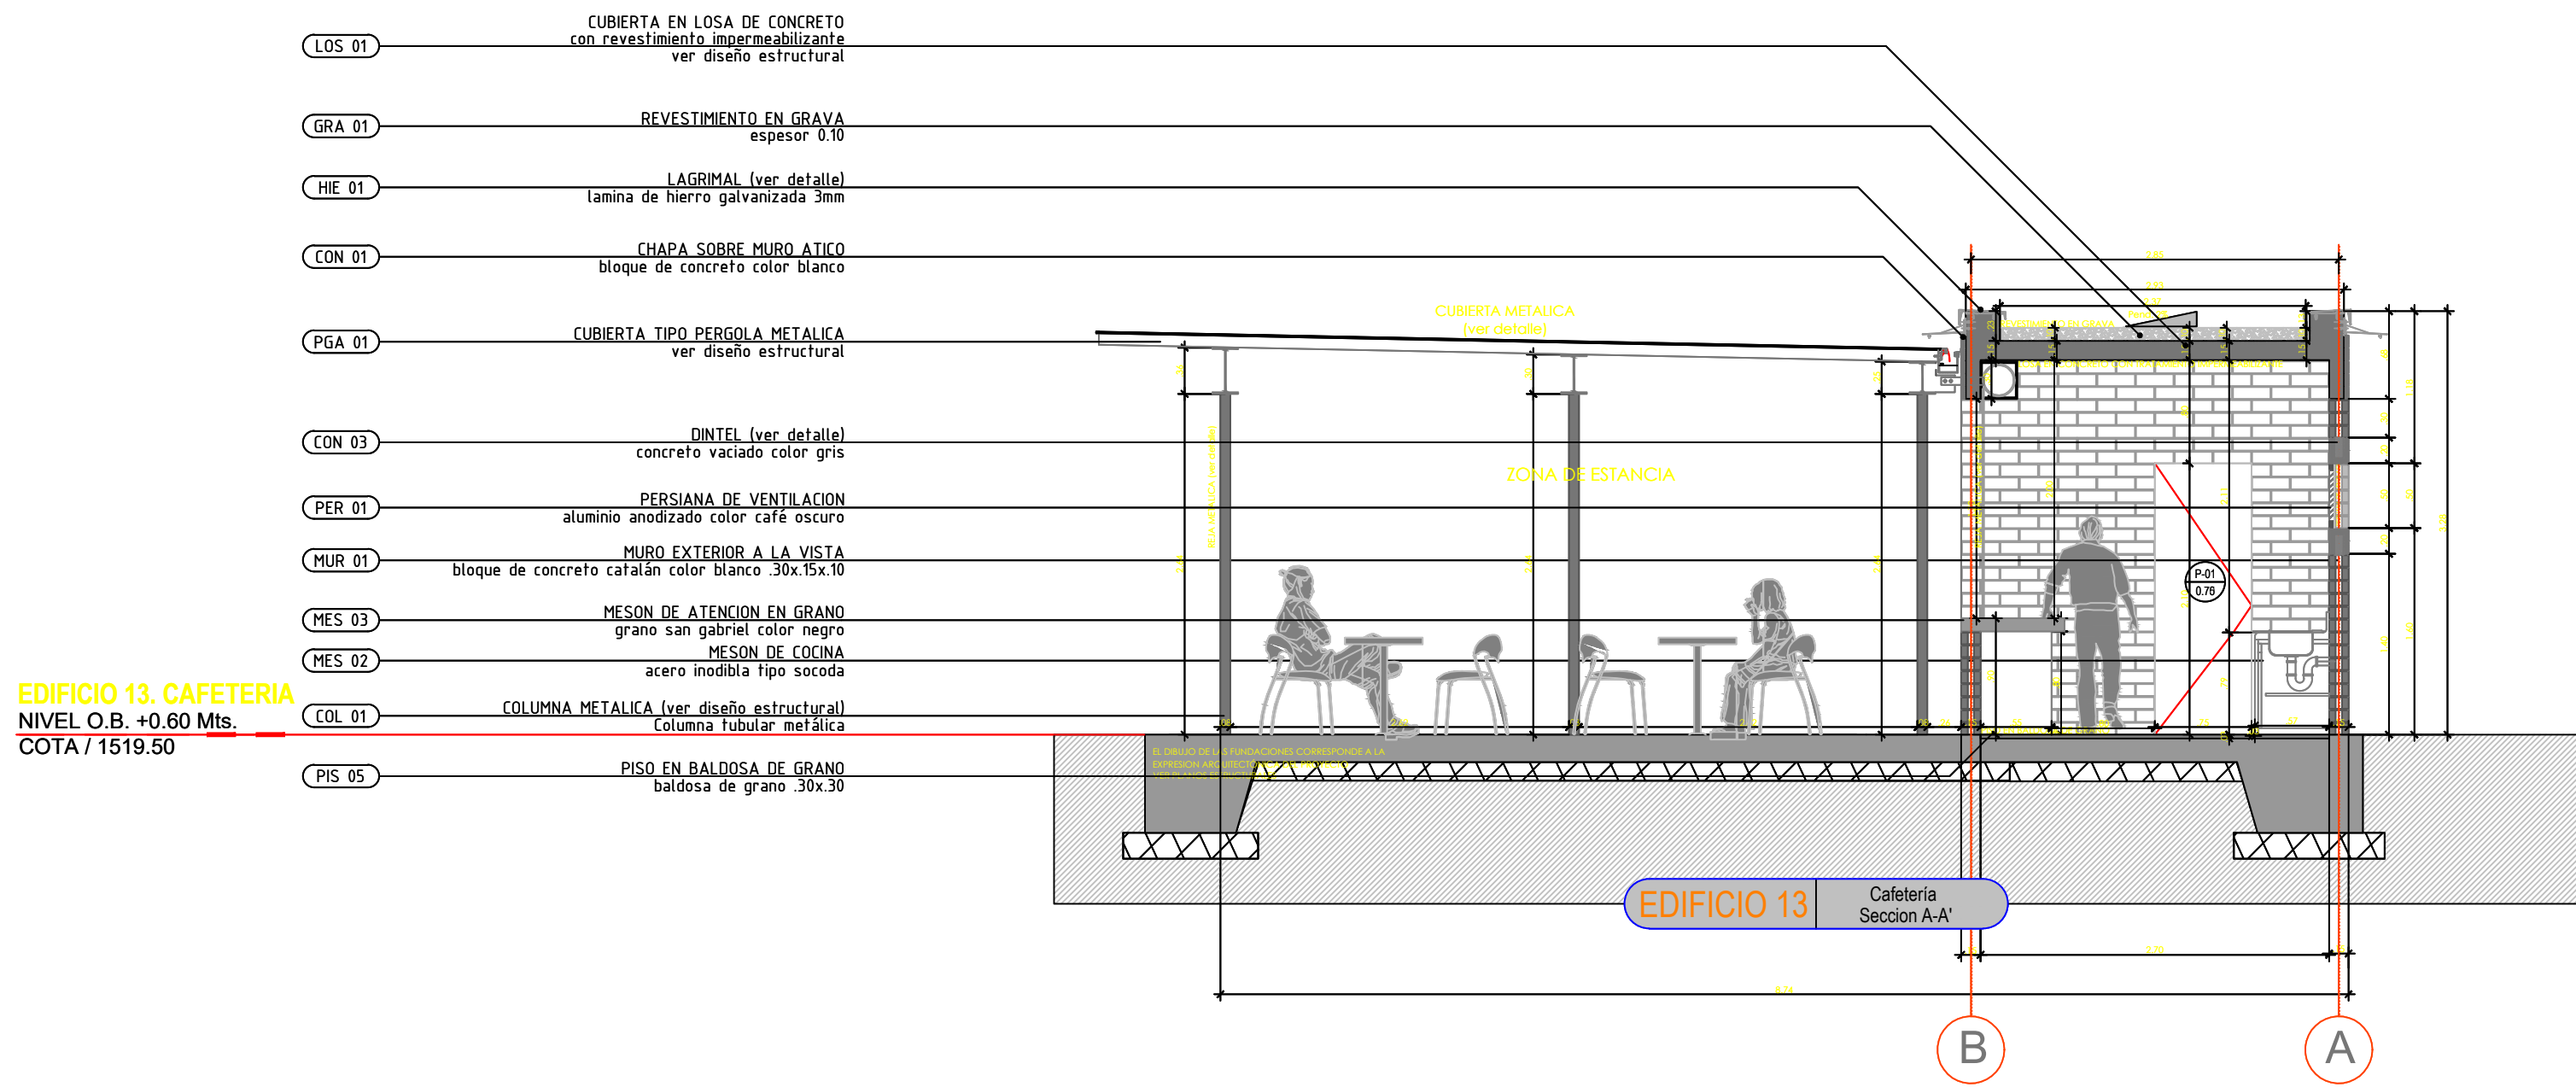


SECCION A - A' ESC. 1:50

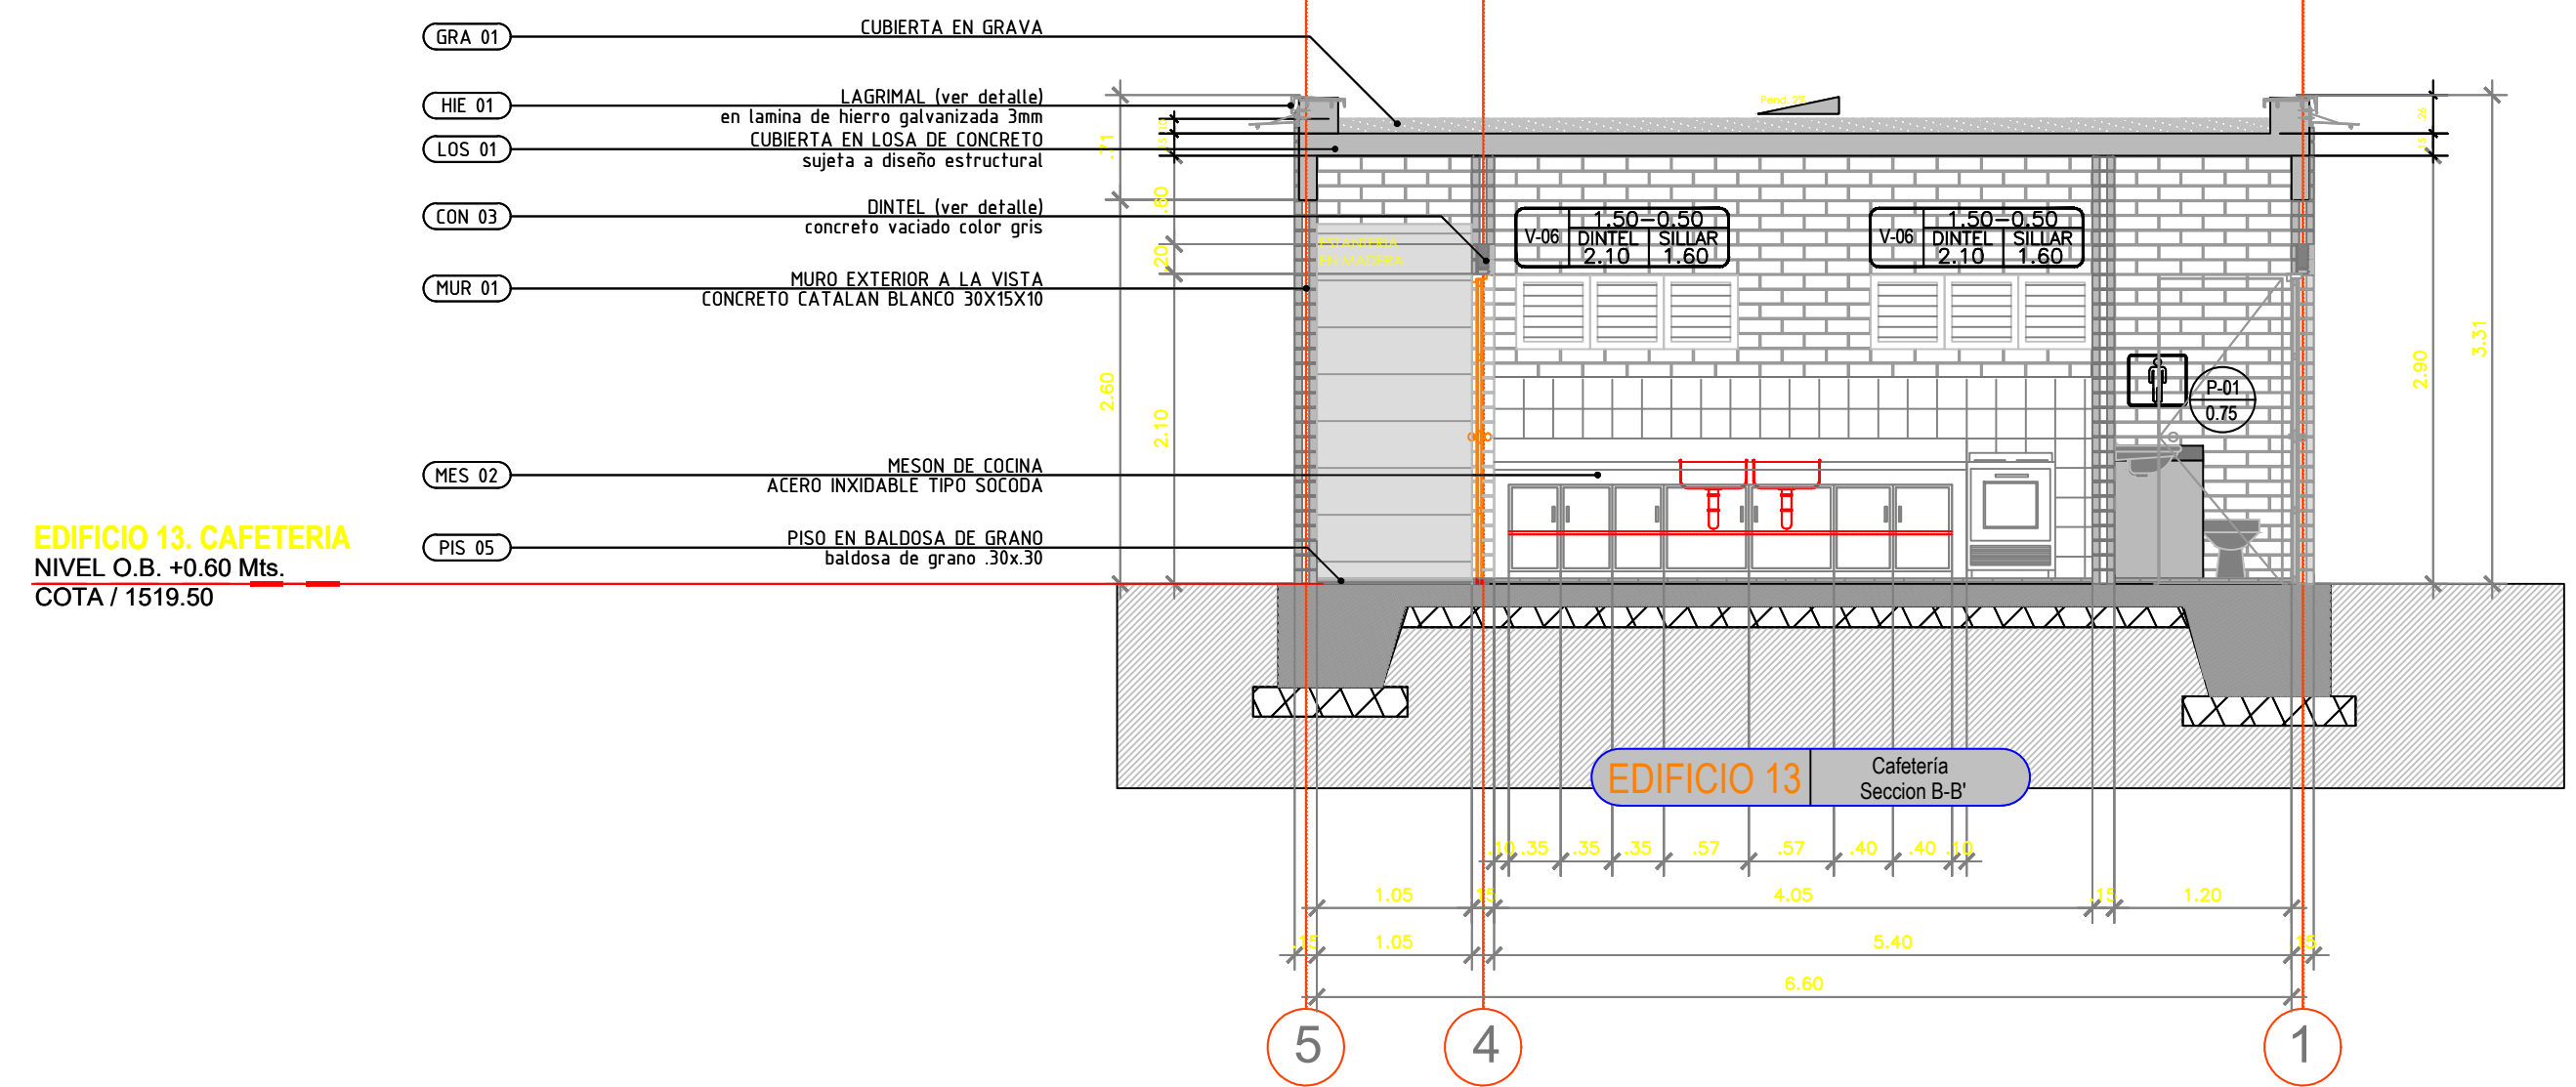


SECCION B - B' ESC. 1:50

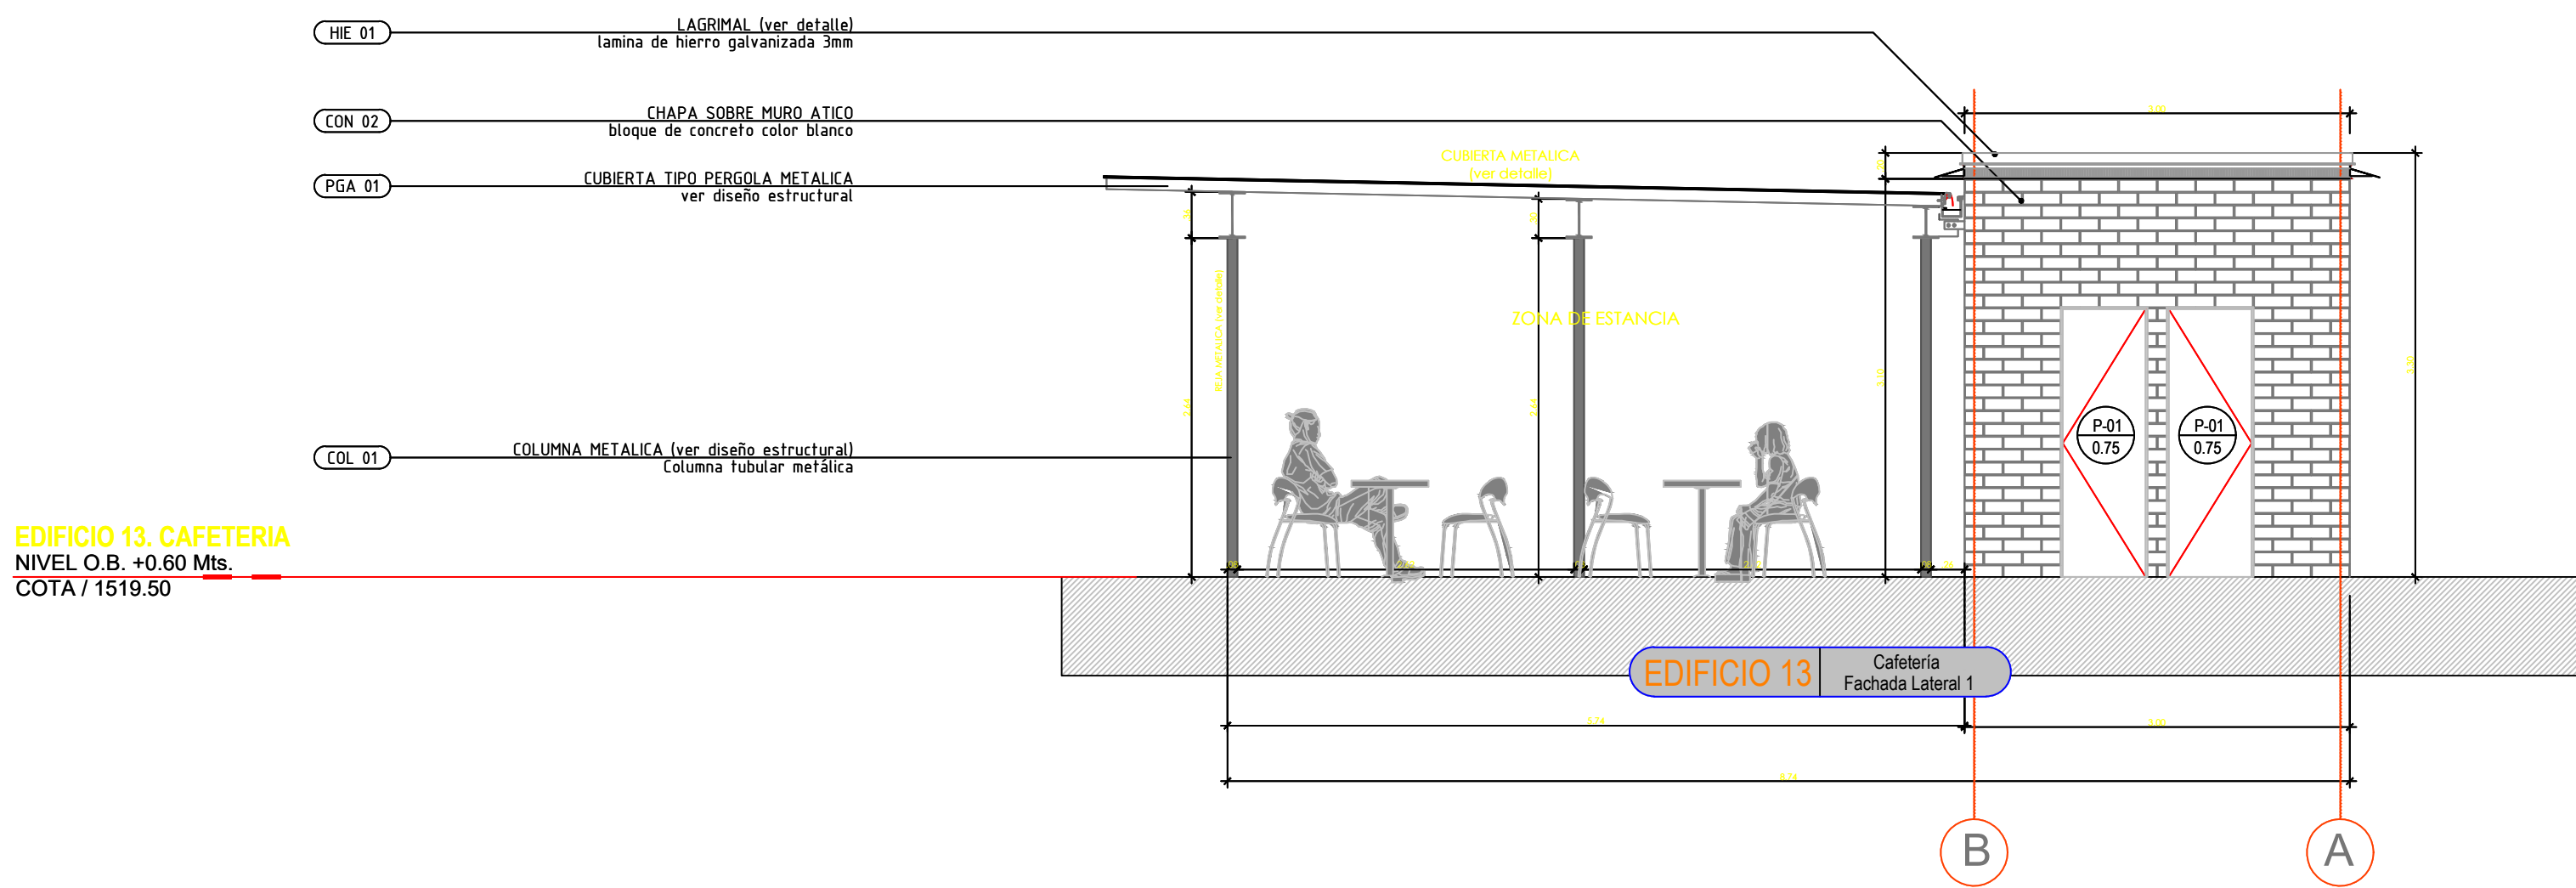


FACHADA LATERAL 1 ESC. 1:50

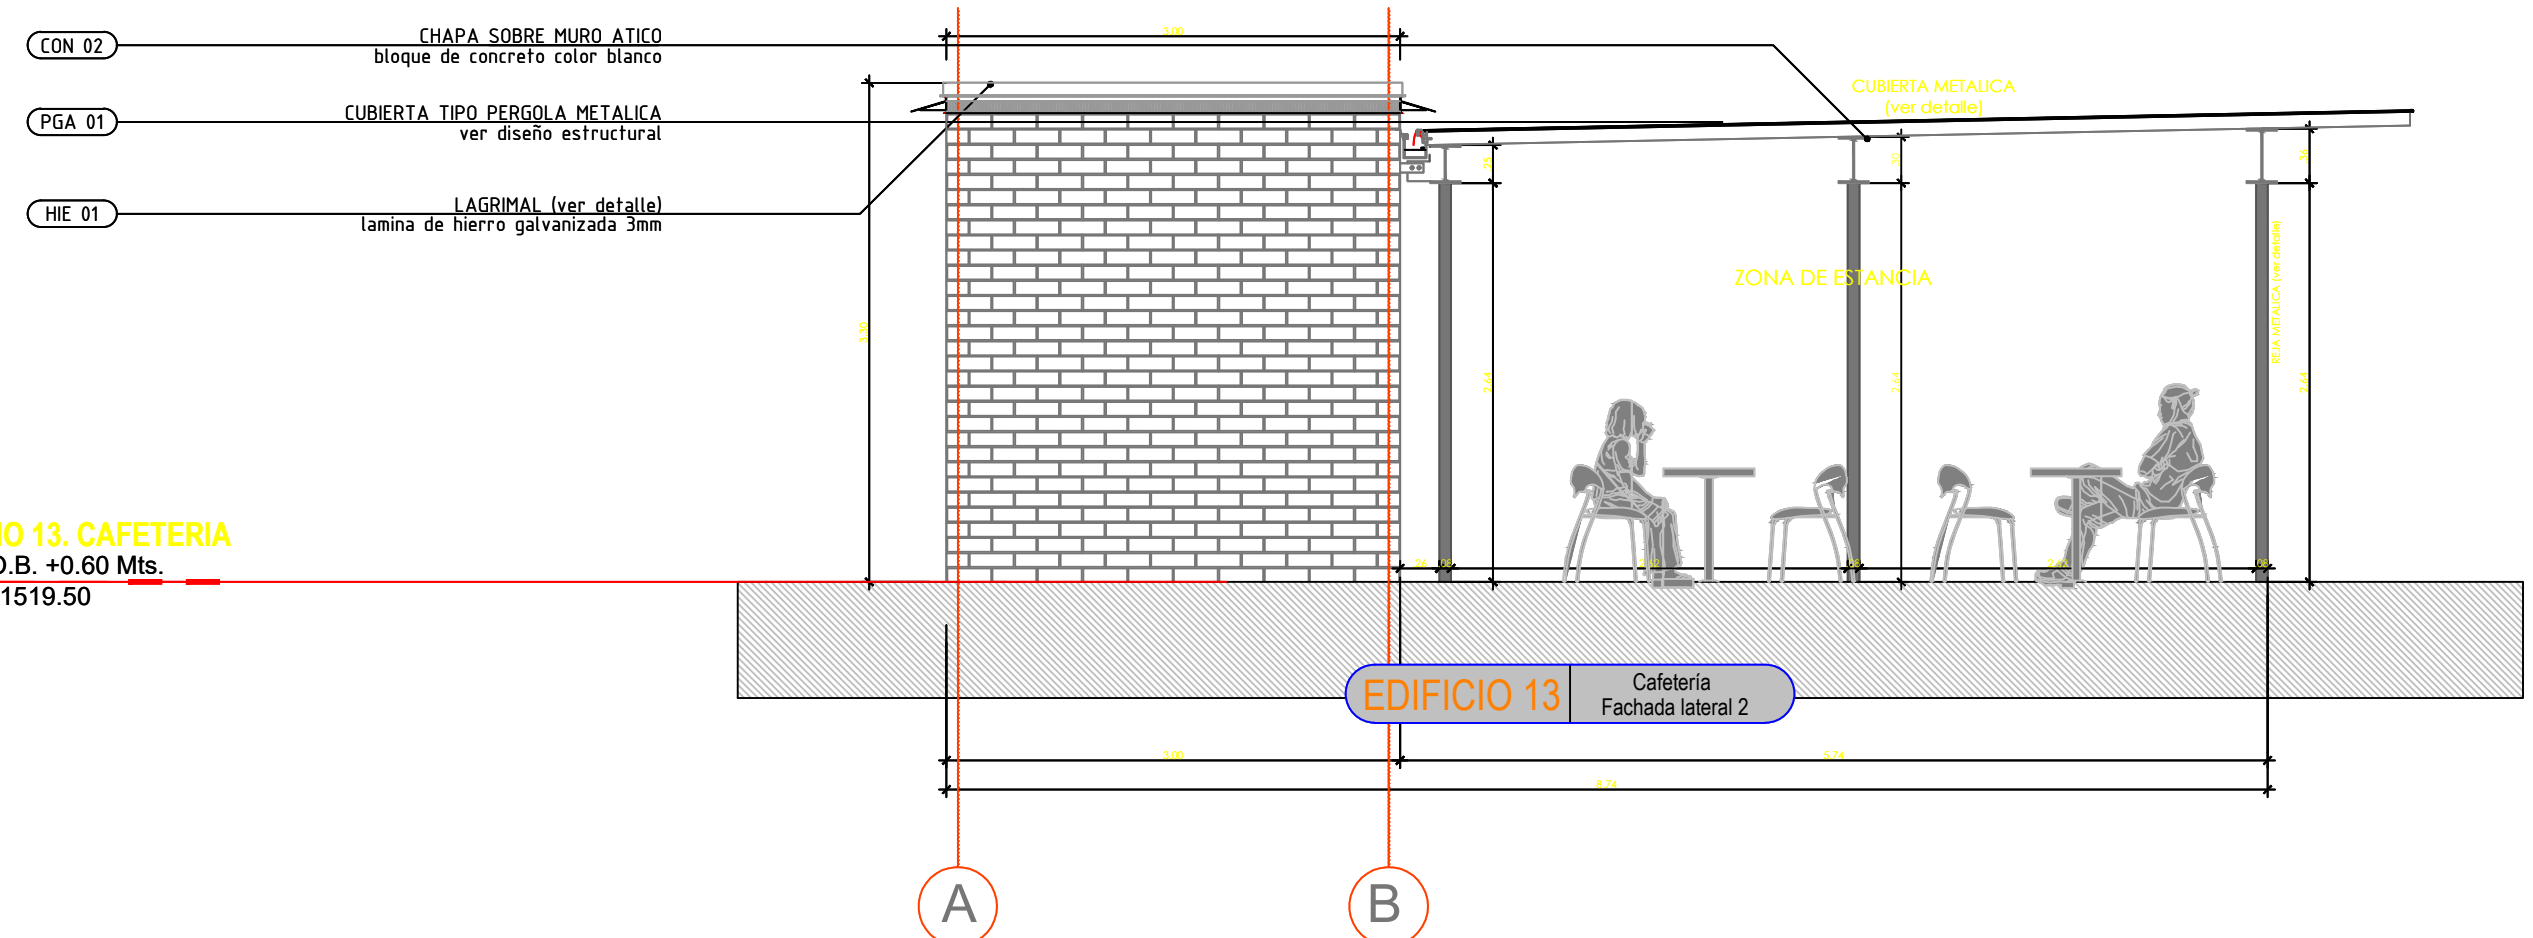

FACHADA LATERAL 2 ESC. 1:50

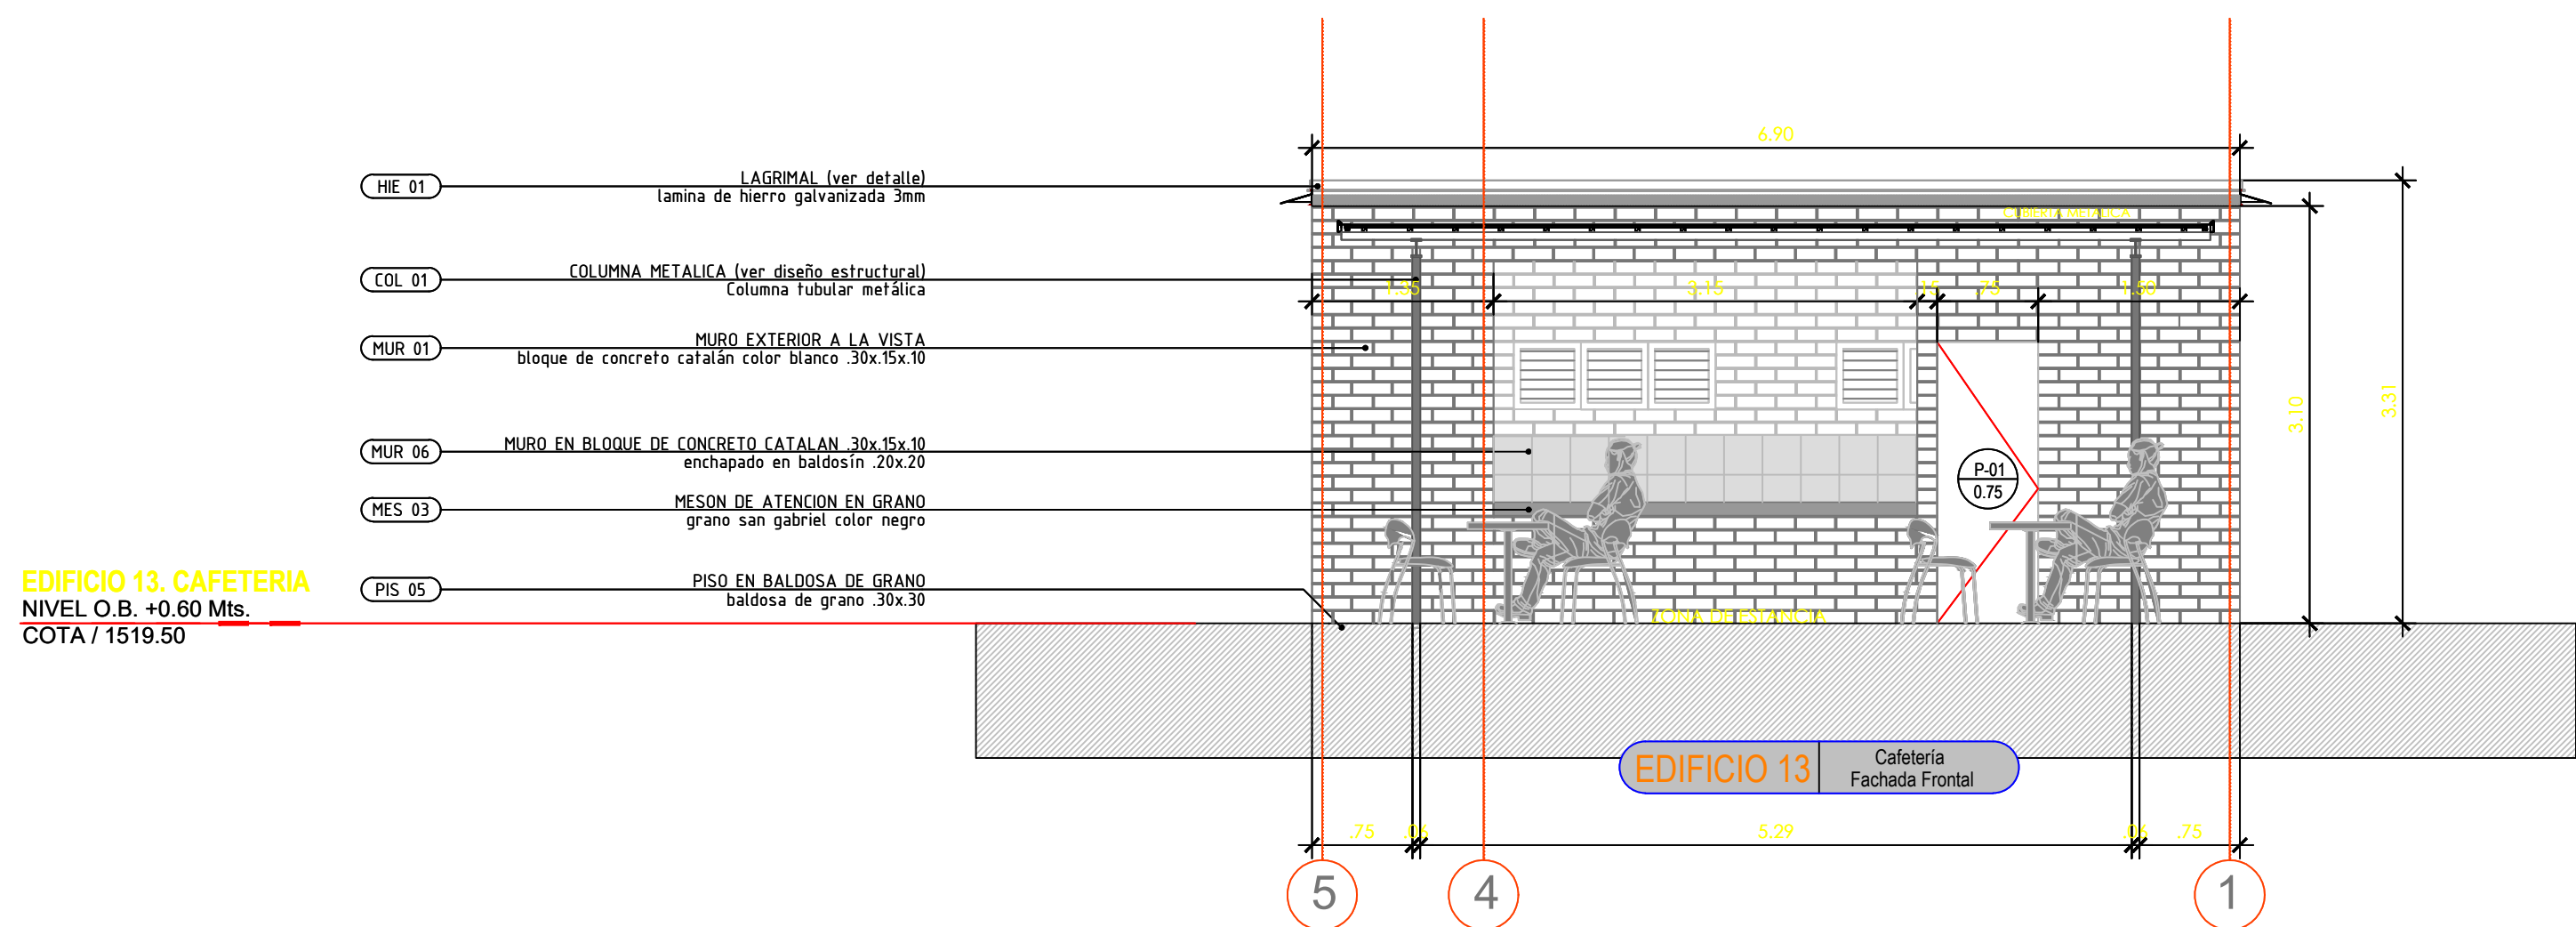

FACHADA FRONTAL ESC. 1:50

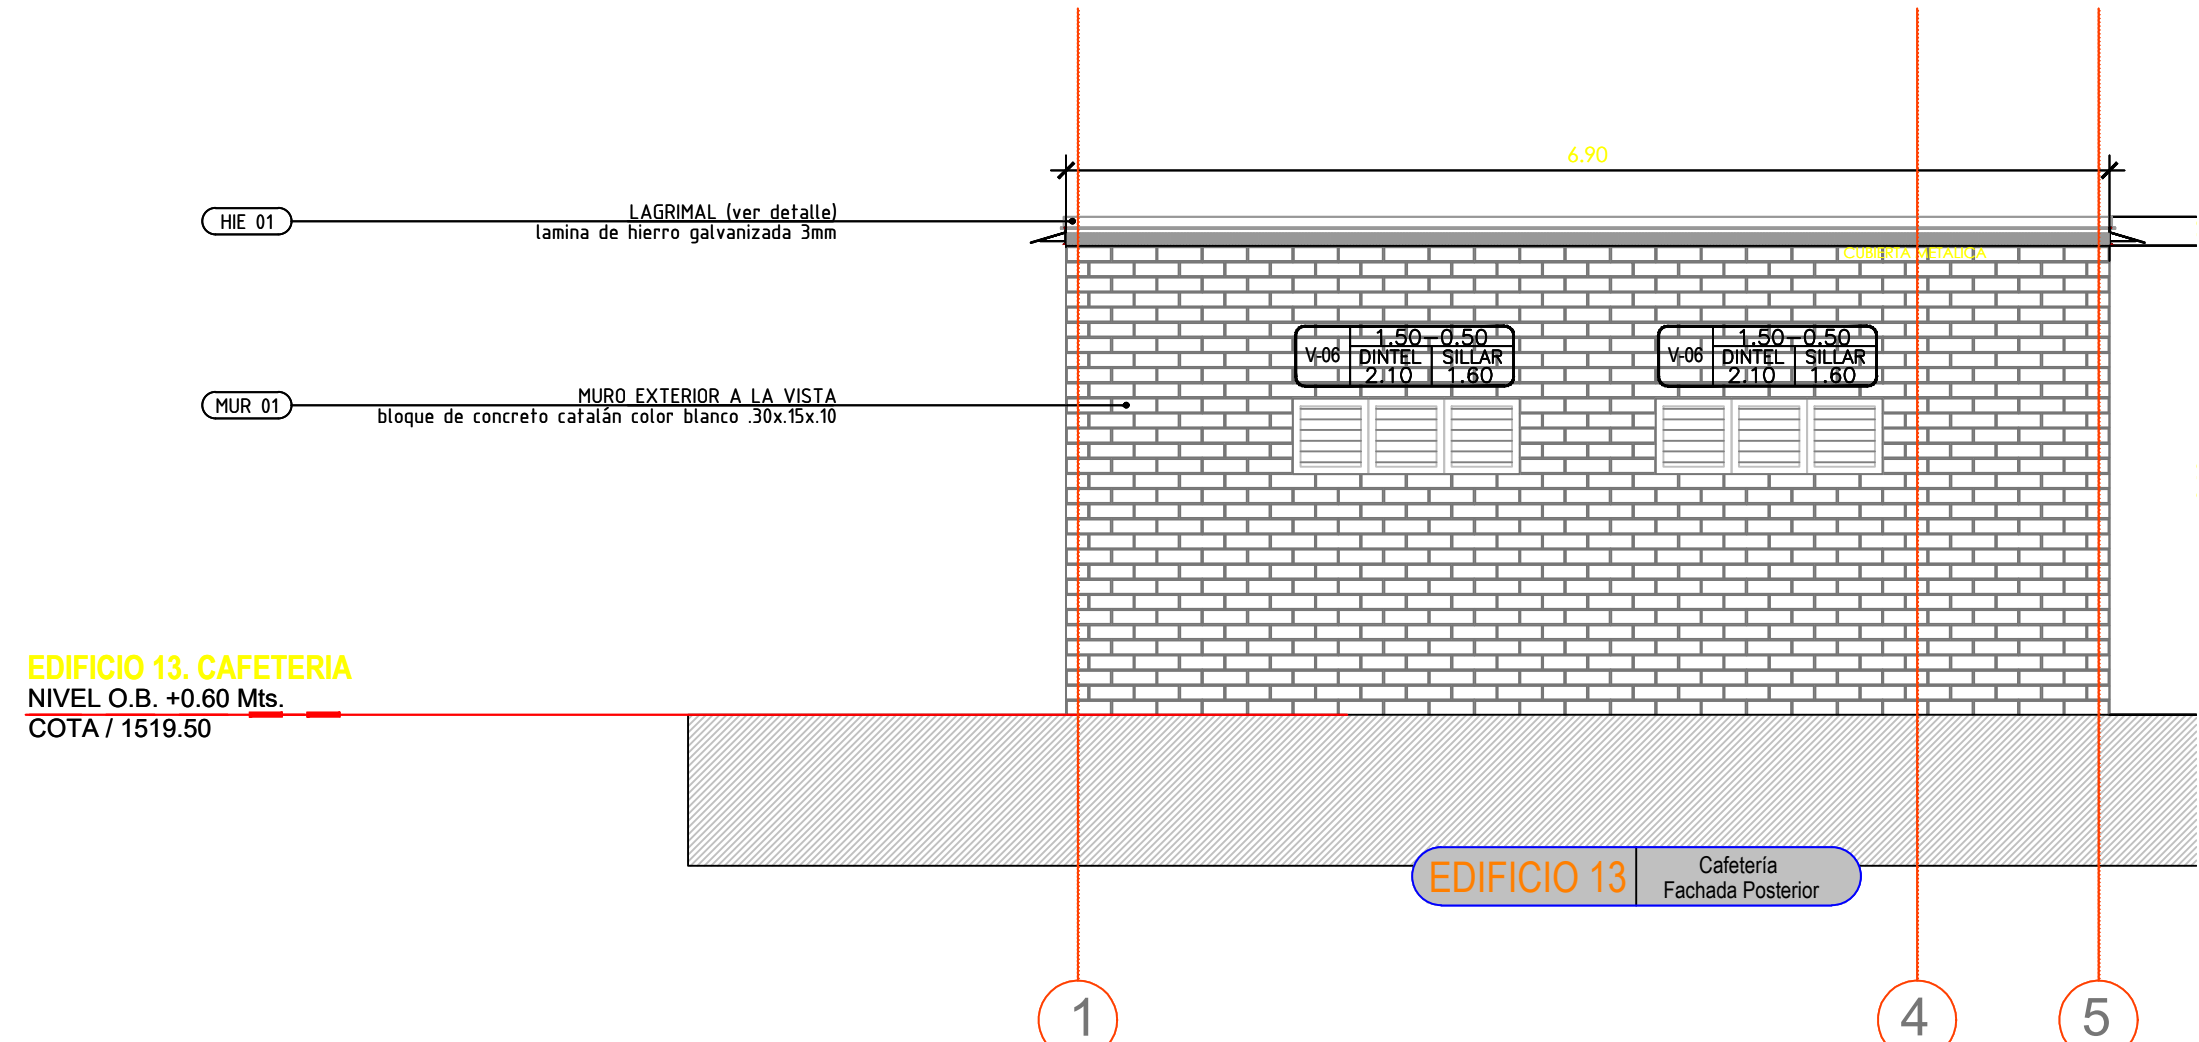

FACHADA POSTERIOR ESC. 1:50

EDU
MUNICIPIO DE MEDELLÍN



FECHA: 10 de Febrero de 2007

INDICADAS

ESCALA

NOTAS IMPORTANTES

- NO TOMAR MEDIDAS DIRECTAMENTE SOBRE EL PLANO
- AUTORIZACIÓN DE LOS INGENIEROS ENCARGADOS
- ESTE PLANO ANALIZA LAS ANTERIORES A ESTE FECHA
- VERIFICAR Y CONFIRMAR LAS MEDIDAS EN LA OBRA
- ESTUDIAR LOS PLANOS ANTERIORES Y DETALLES
- PARA MAYOR INFORMACIÓN VER PLANOS DE DETALLE

PROYECTO: Parque Biblioteca

CONTENIDO: FACHADAS Y SECCIONES EDIFICIO 13

CODIGO PLANO

PLANO DE PROYECTO

Alcaldía de Medellín

Secretaría de Obras Públicas