




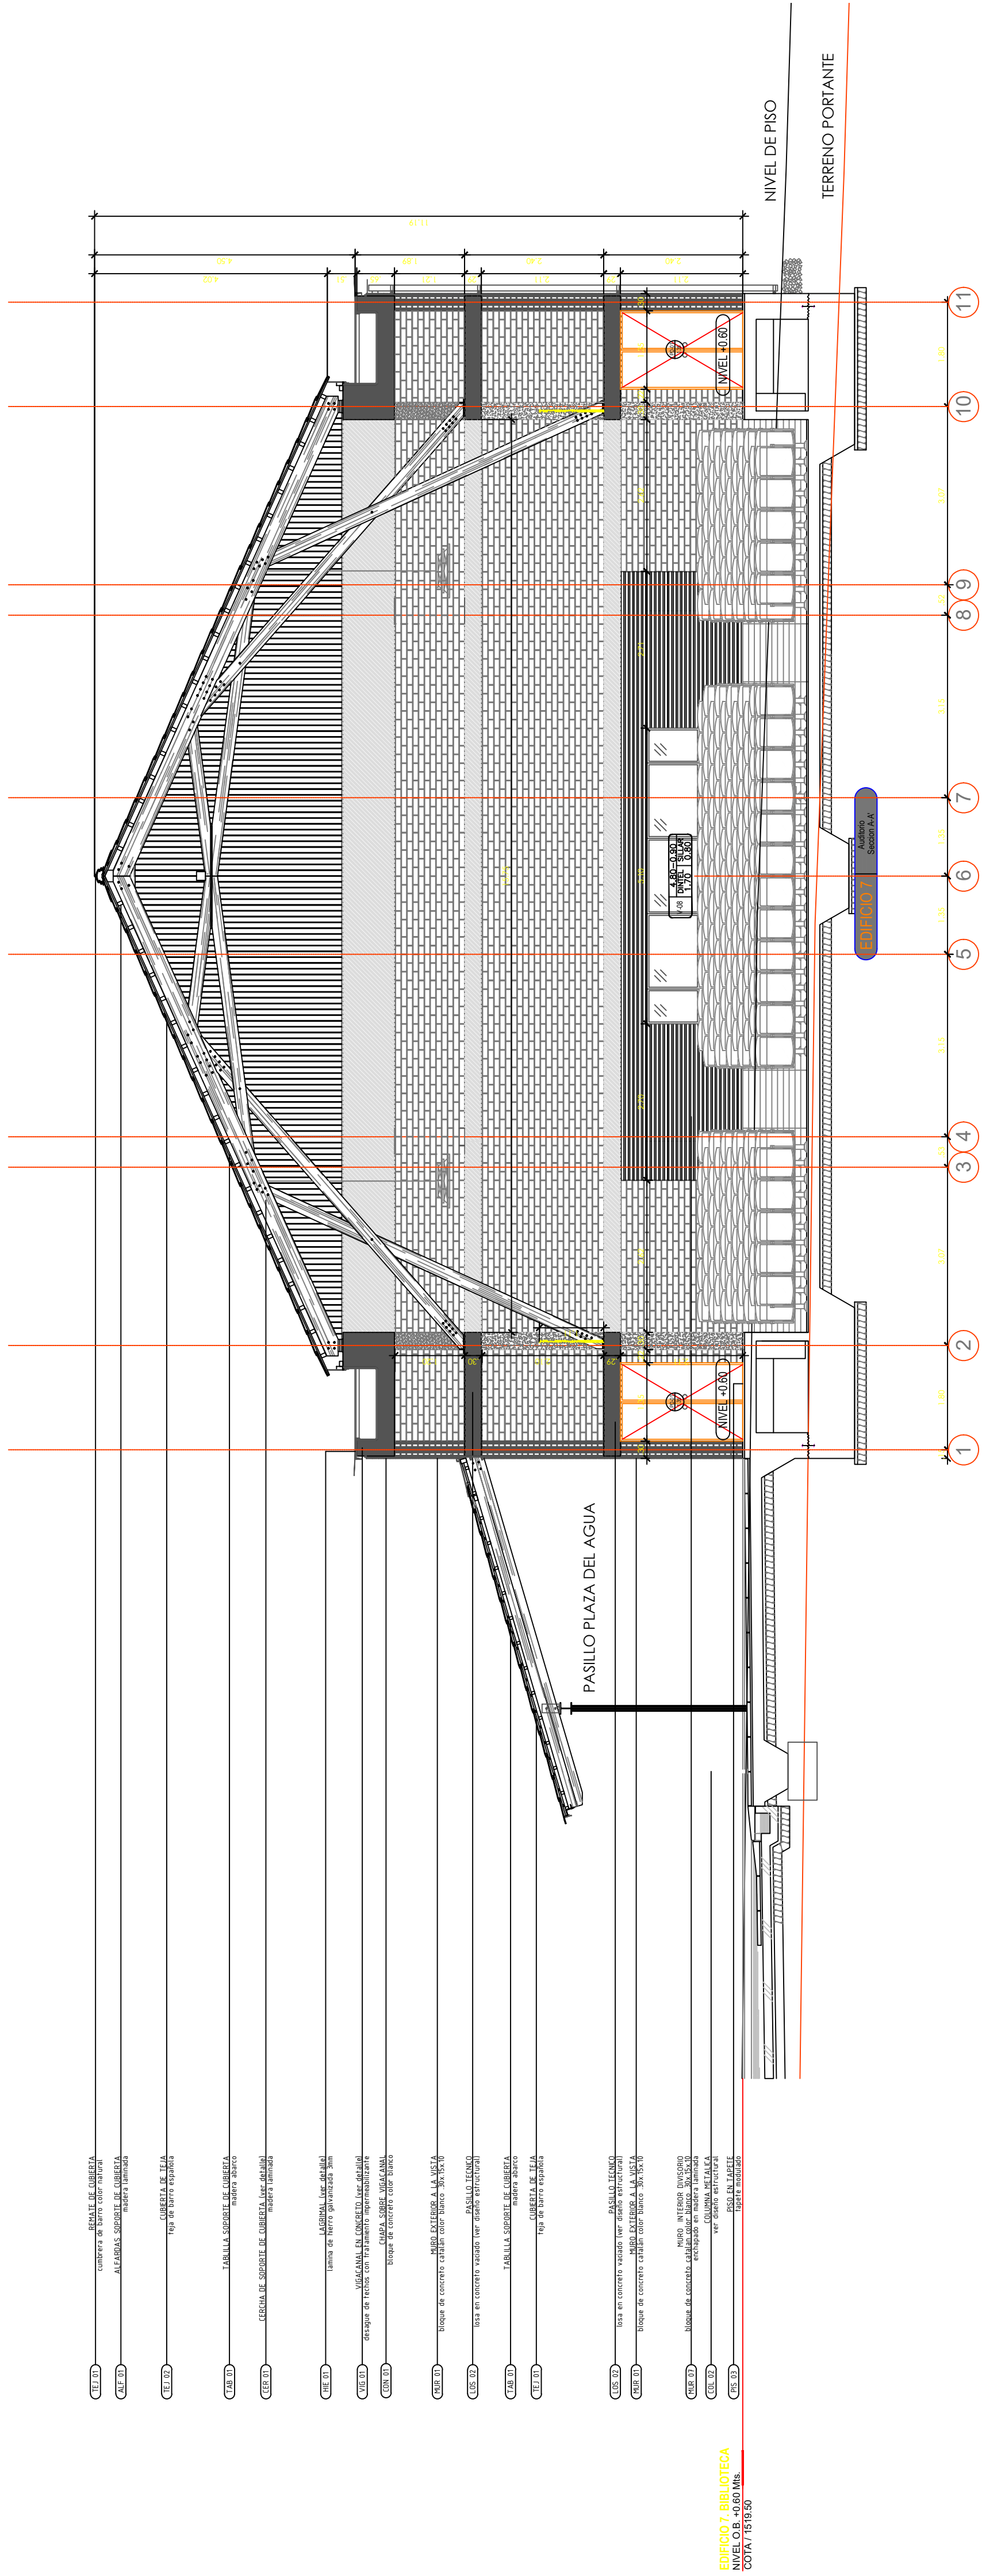

SECCION A - A' ESC. 1:75

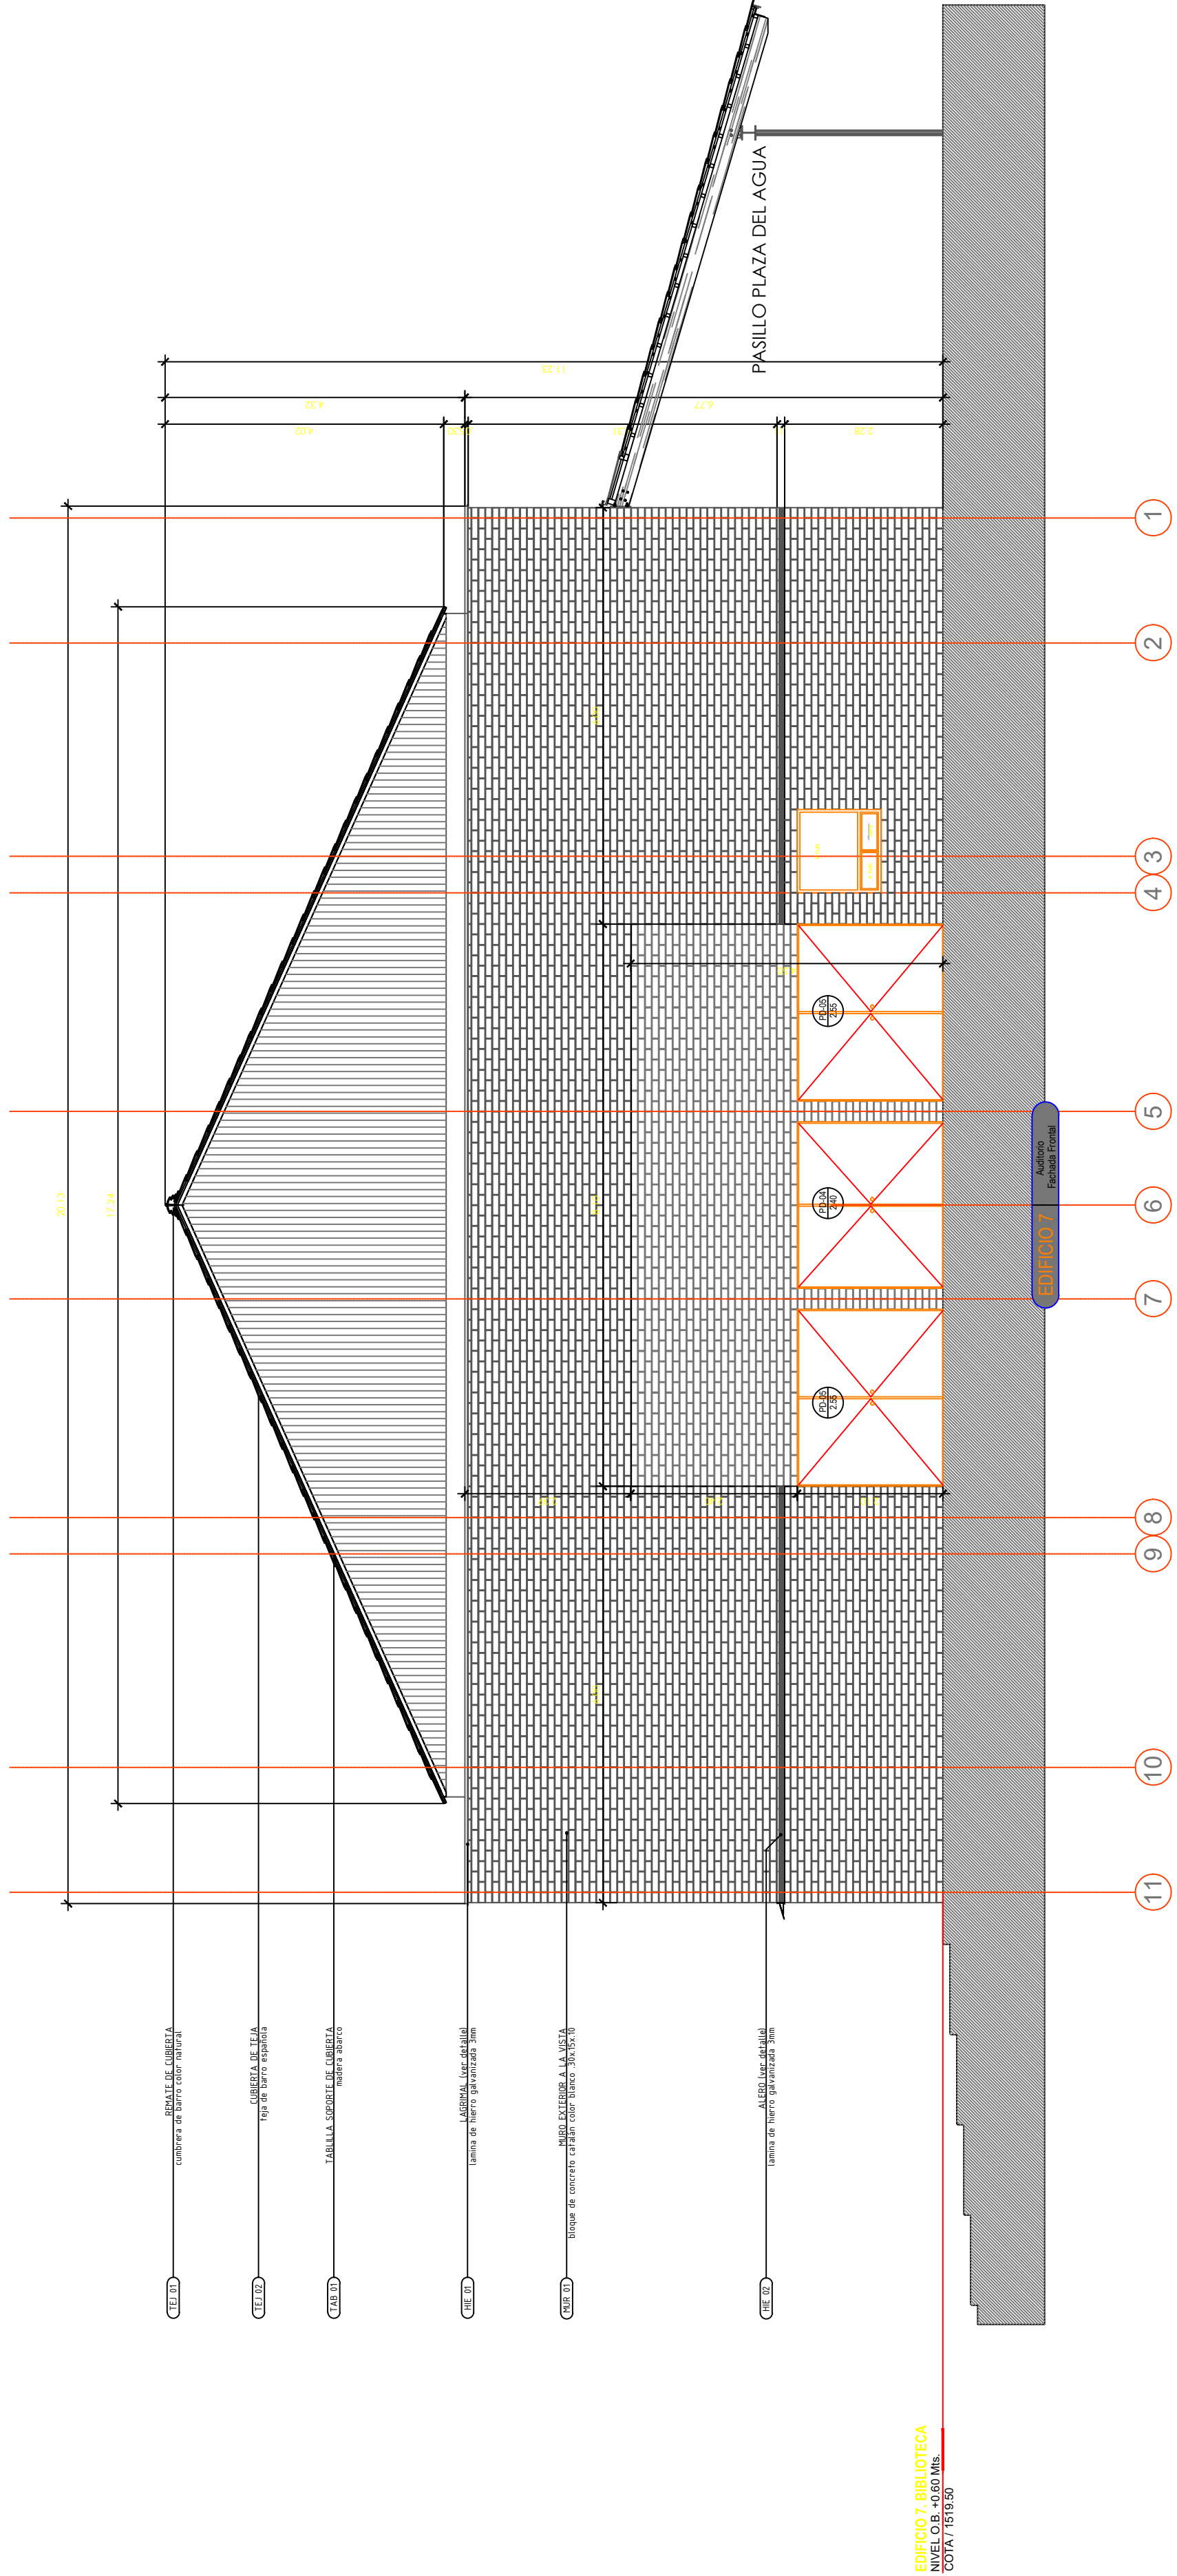

FACHADA FRONTAL ESC. 1:75

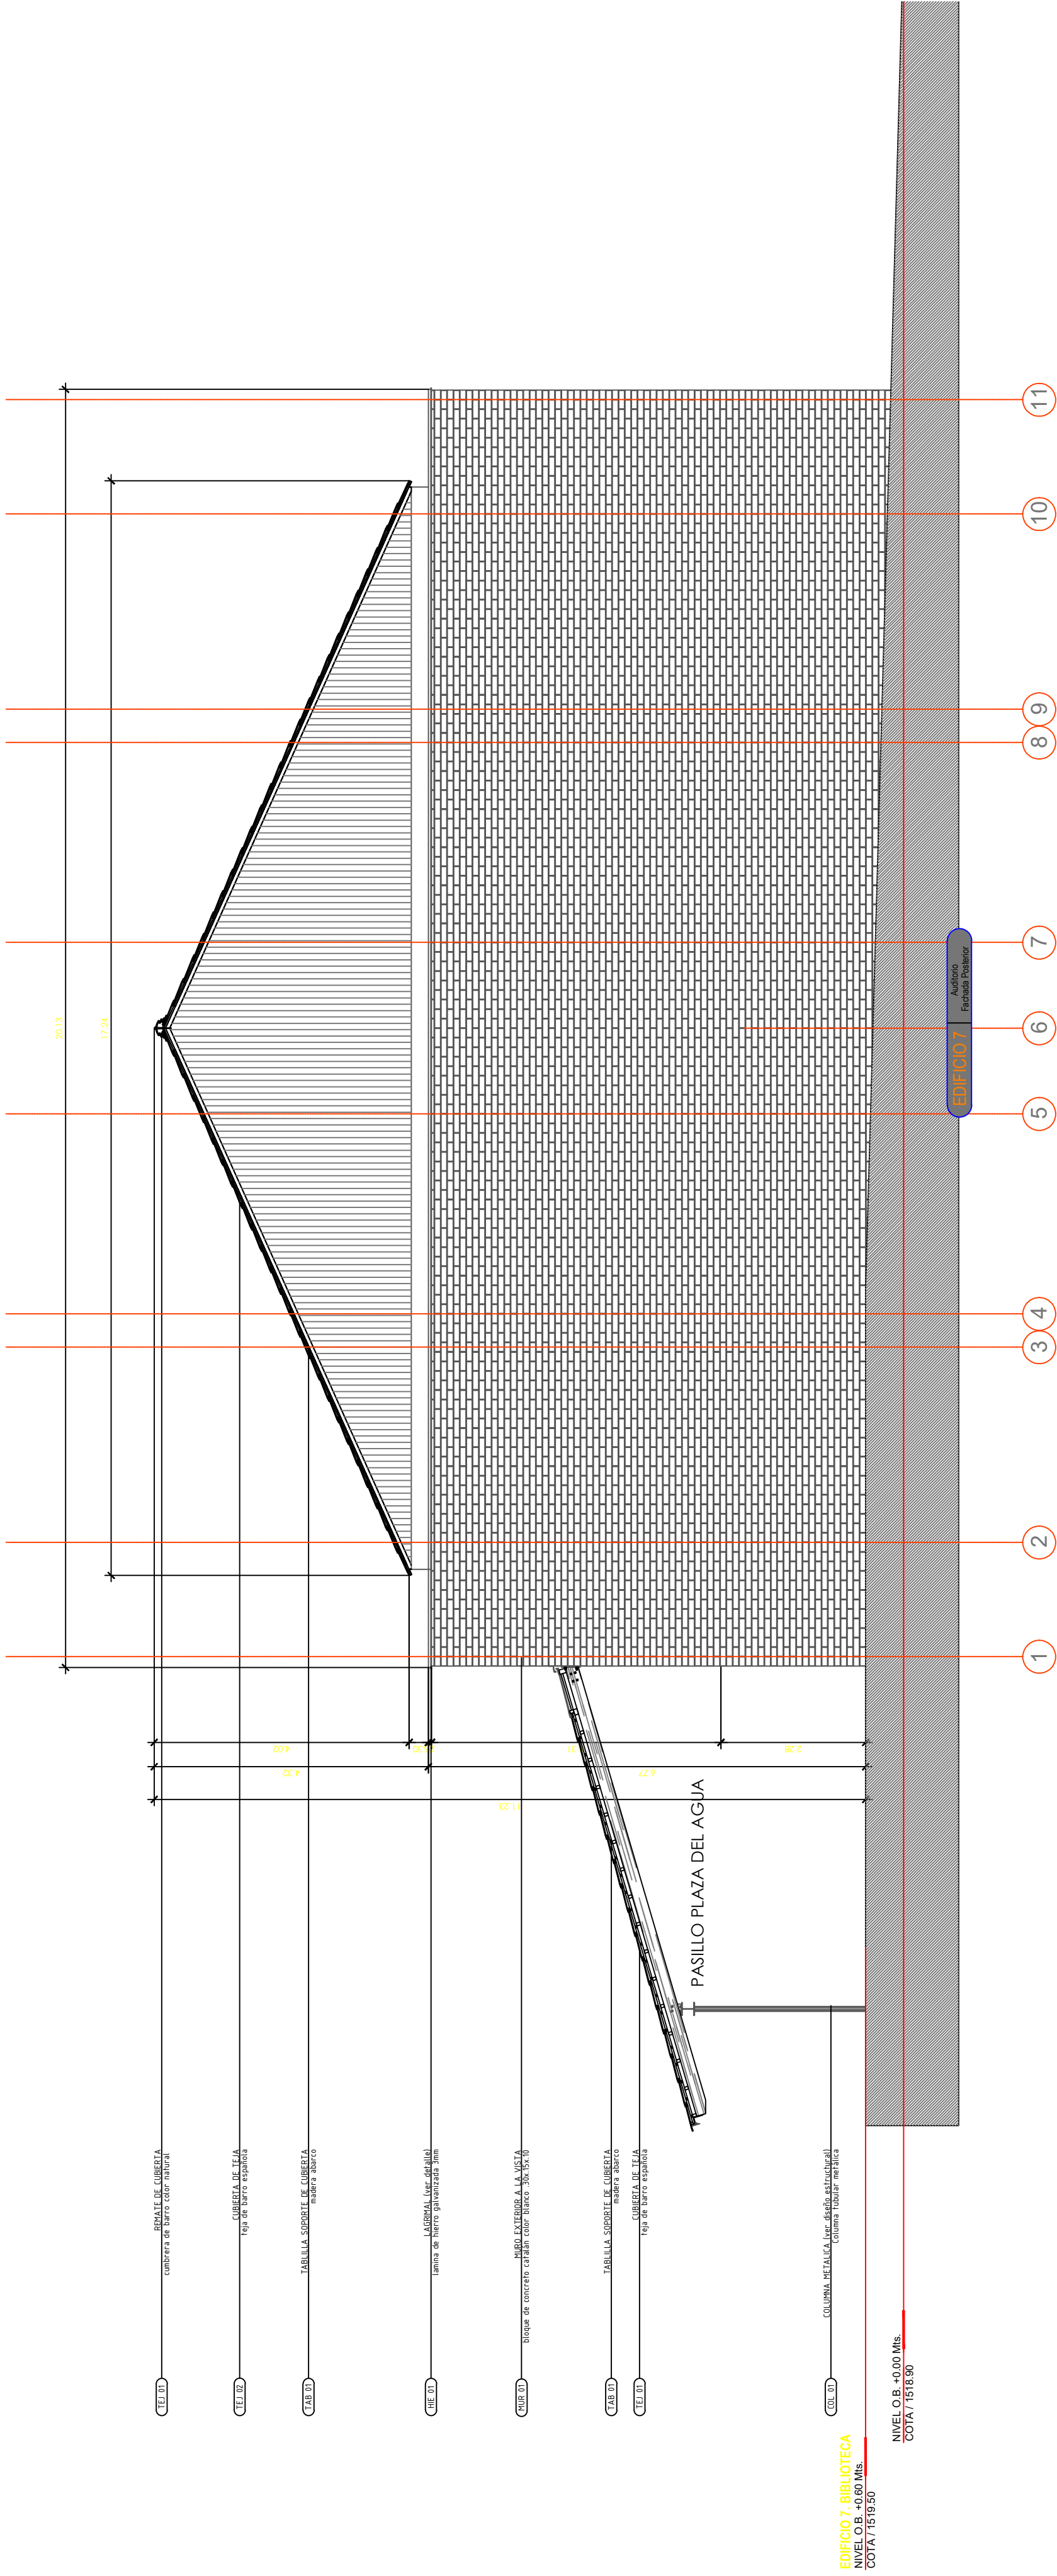

FACHADA POSTERIOR ESC. 1:75