



EDIFICIO 12. SALAS
MÚLTIPLES - SALON MI
BARRIO - SALA JAPONESA
NIVEL O.B. +0.60 Mts.
COTA / 1519.50

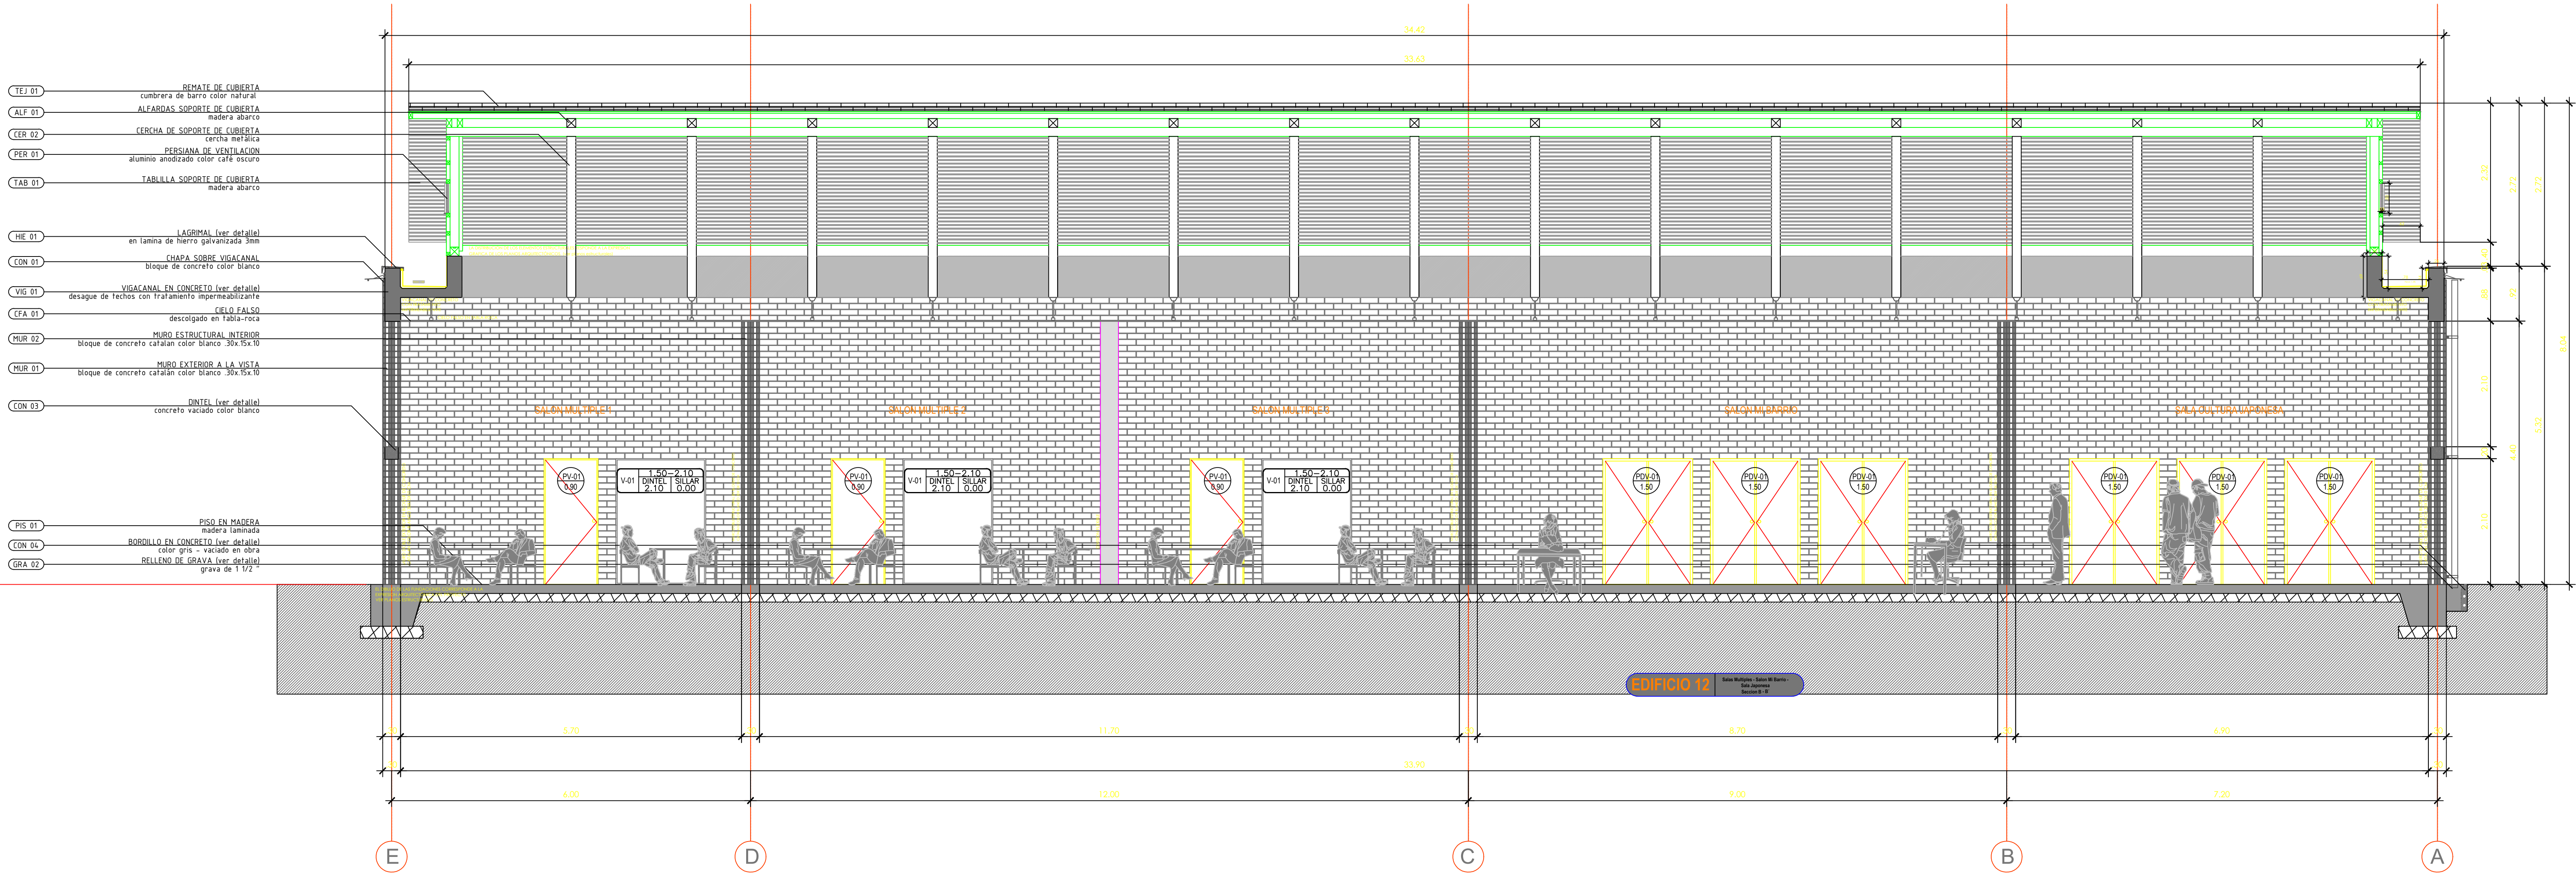


SECCION B - B' ESC. 1:50

EDIFICIO 12. SALAS
MÚLTIPLES - SALON MI
BARRIO - SALA JAPONESA
NIVEL O.B. +0.60 Mts.
COTA / 1519.50

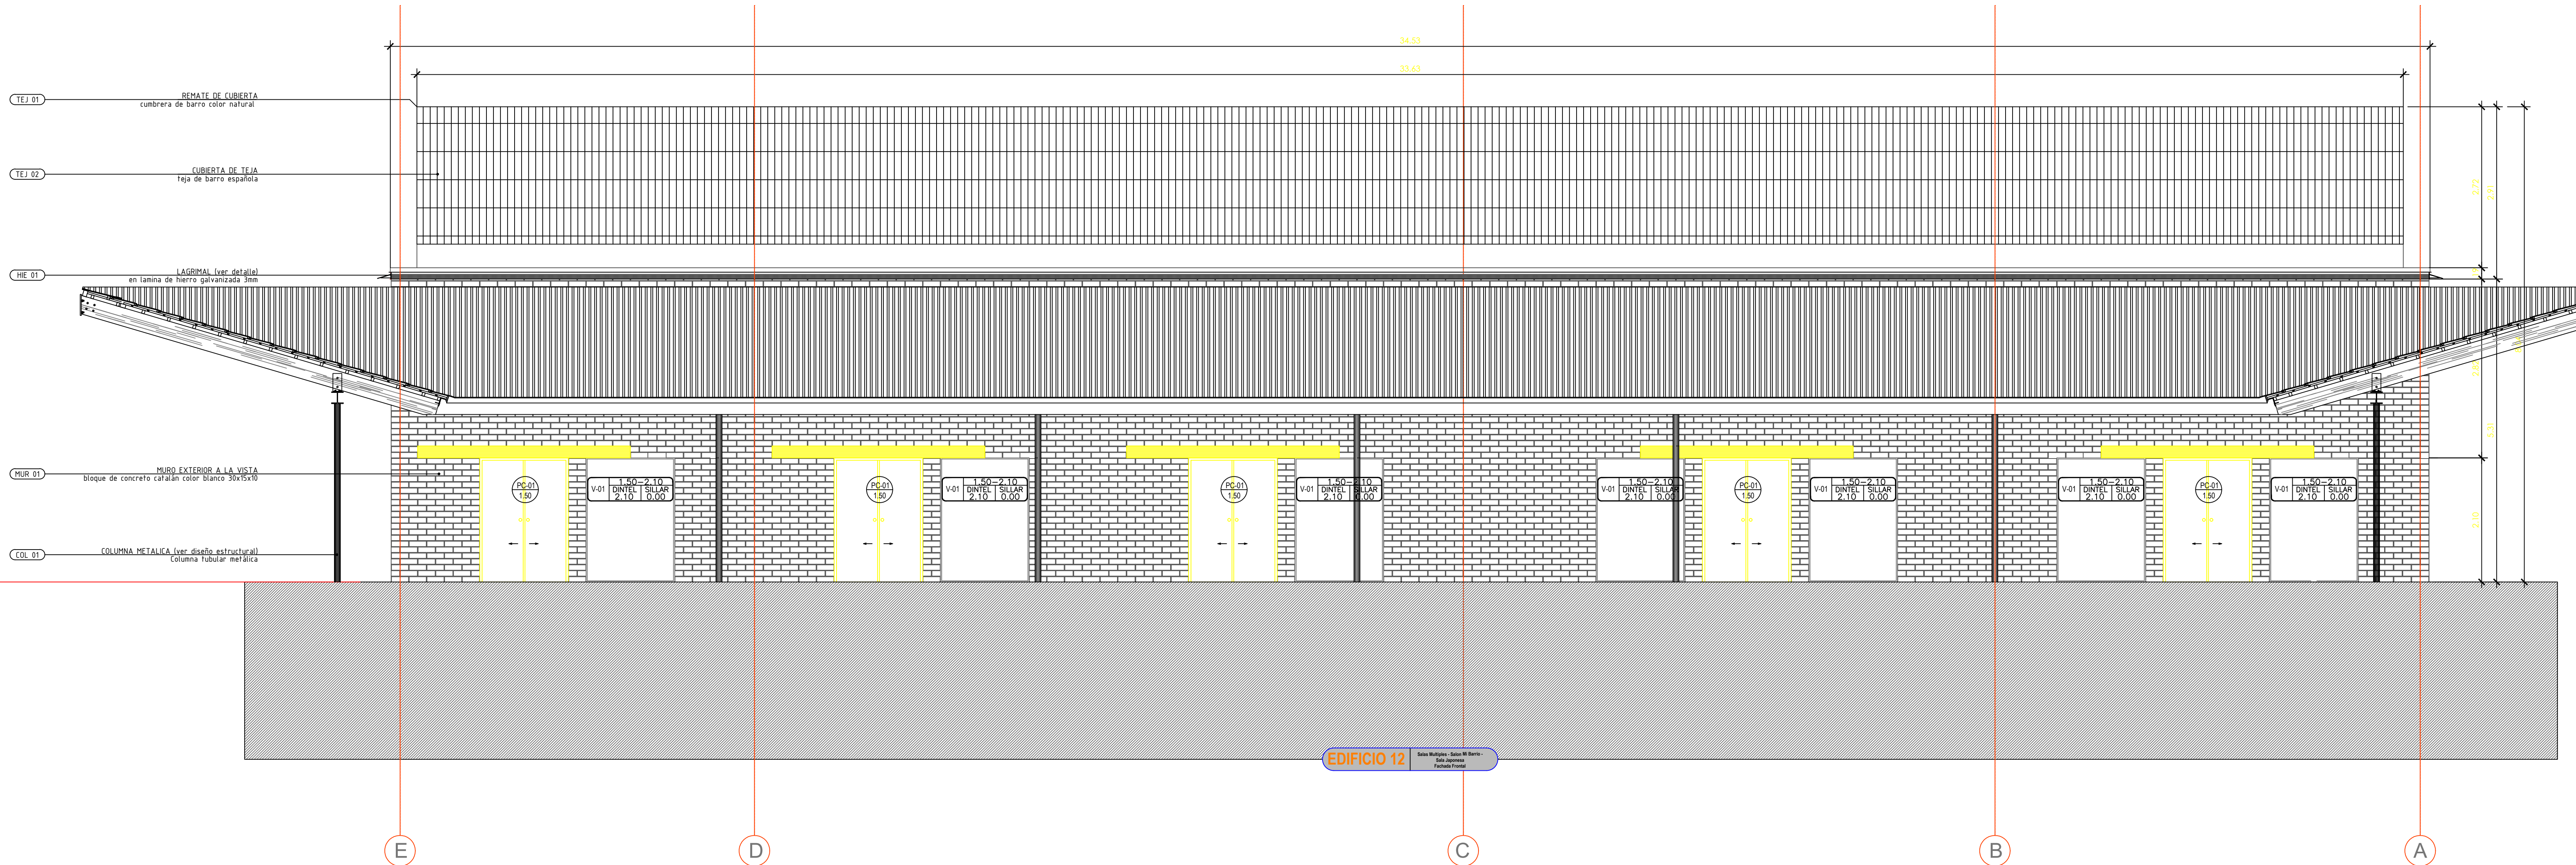

FACHADA FRONTAL ESC. 1:50

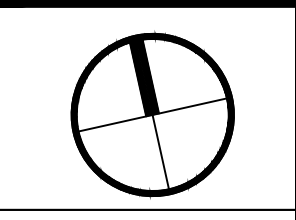

PROYECTO
PARQUE BIBLIOTECA
Zona Suroccidental - Sector Belén

CODIGO PLANO
P B - B L N - P
0 1 3 6 - E 1 2

Alcaldía de Medellín
Secretaría de Obras Públicas

PROYECTO
Universidad de Tokio
Hongo Campus
DIBUJO
Taller de Diseño Urbano EDU - Medellín

CONTENIDO
FACHADAS Y SECCIONES EDIFICIO 12

PLANO DE PROYECTO

PROYECTO
Universidad de Tokio
Hongo Campus
DIBUJO
Taller de Diseño Urbano EDU - Medellín

ESCALA
INDICADAS

FECHA
19 de Febrero de 2007

NOTAS IMPORTANTES

- NO TOMAR MEDIDAS DIRECTAMENTE SOBRE EL PLANO
- AUTORIZACIÓN DE LOS INGENIEROS EN CARRETERAS
- VERIFICAR Y CONFIRMAR LAS MEDIDAS EN LA OBRA
- ESTRUCTURALES, PRIMA PLANO, ANTOYTONOS
- PARA MAYOR INFORMACIÓN VER PLANOS DE DETALLE

OBSERVACIONES

FECHA:

EDU
EMPRESA DE DESARROLLO URBANO
MUNICIPIO DE MEDELLÍN

Landscape and Civic Design Laboratory
Department of Civil Engineering
The University of Tokyo
Room #413, 1 Building01
3-3-1 Hongo Bunkyo
TOKYO JAPAN

Yutaka Ron Suwazu