



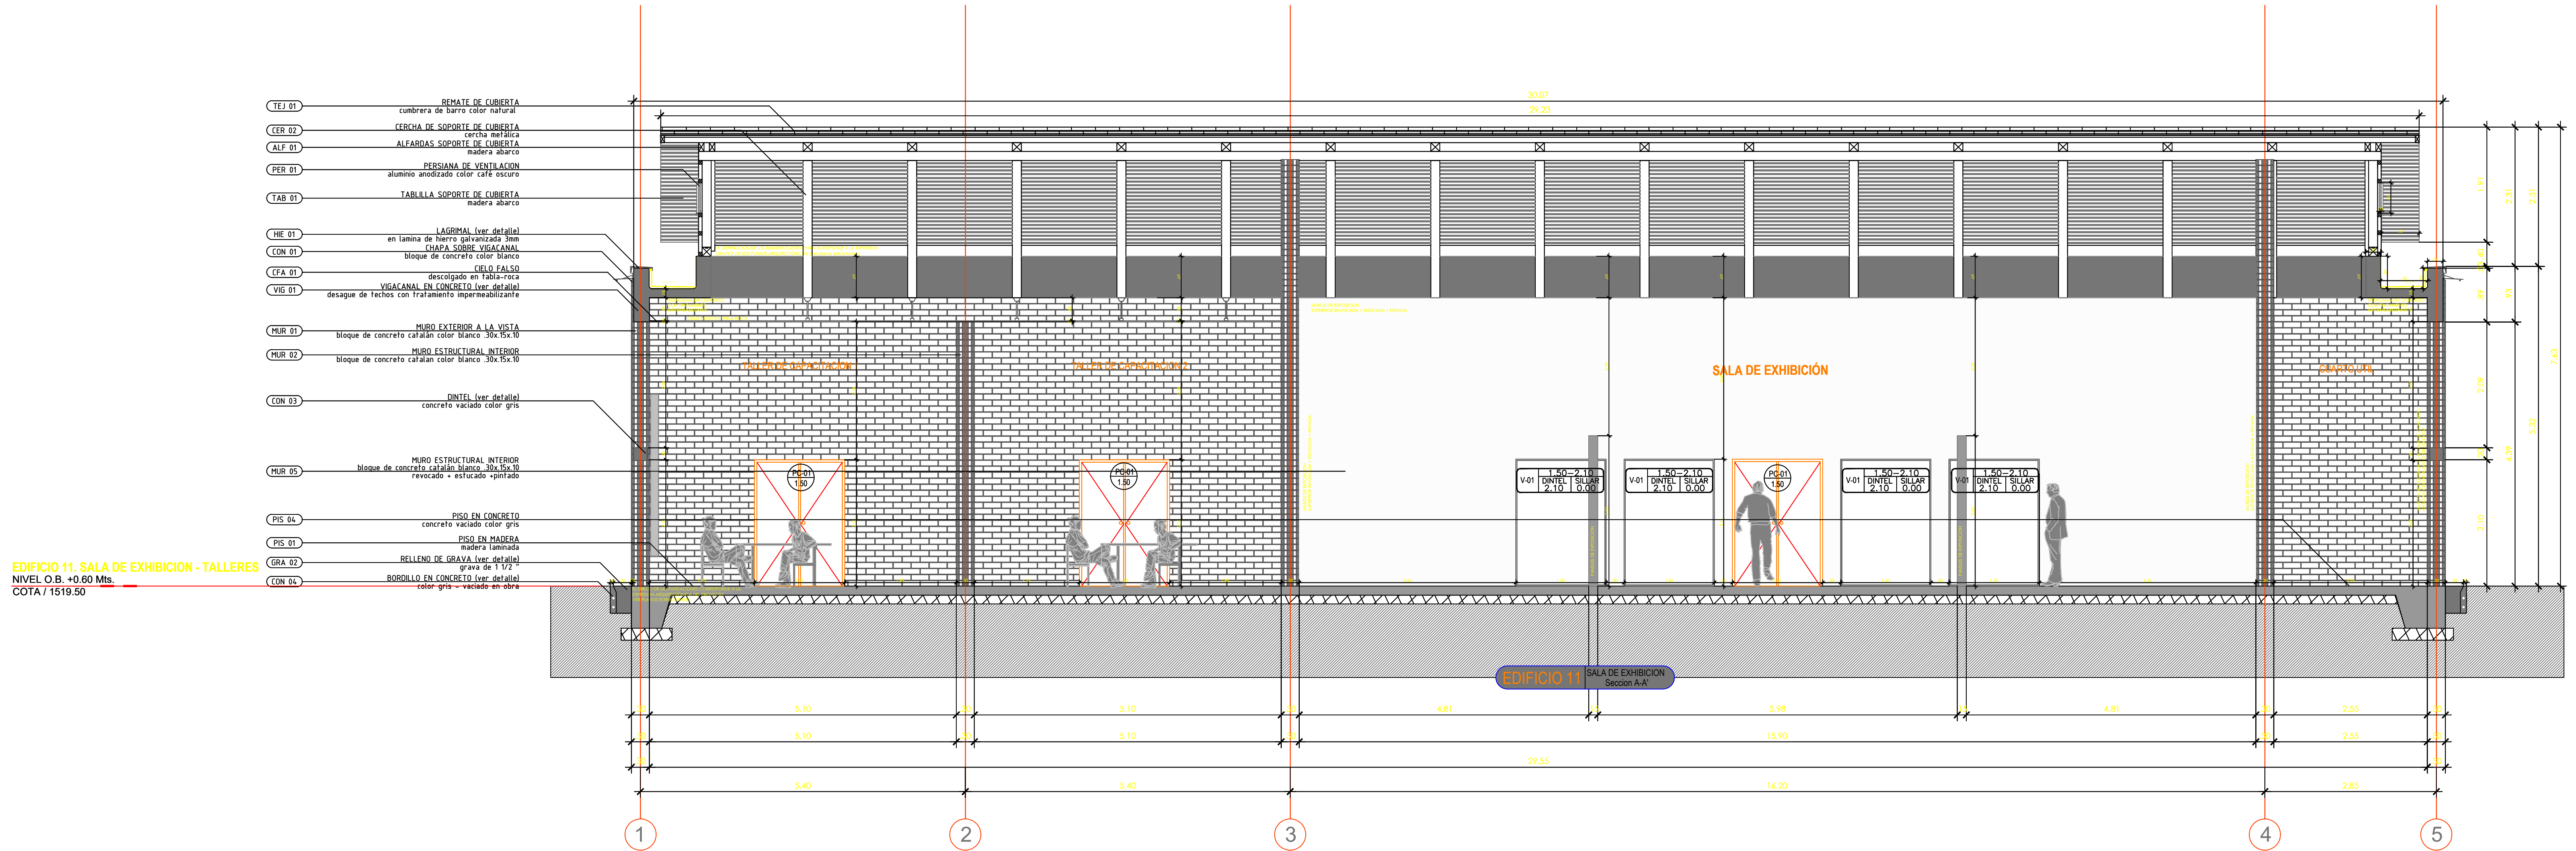

SECCION A - A' ESC. 1:50

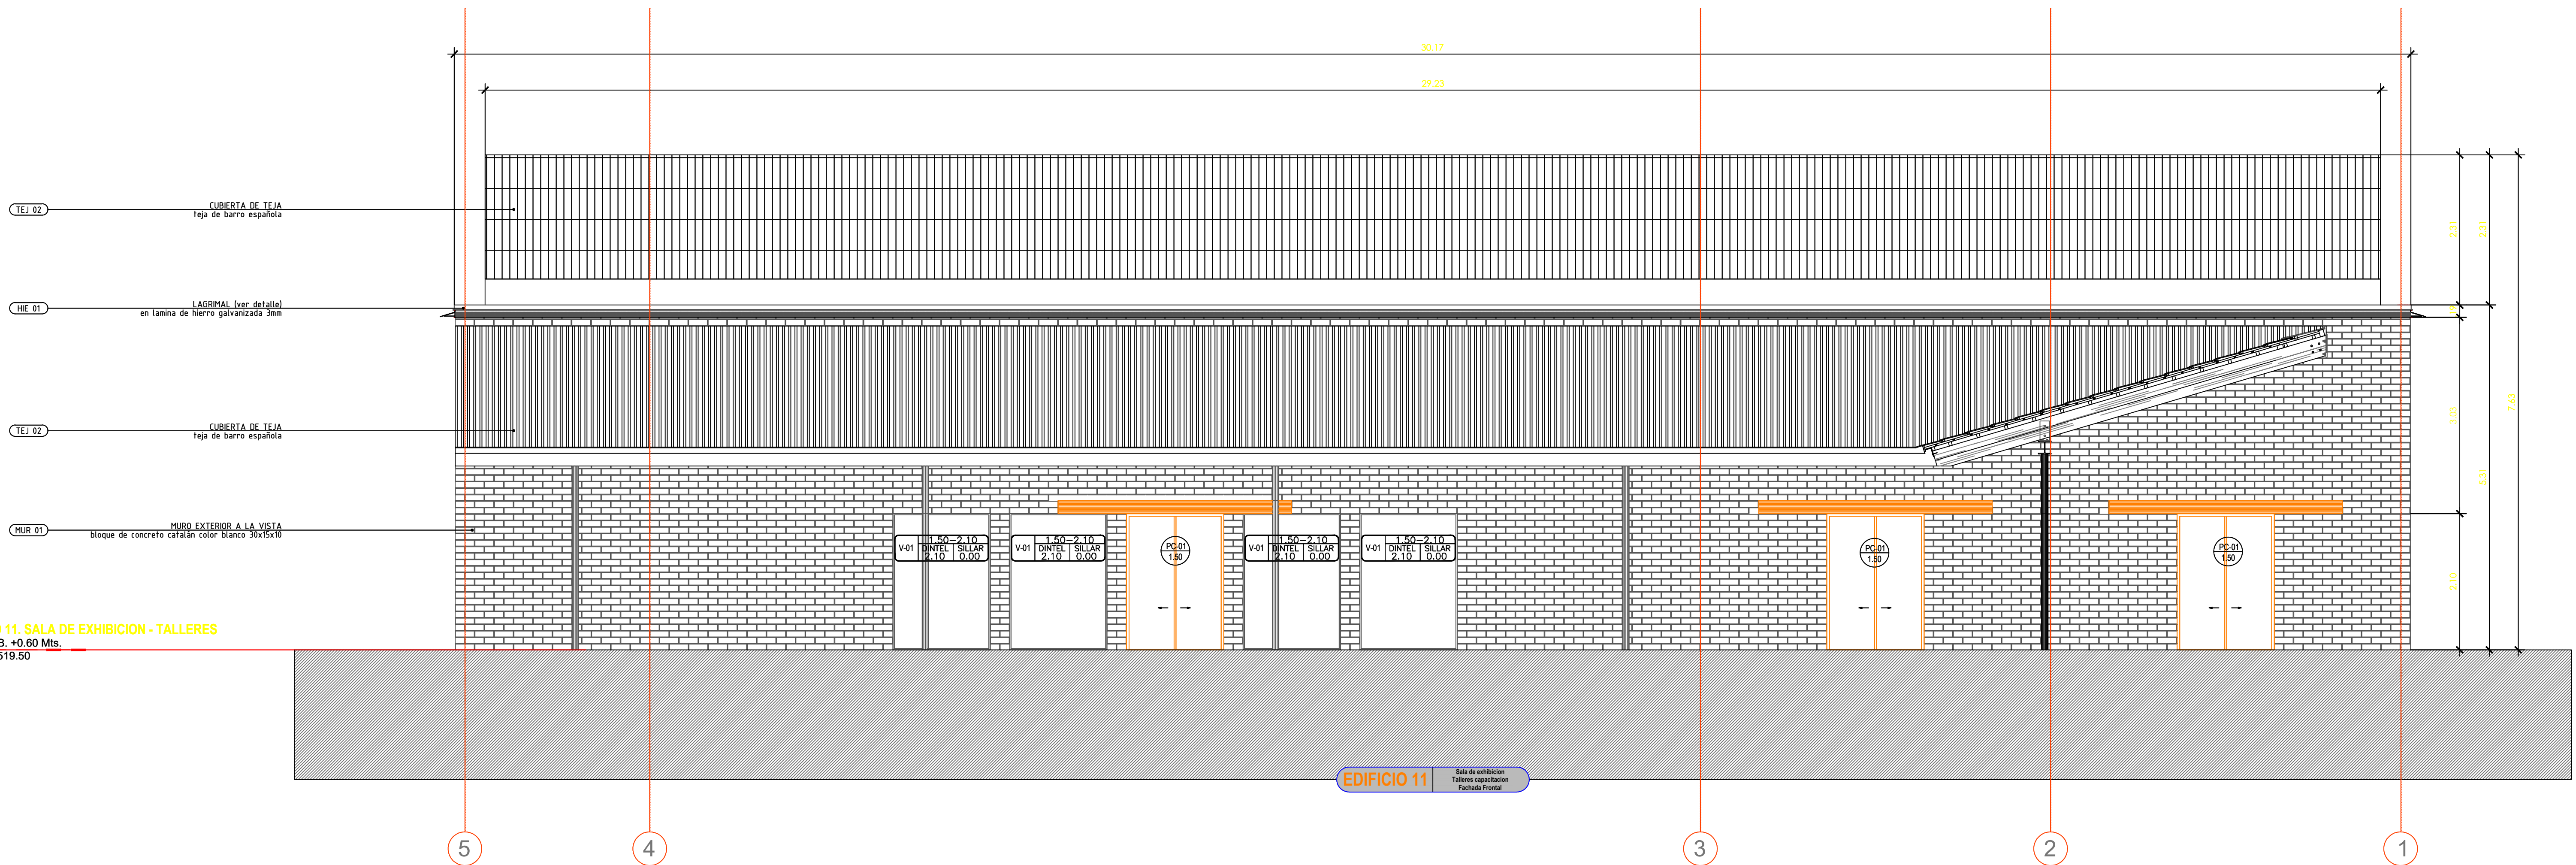

FACHADA FRONTAL ESC. 1:50

PROYECTO
Parque Biblioteca
Zona Suroccidental - Sector Belén

CONTENIDO
FACHADAS Y SECCIONES EDIFICIO 11

CODIGO PLANO
P B - B L N - P
0 1 3 4 - E 1 1

PLANO DE PROYECTO

Alcaldía de Medellín
Secretaría de Obras Públicas

PROYECTO
Hiroshi Naito - Universidad de Tokio

DIBUJO
Taller de Diseño Urbano EDU - Medellín

ESCALA
INDICADAS

FECHA
19 de Febrero de 2007

NOTAS IMPORTANTES
NO HACER MODIFICACIONES A LOS PLANOS SIN LA AUTORIZACIÓN DE LOS INGENIEROS ENCARGADOS. ESTE PLANO ANULA LOS ANTERIORES A ESTA ESCALA. EN CASO DE DUDAS, CONSULTAR CON LOS INGENIEROS ENCARGADOS. PARA MAYOR INFORMACIÓN VER PLANOS DE DETALLE.

EDU
EMPRESA DE DESARROLLO URBANO
MUNICIPIO DE MEDELLÍN

Yudith Riancho

Landscape and Civic Design Laboratory
Department of Civil Engineering
The University of Tokyo
TOKYO, JAPAN