



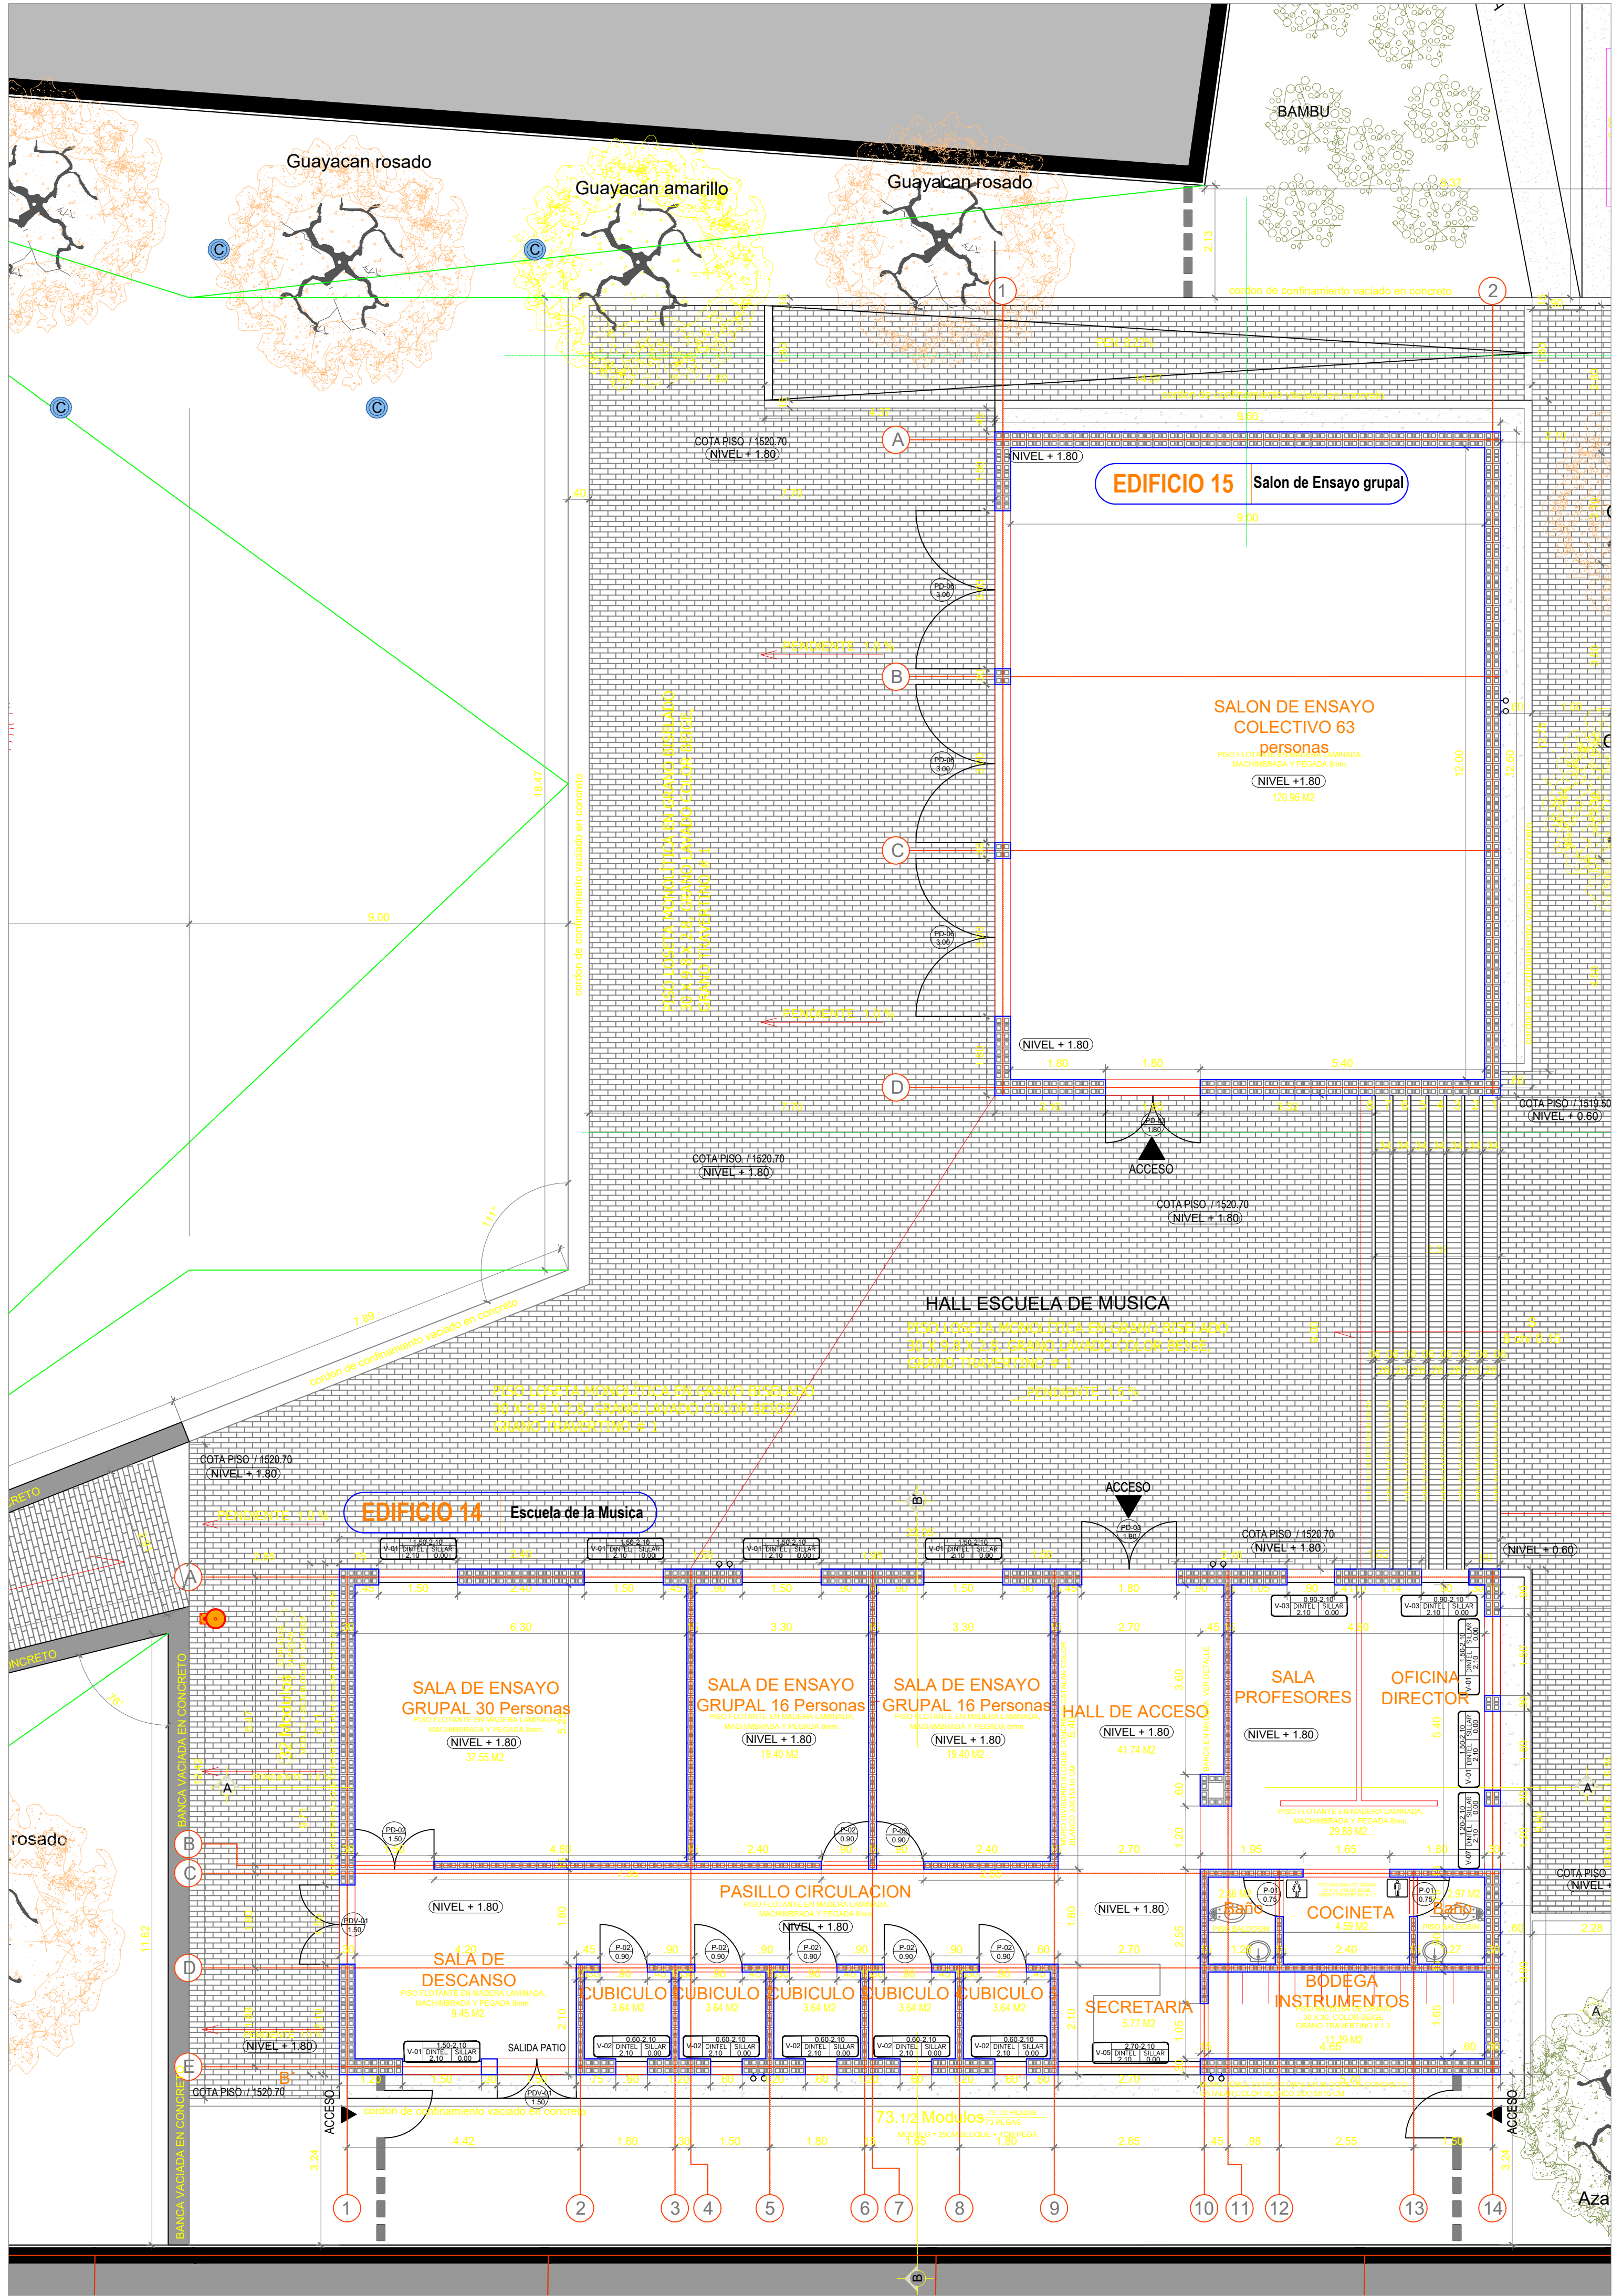


EDIFICIO 14-15

ESC. 1:75

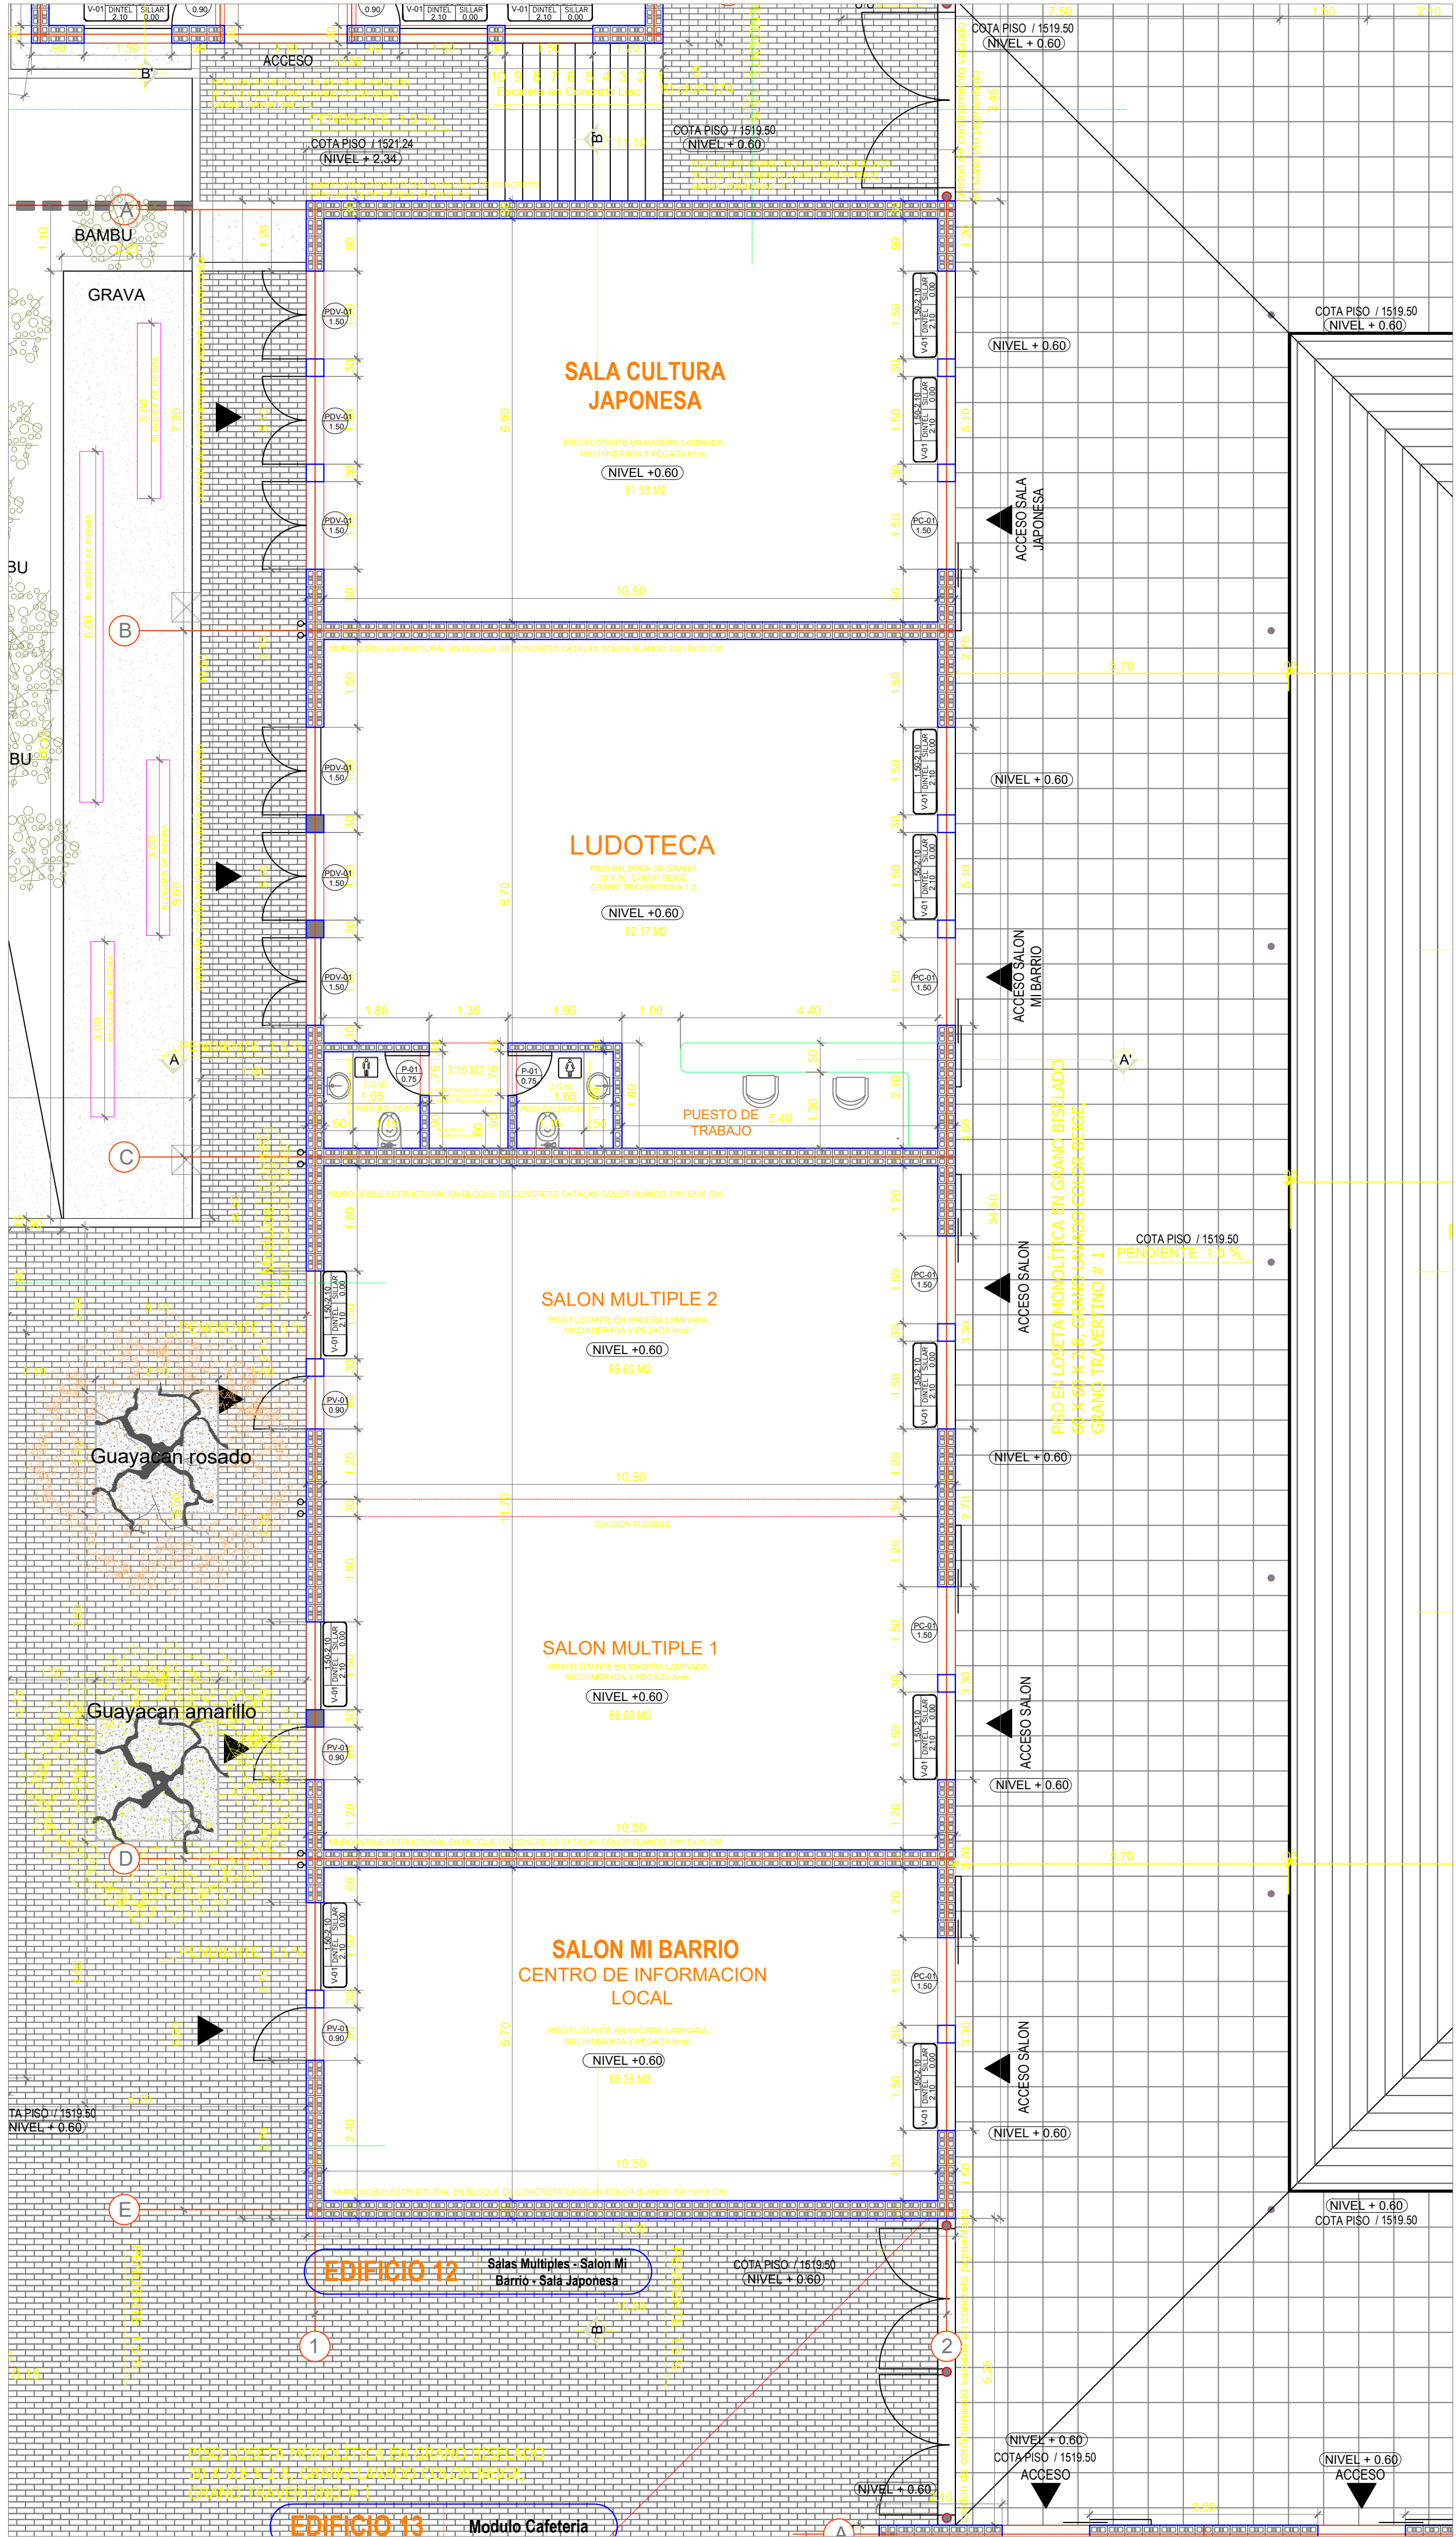

EDIFICIO 12

ESC. 1:75

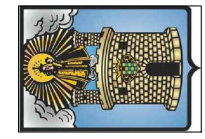

Alcaldía de Medellín
Secretaría de Obras Públicas

CODIGO PLANO

P	B	-	B	L	N	-	P	D
0	1	0	0	-	P	V	D	

PLANO DE PROYECTO

PROYECTO
PARQUE BIBLIOTECA
Zona Suroccidental - Sector Belén

CONTENIDO

PLANTAS EDIFICIO 12-14-15

PROYECTO
Hiroshi Naito - Universidad de Tokio

DIBUJO
Taller de Diseño Urbano EDU - Medellín


ESCALA
INDICADA

FECHA
22 de noviembre de 2007

Landscape and Civic Design Laboratory
Department of Civil Engineering
The University of Tokyo

Room #413, T Building01
7-3-1 Hongo Bunkyo
TOKYO, JAPAN

Edificio 12-14-15

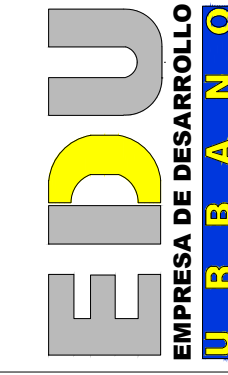

NOTAS IMPORTANTES

- NO TOMAR MEDIDAS DIRECTAMENTE SOBRE EL PLANO
- VERIFICAR LA AUTORIZACION DE LOS ARQUITECTOS ENCARGADOS
- VERIFICAR Y COMPROBAR LAS MEDIDAS EN LA OBRA
- ESTUDIAR LAS MEDIDAS Y PLANOS ANTES DE DETALLE
- PARA MAYOR INFORMACION VER PLANOS DE DETALLE

