


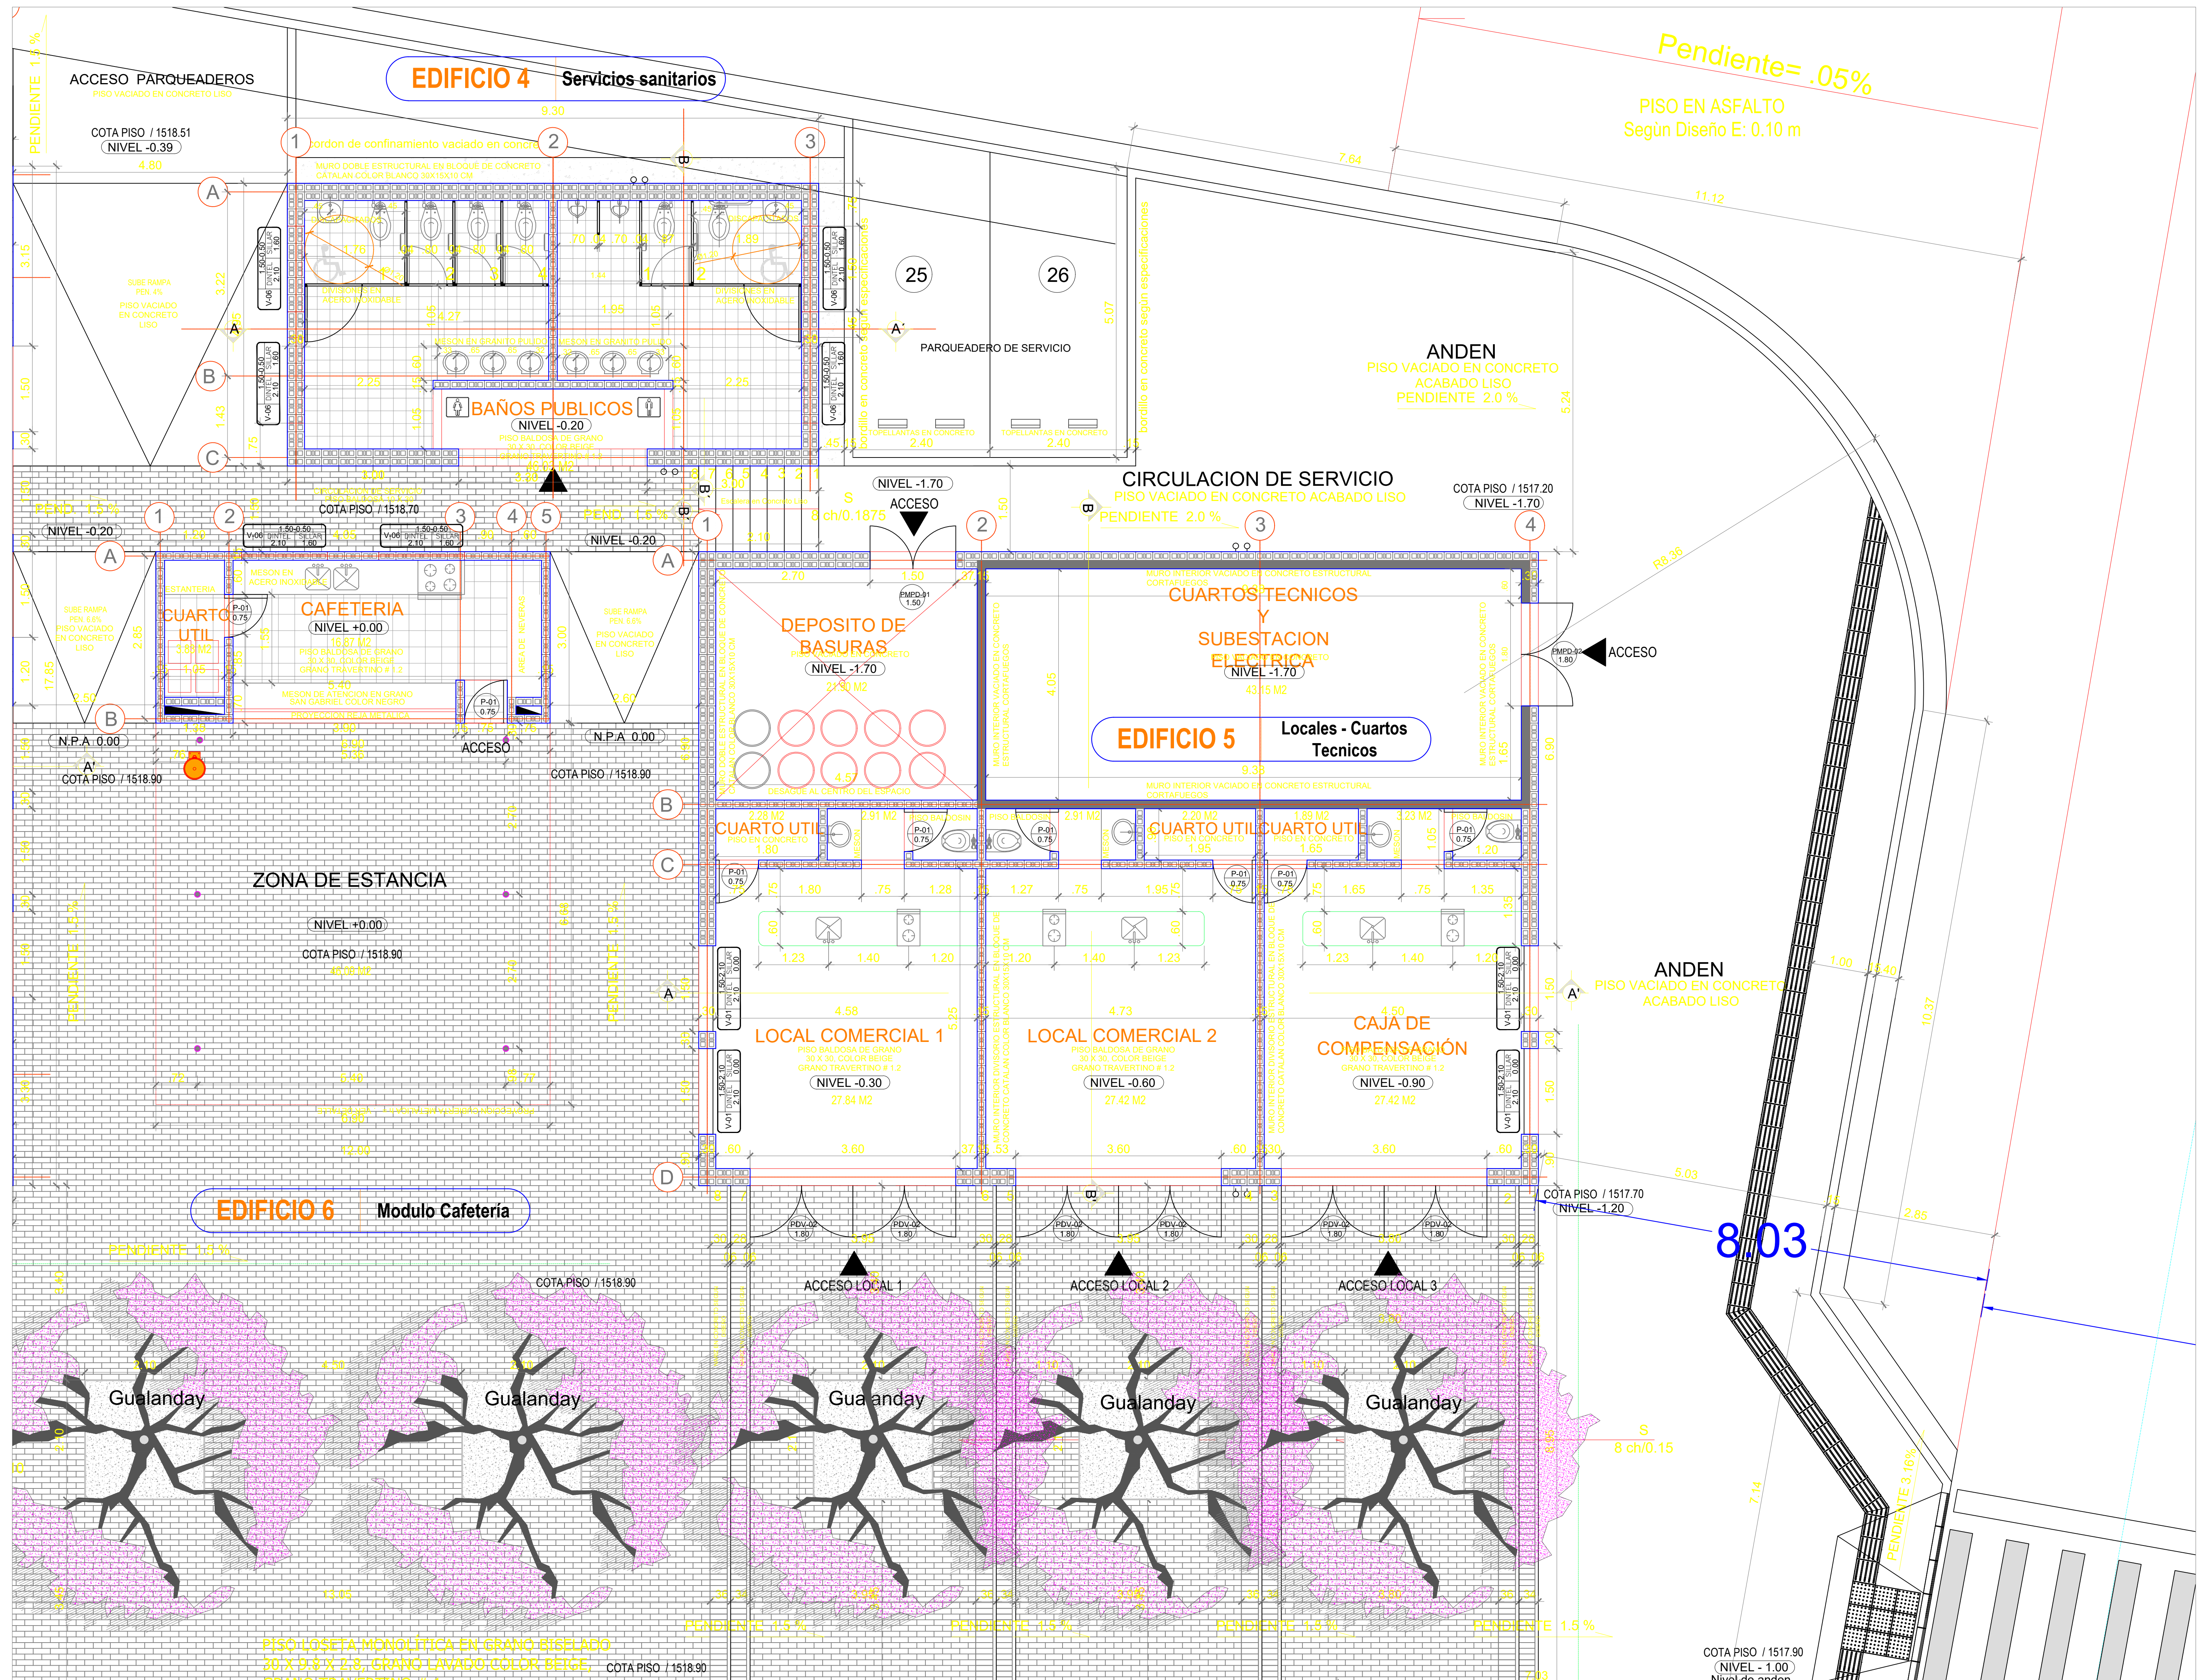

EDIFICIO 4-5-6

ESC. 1:50

Alcaldía de Medellín
Secretaría de Obras Públicas

PROYECTO

PARQUE BIBLIOTECA

Zona Suroccidental - Sector Belén

CODIGO PLANO

P B - B L N - P

0 1 0 0 - P V D

CONTENIDO

PLANTAS EDIFICIO 4-5-6

PROYECTO

Hiroshi Naito - Universidad de Tokio

DIBUJO

Taller de Diseño Urbano EDU - Medellín

ESCALA

INDICADA

FECHA

22 de noviembre de 2007

PROYECTO

Landscape and Civic Design Laboratory

Department of Civil Engineering

The University of Tokyo

Room #413, T Building01

Tokyo, JAPAN

EDU

EMPRESA DE DESARROLLO URBANO

MUNICIPIO DE MEDELLÍN

NOTAS IMPORTANTES

- NO TOMAR MEDIDAS DIRECTAMENTE SOBRE EL PLANO
- VERIFICAR LA COINCIDENCIA DE LAS MEDIDAS EN LA OBRA
- ESTRUCTURAS DE CONCRETO VER PLANO DE DETALLE
- PARA MAYOR INFORMACIÓN VER PLANOS DE DETALLE

OBSERVACIONES

FECHA