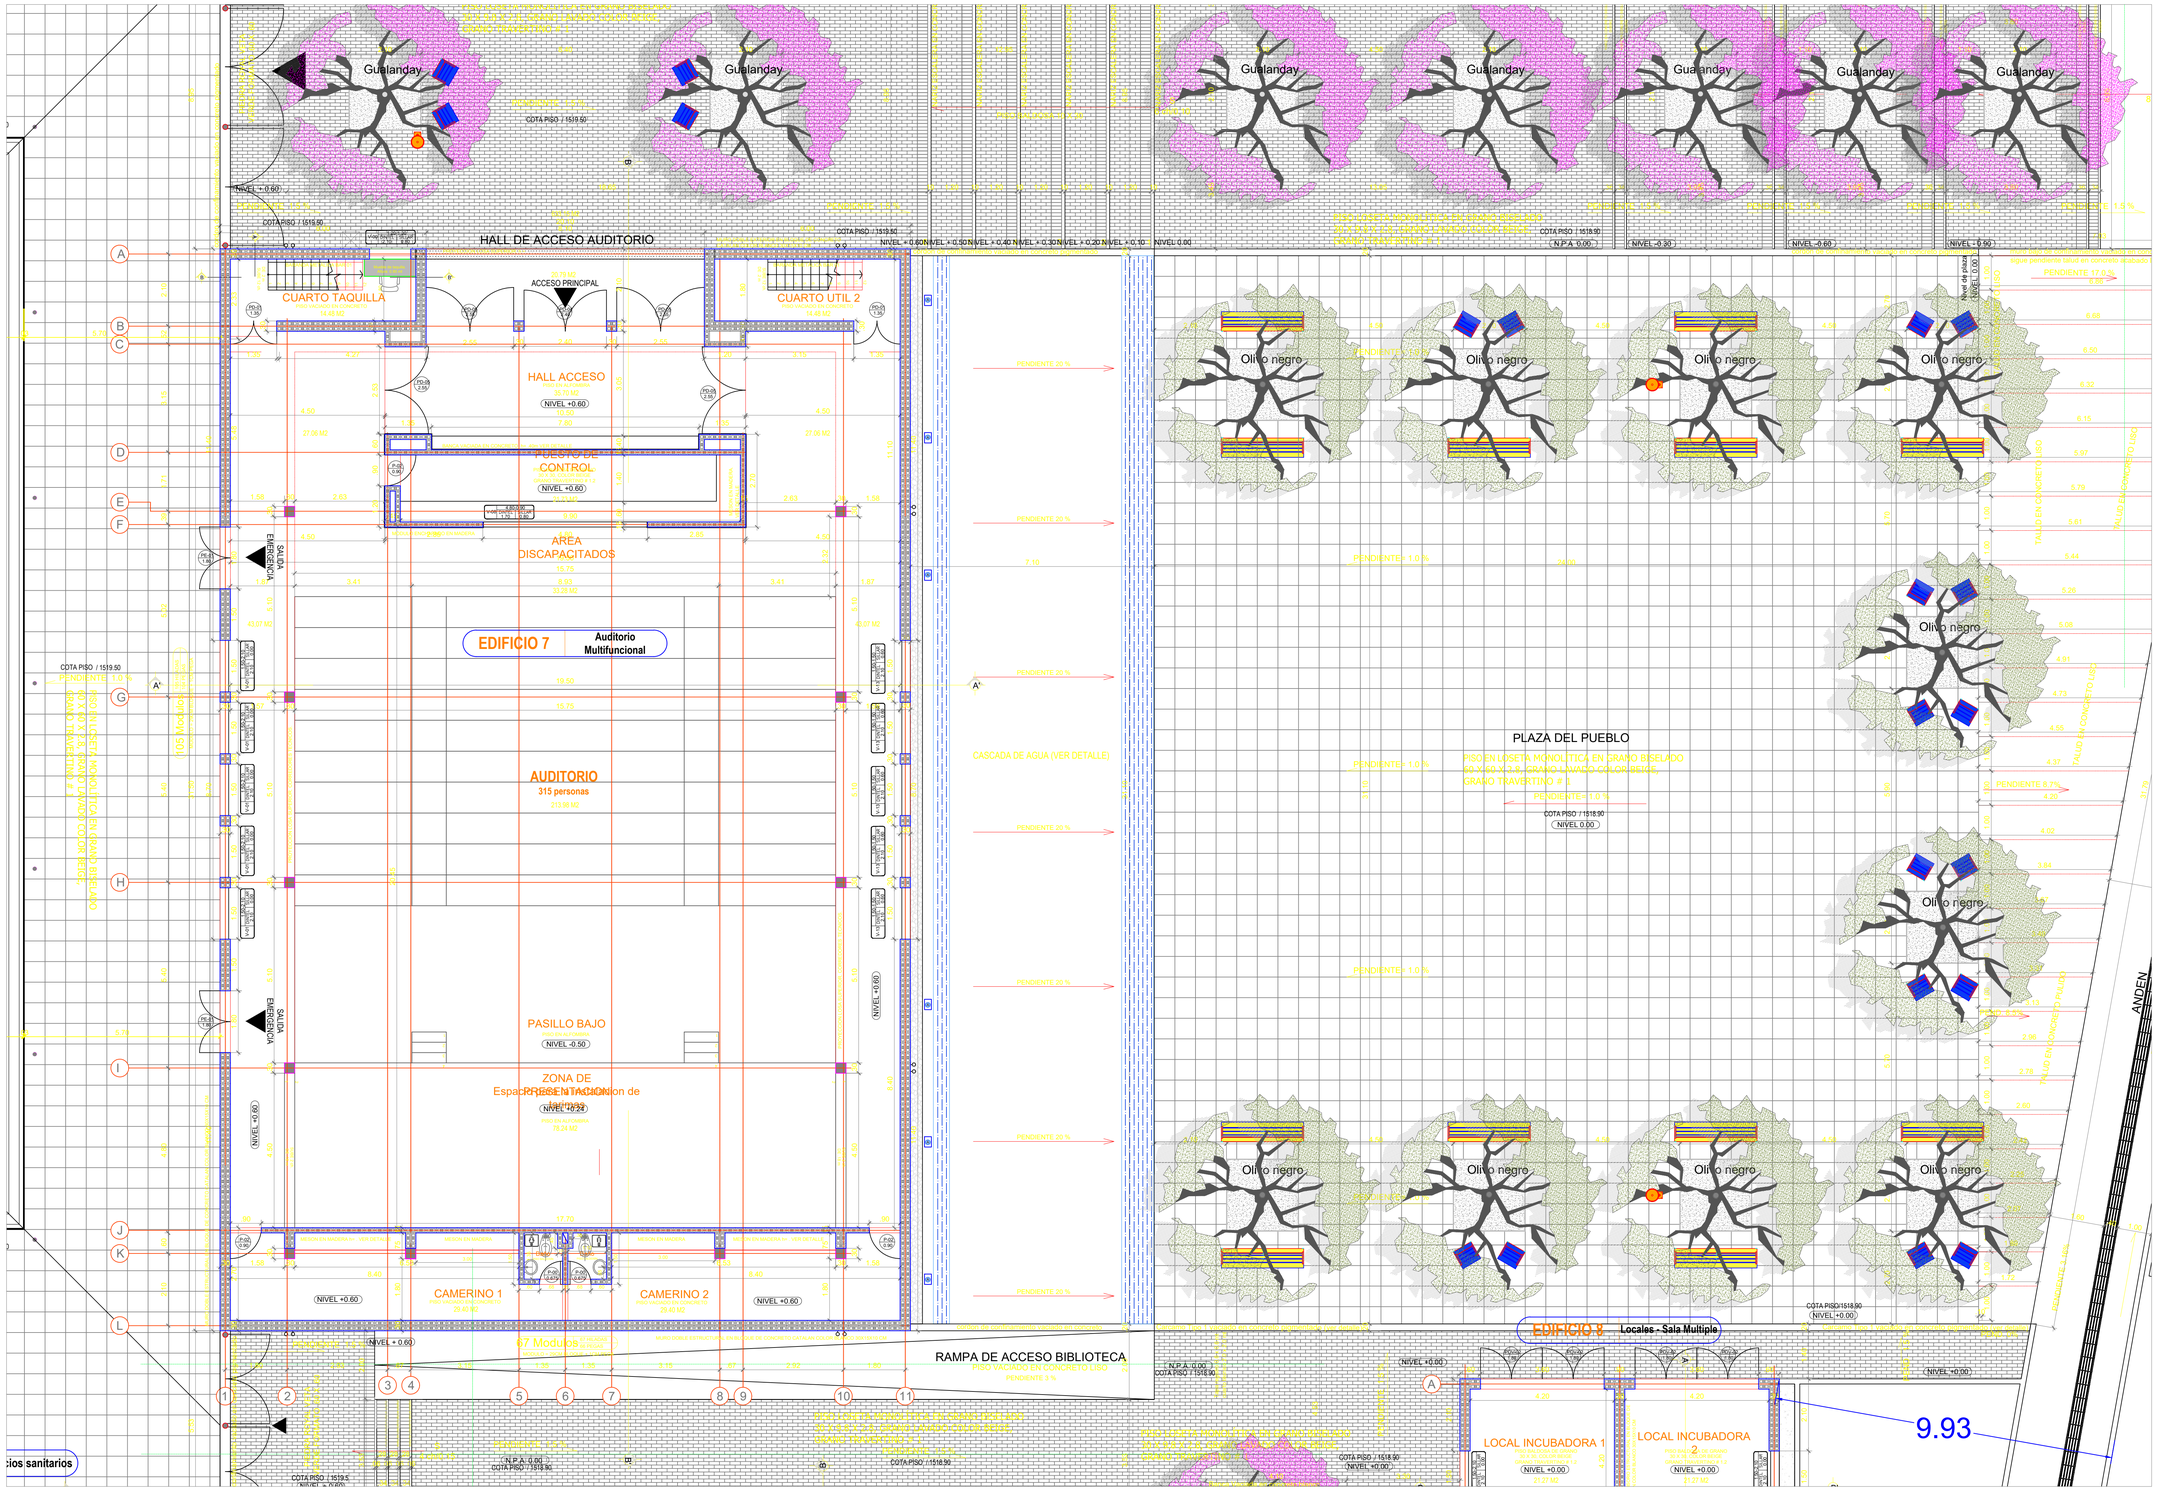

OBSERVACIONES

	FECHA

NOTAS IMPORTANTES

- NO TOMAR MEDIDAS DIRECTAMENTE SOBRE EL PLANO
- NO SE PERMITE ALTERAR ESTE PLANO SIN LA AUTORIZACIÓN DE LOS ARQUITECTOS ENCARGADOS.
- ESTE PLANO ANULA LOS ANTERIORES A ESTA FECHA.
- VERIFICAR Y CONFRONTAR LAS MEDIDAS EN LA OBRA.
- EN CASO DE DIFERENCIA CON LOS PLANOS ESTRUCTURALES, CONSULTAR CON LOS TECNICOS.
- PARA MAYOR INFORMACION VER PLANOS DE DETALLE.

EDU
EMPRESA DE DESARROLLO URBANO
MUNICIPIO DE MEDELLIN

Landscape and Civic Design Laboratory
Department of Civil Engineering
The University of Tokyo
Room #413, T Building01
7-3-1 Hongo Bunkyo
TOKYO JAPAN

PROYECTO
Universidad de Tokio - Universidad de Medellin

DIBUJO
Taller de Diseño Urbano EDU - Medellin

ESCALA
INDICADA

FECHA
22 de noviembre de 2007

PROYECTO
PARQUE BIBLIOTECA
Zona Surocidental - Sector Belén

CONTENIDO
PLANTAS EDIFICIO 7

CODIGO PLANO							
P	B	-	B	L	N	-	P
0	1	0	0	-	P	V	D

PLANO DE PROYECTO

Alcaldía de Medellín
Secretaría de Obras Públicas