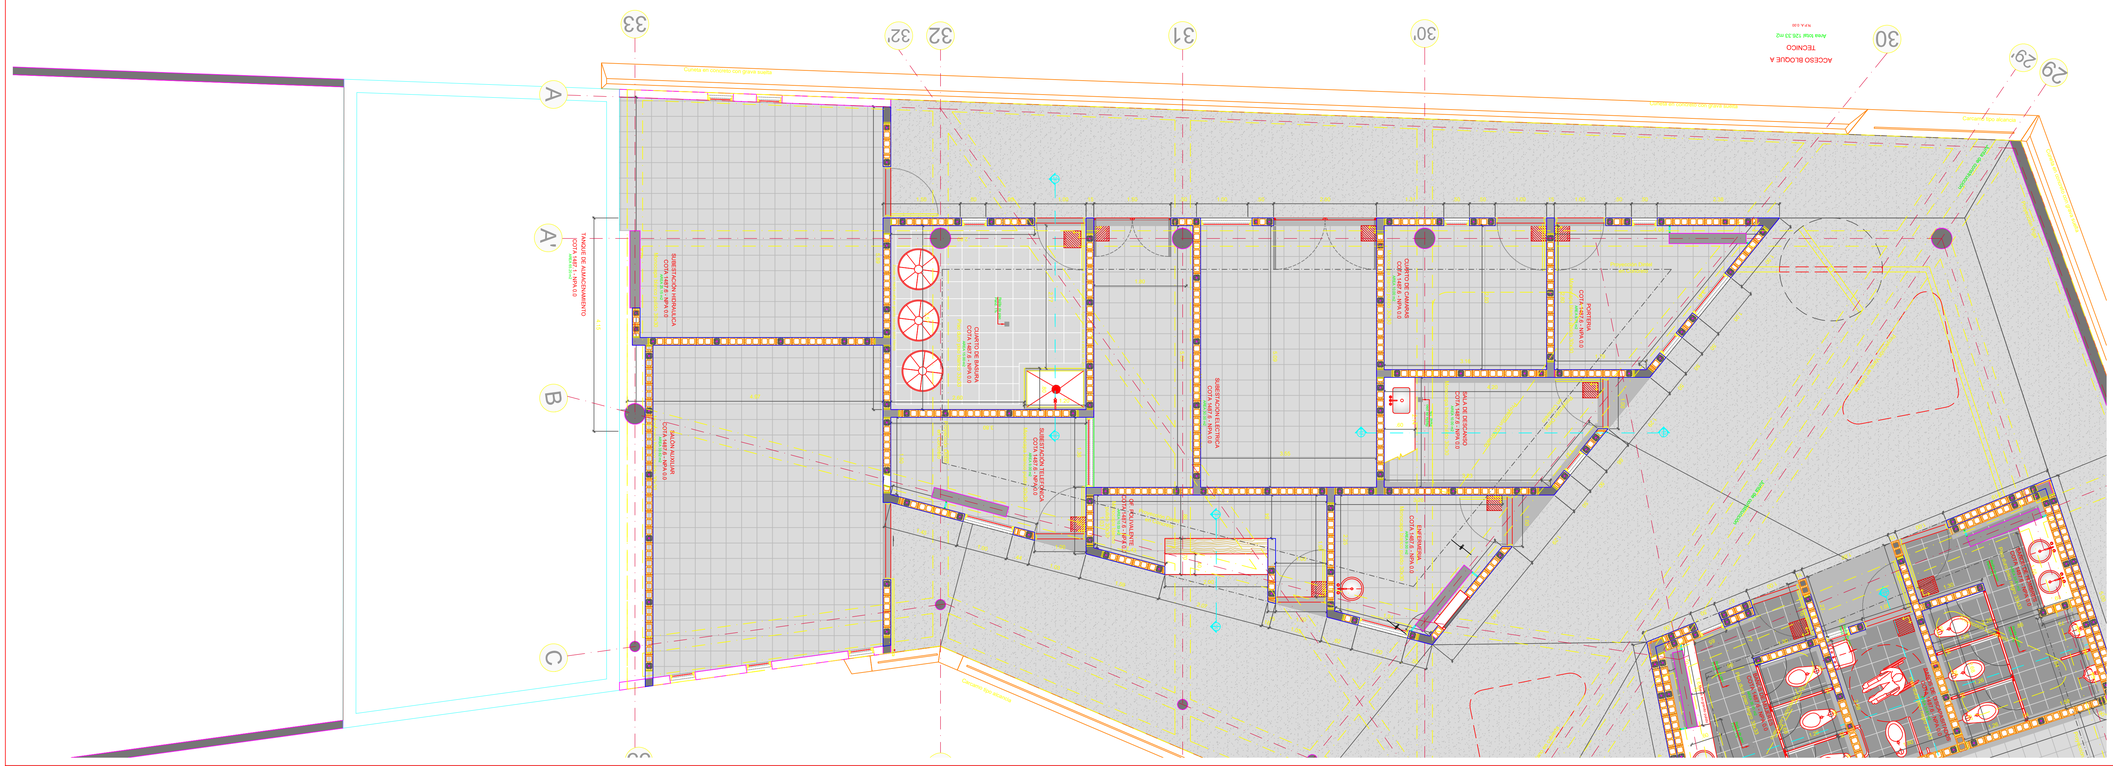
ACCESO BLOQUE A
TECNICO
AREA 1587.26 M2
TANQUE DE ALMACENAMIENTO
COTA 1487.6 - NPA 0.0
CUARTO DE BASURA
COTA 1487.6 - NPA 0.0
CUARTO DE MAQUINAS
COTA 1487.6 - NPA 0.0
SUBESTACION ELECTRICA
COTA 1487.6 - NPA 0.0
CUARTO DE CAMARAS
COTA 1487.6 - NPA 0.0
SALA DE descanso
COTA 1487.6 - NPA 0.0
PORTERIA
COTA 1487.6 - NPA 0.0
DEPOSITO
COTA 1487.6 - NPA 0.0
SUBESTACION TELEFONICA
COTA 1487.6 - NPA 0.0
DE EQUIVALENTE
COTA 1487.6 - NPA 0.0
Cerca de concreto con grava caliza
Cerca de concreto con grava caliza
Cerca de concreto con grava caliza