




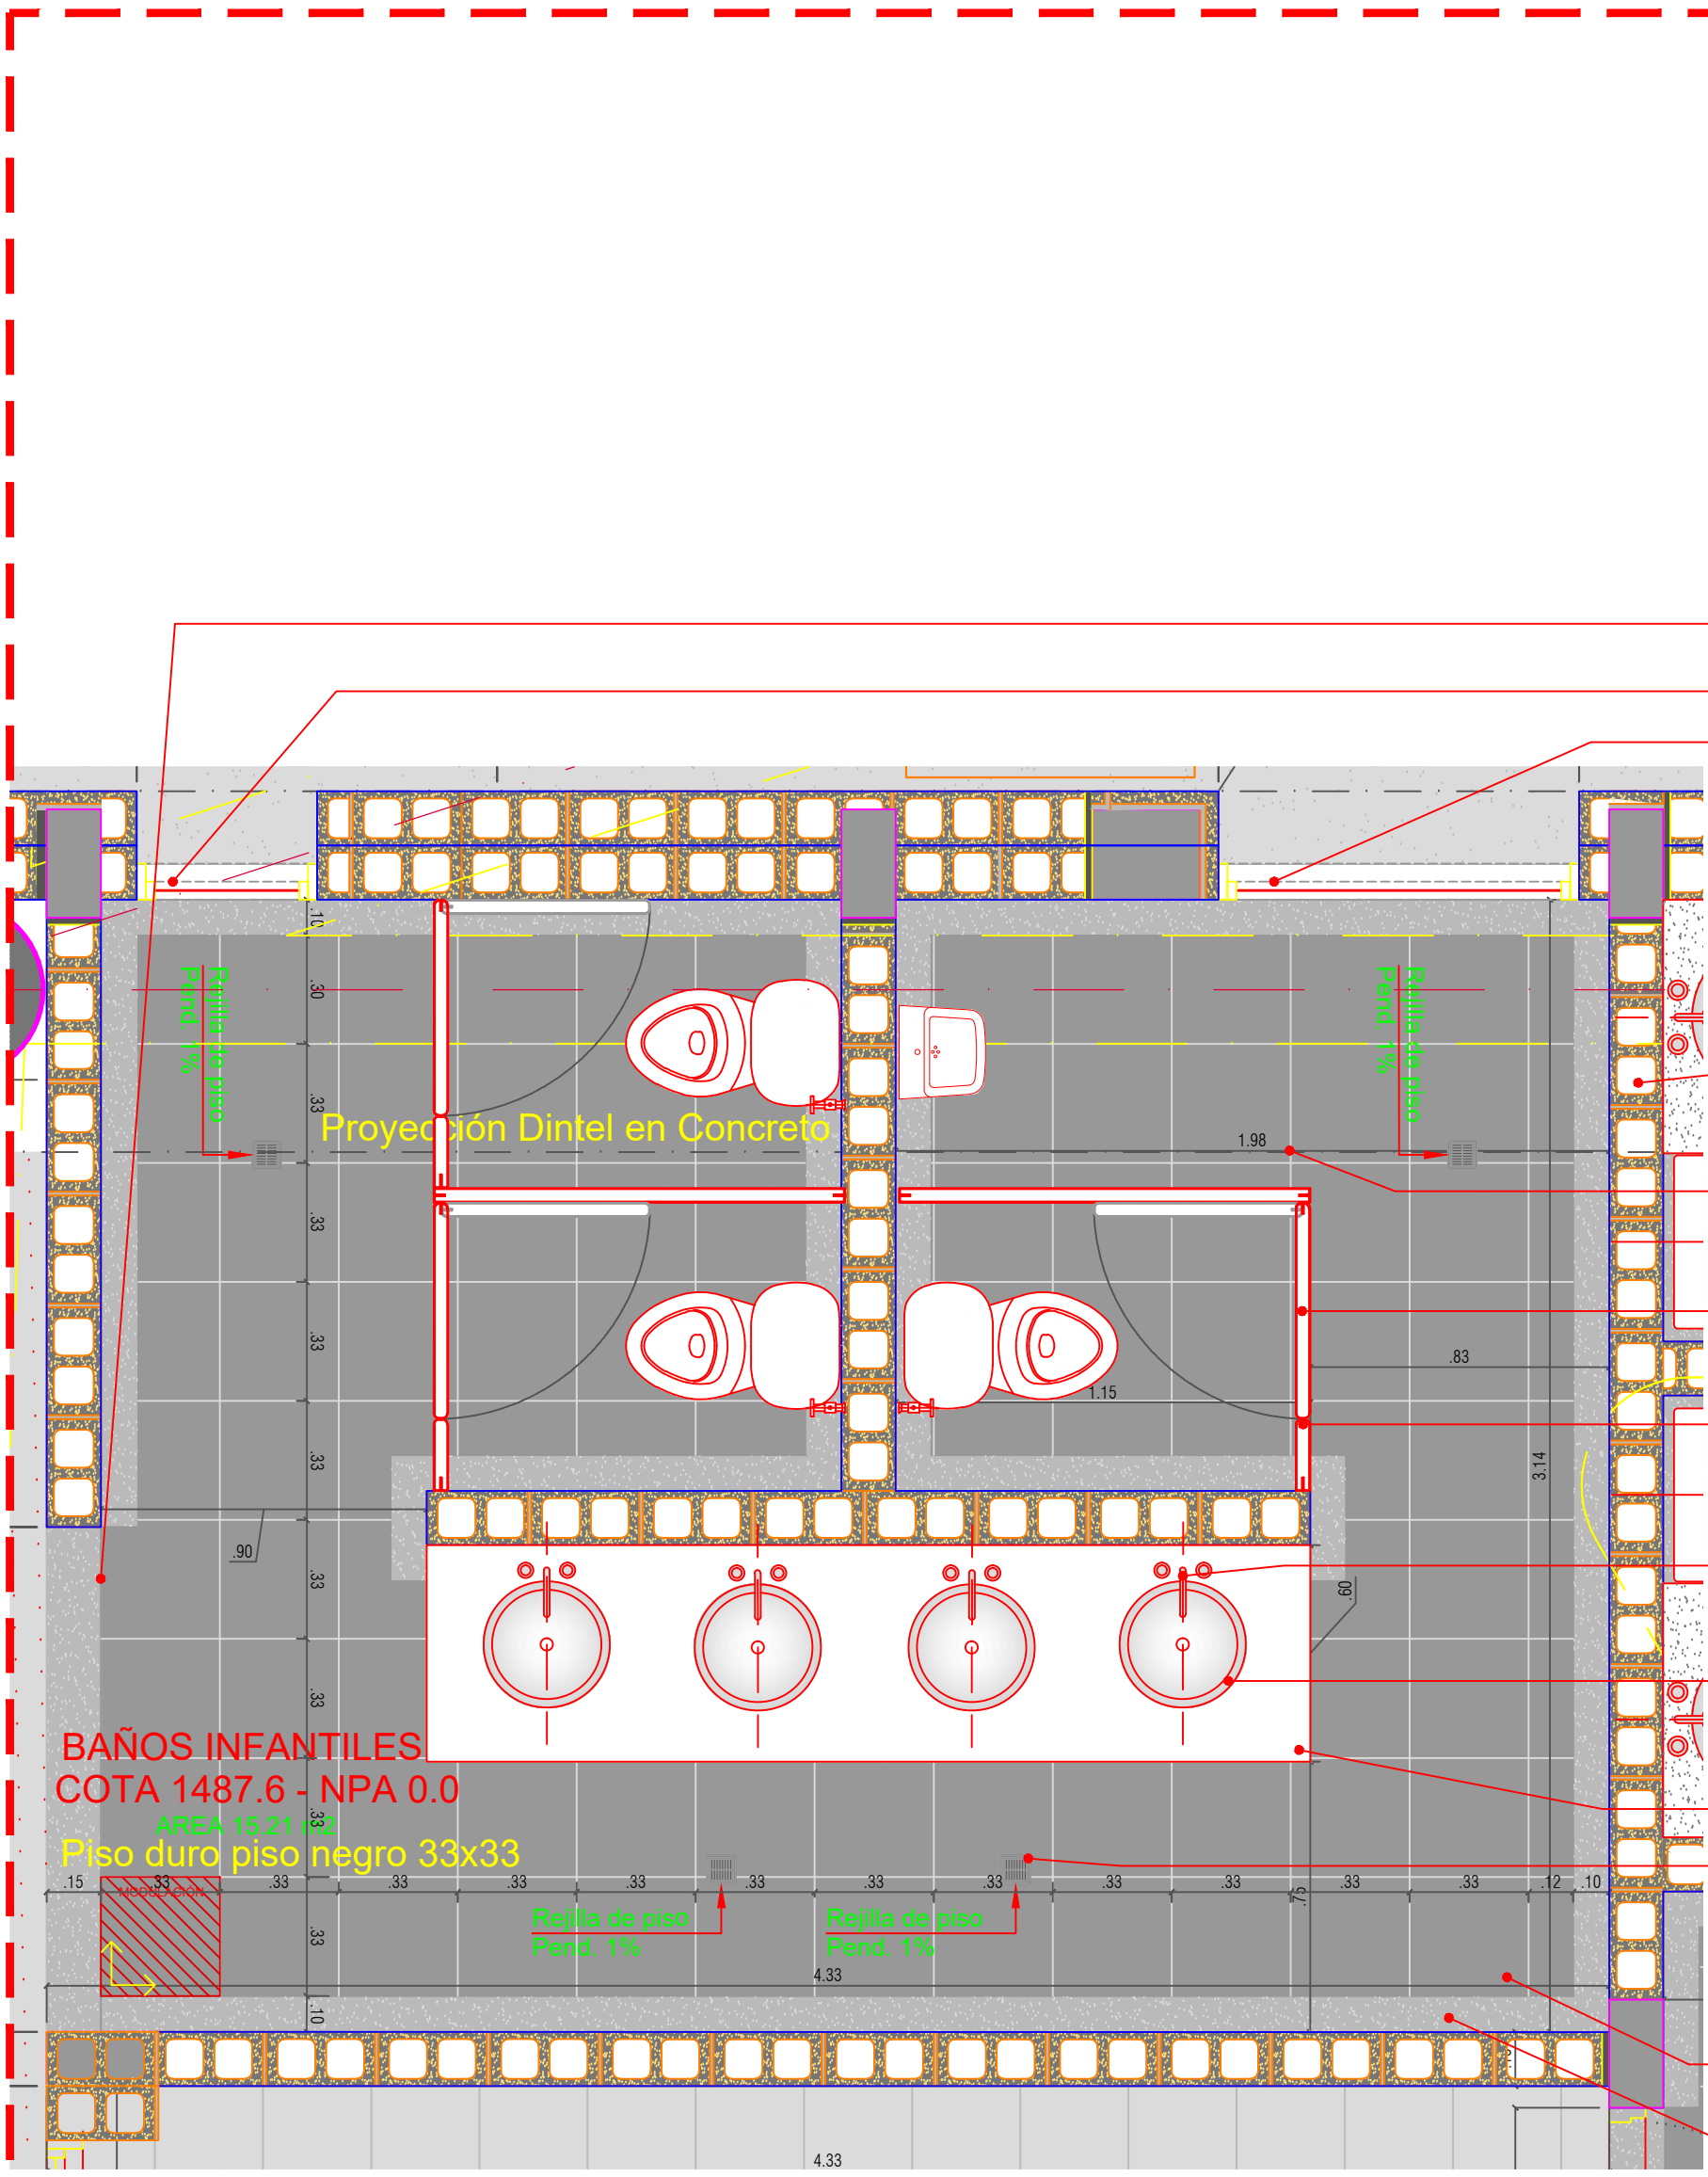

Baños Infantiles - Planta ESC 1:20

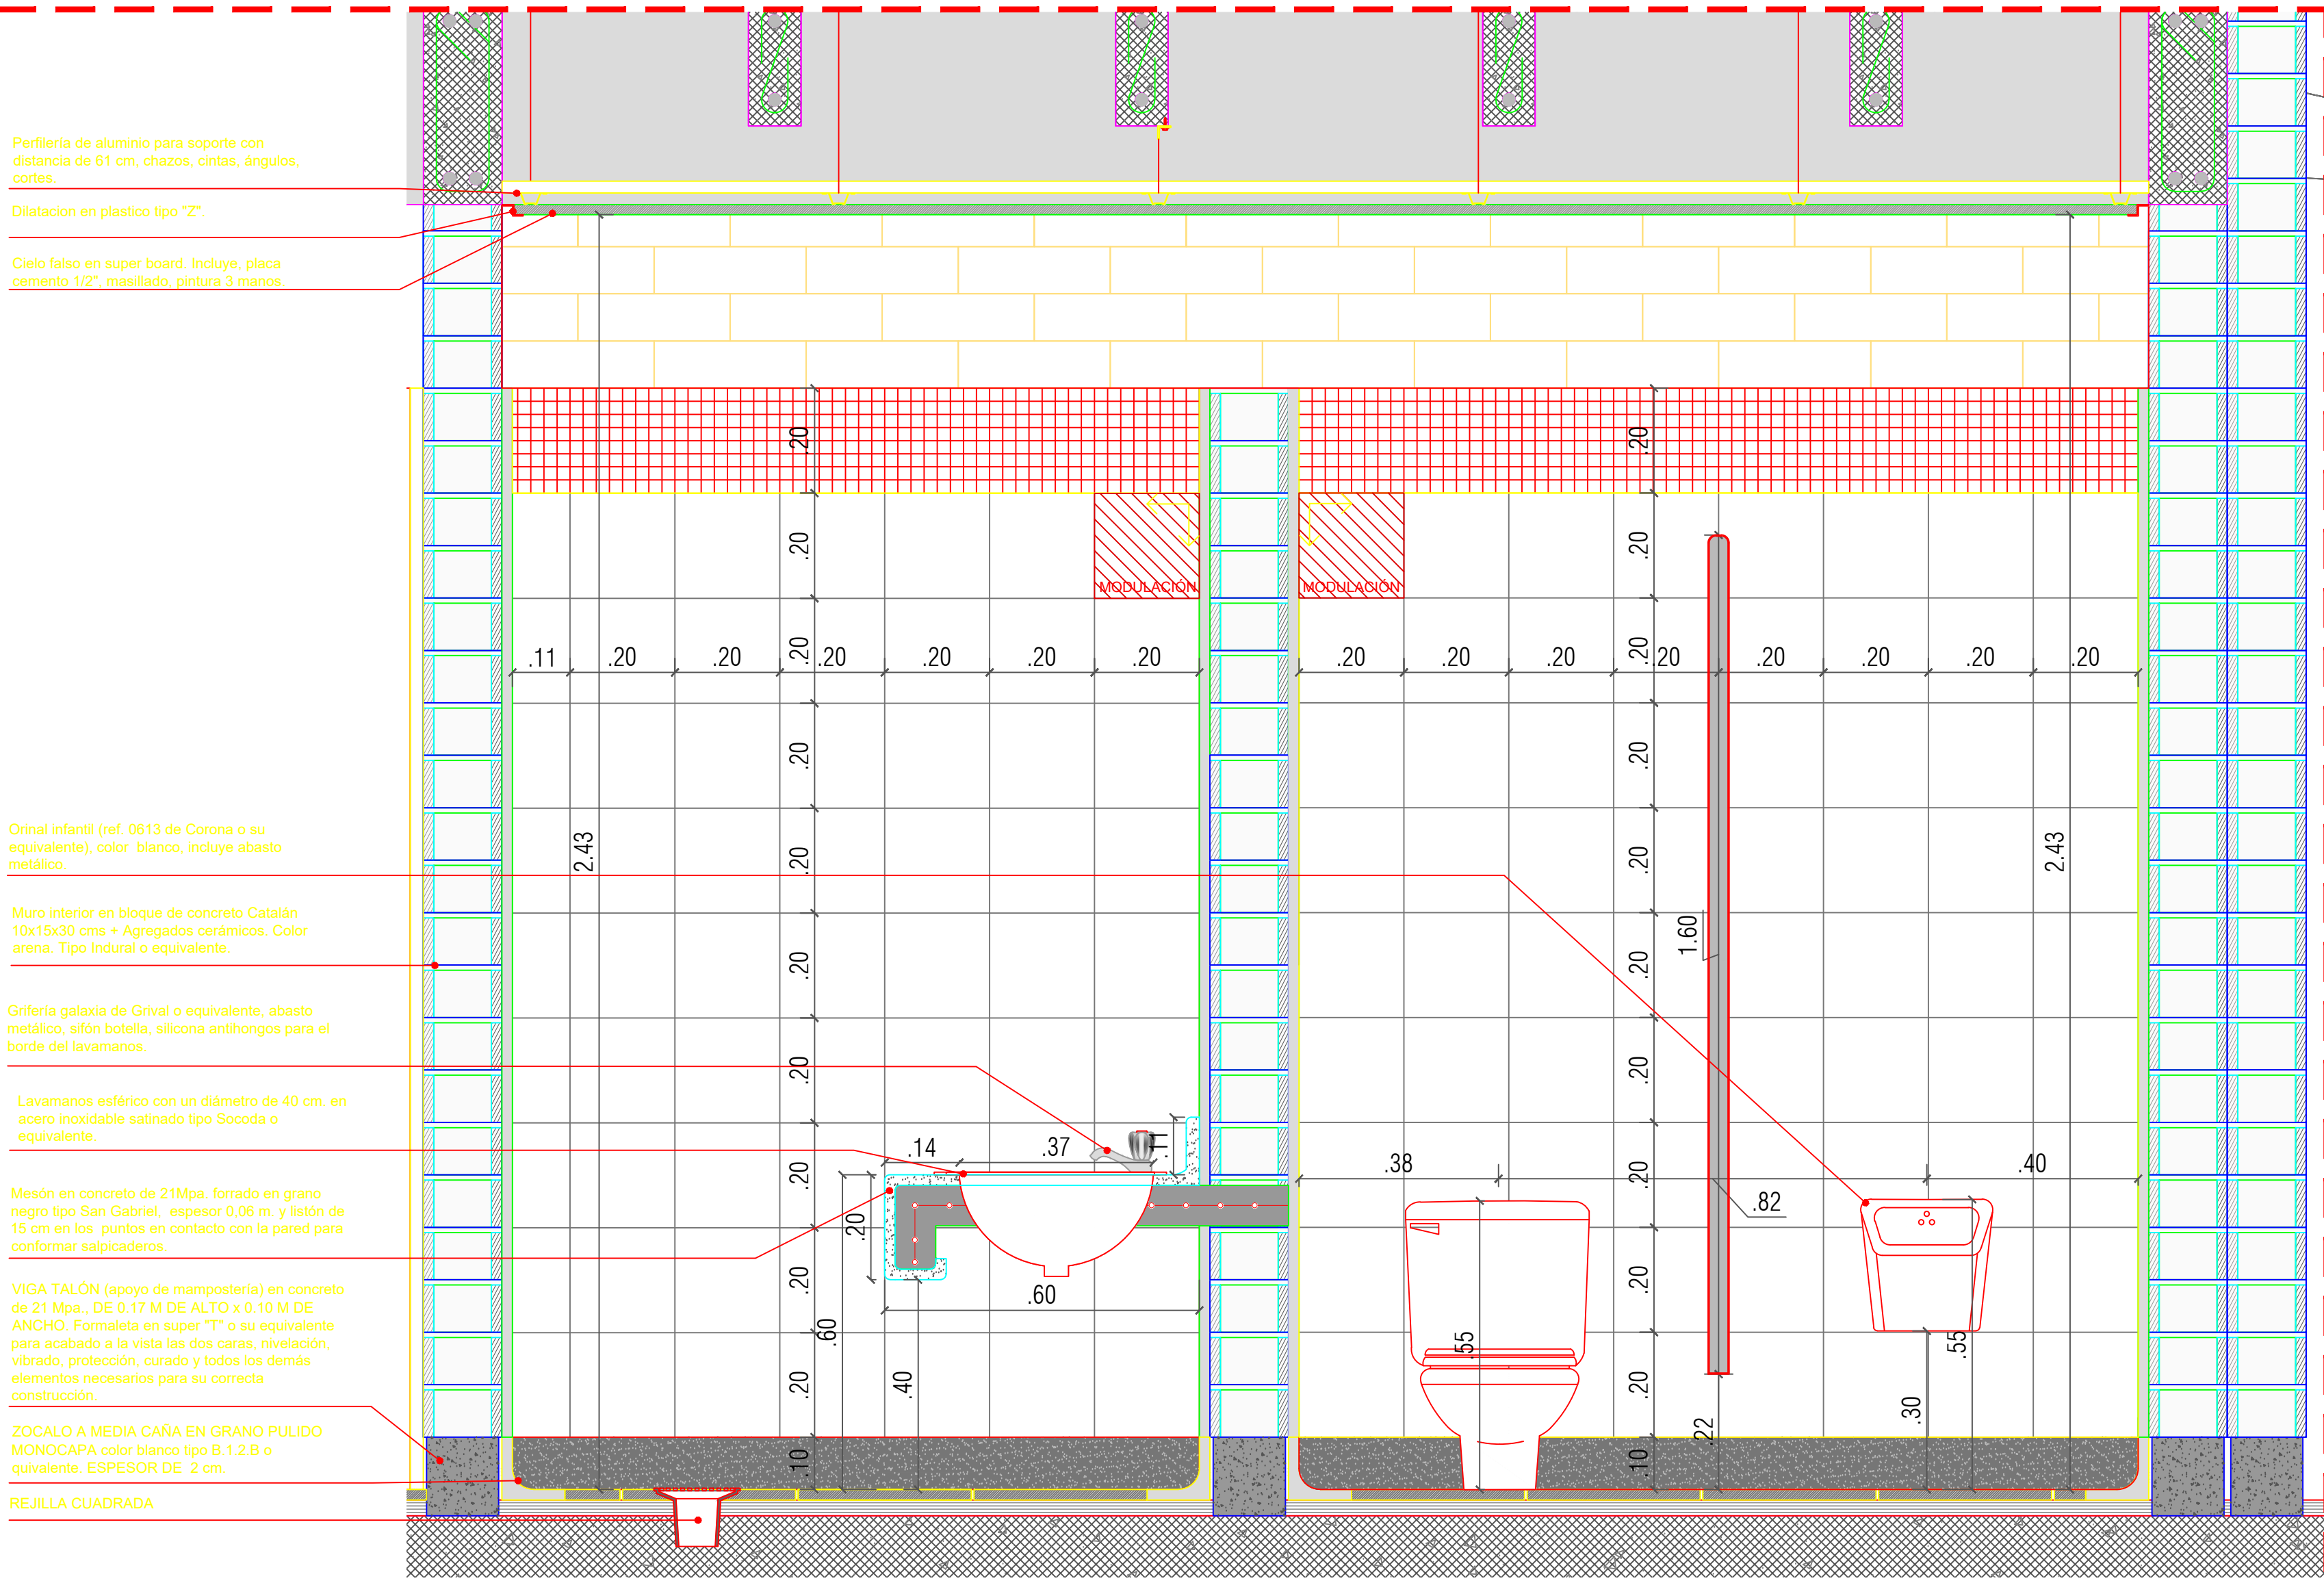


Baños Infantiles - Seccion C-C ESC 1:20

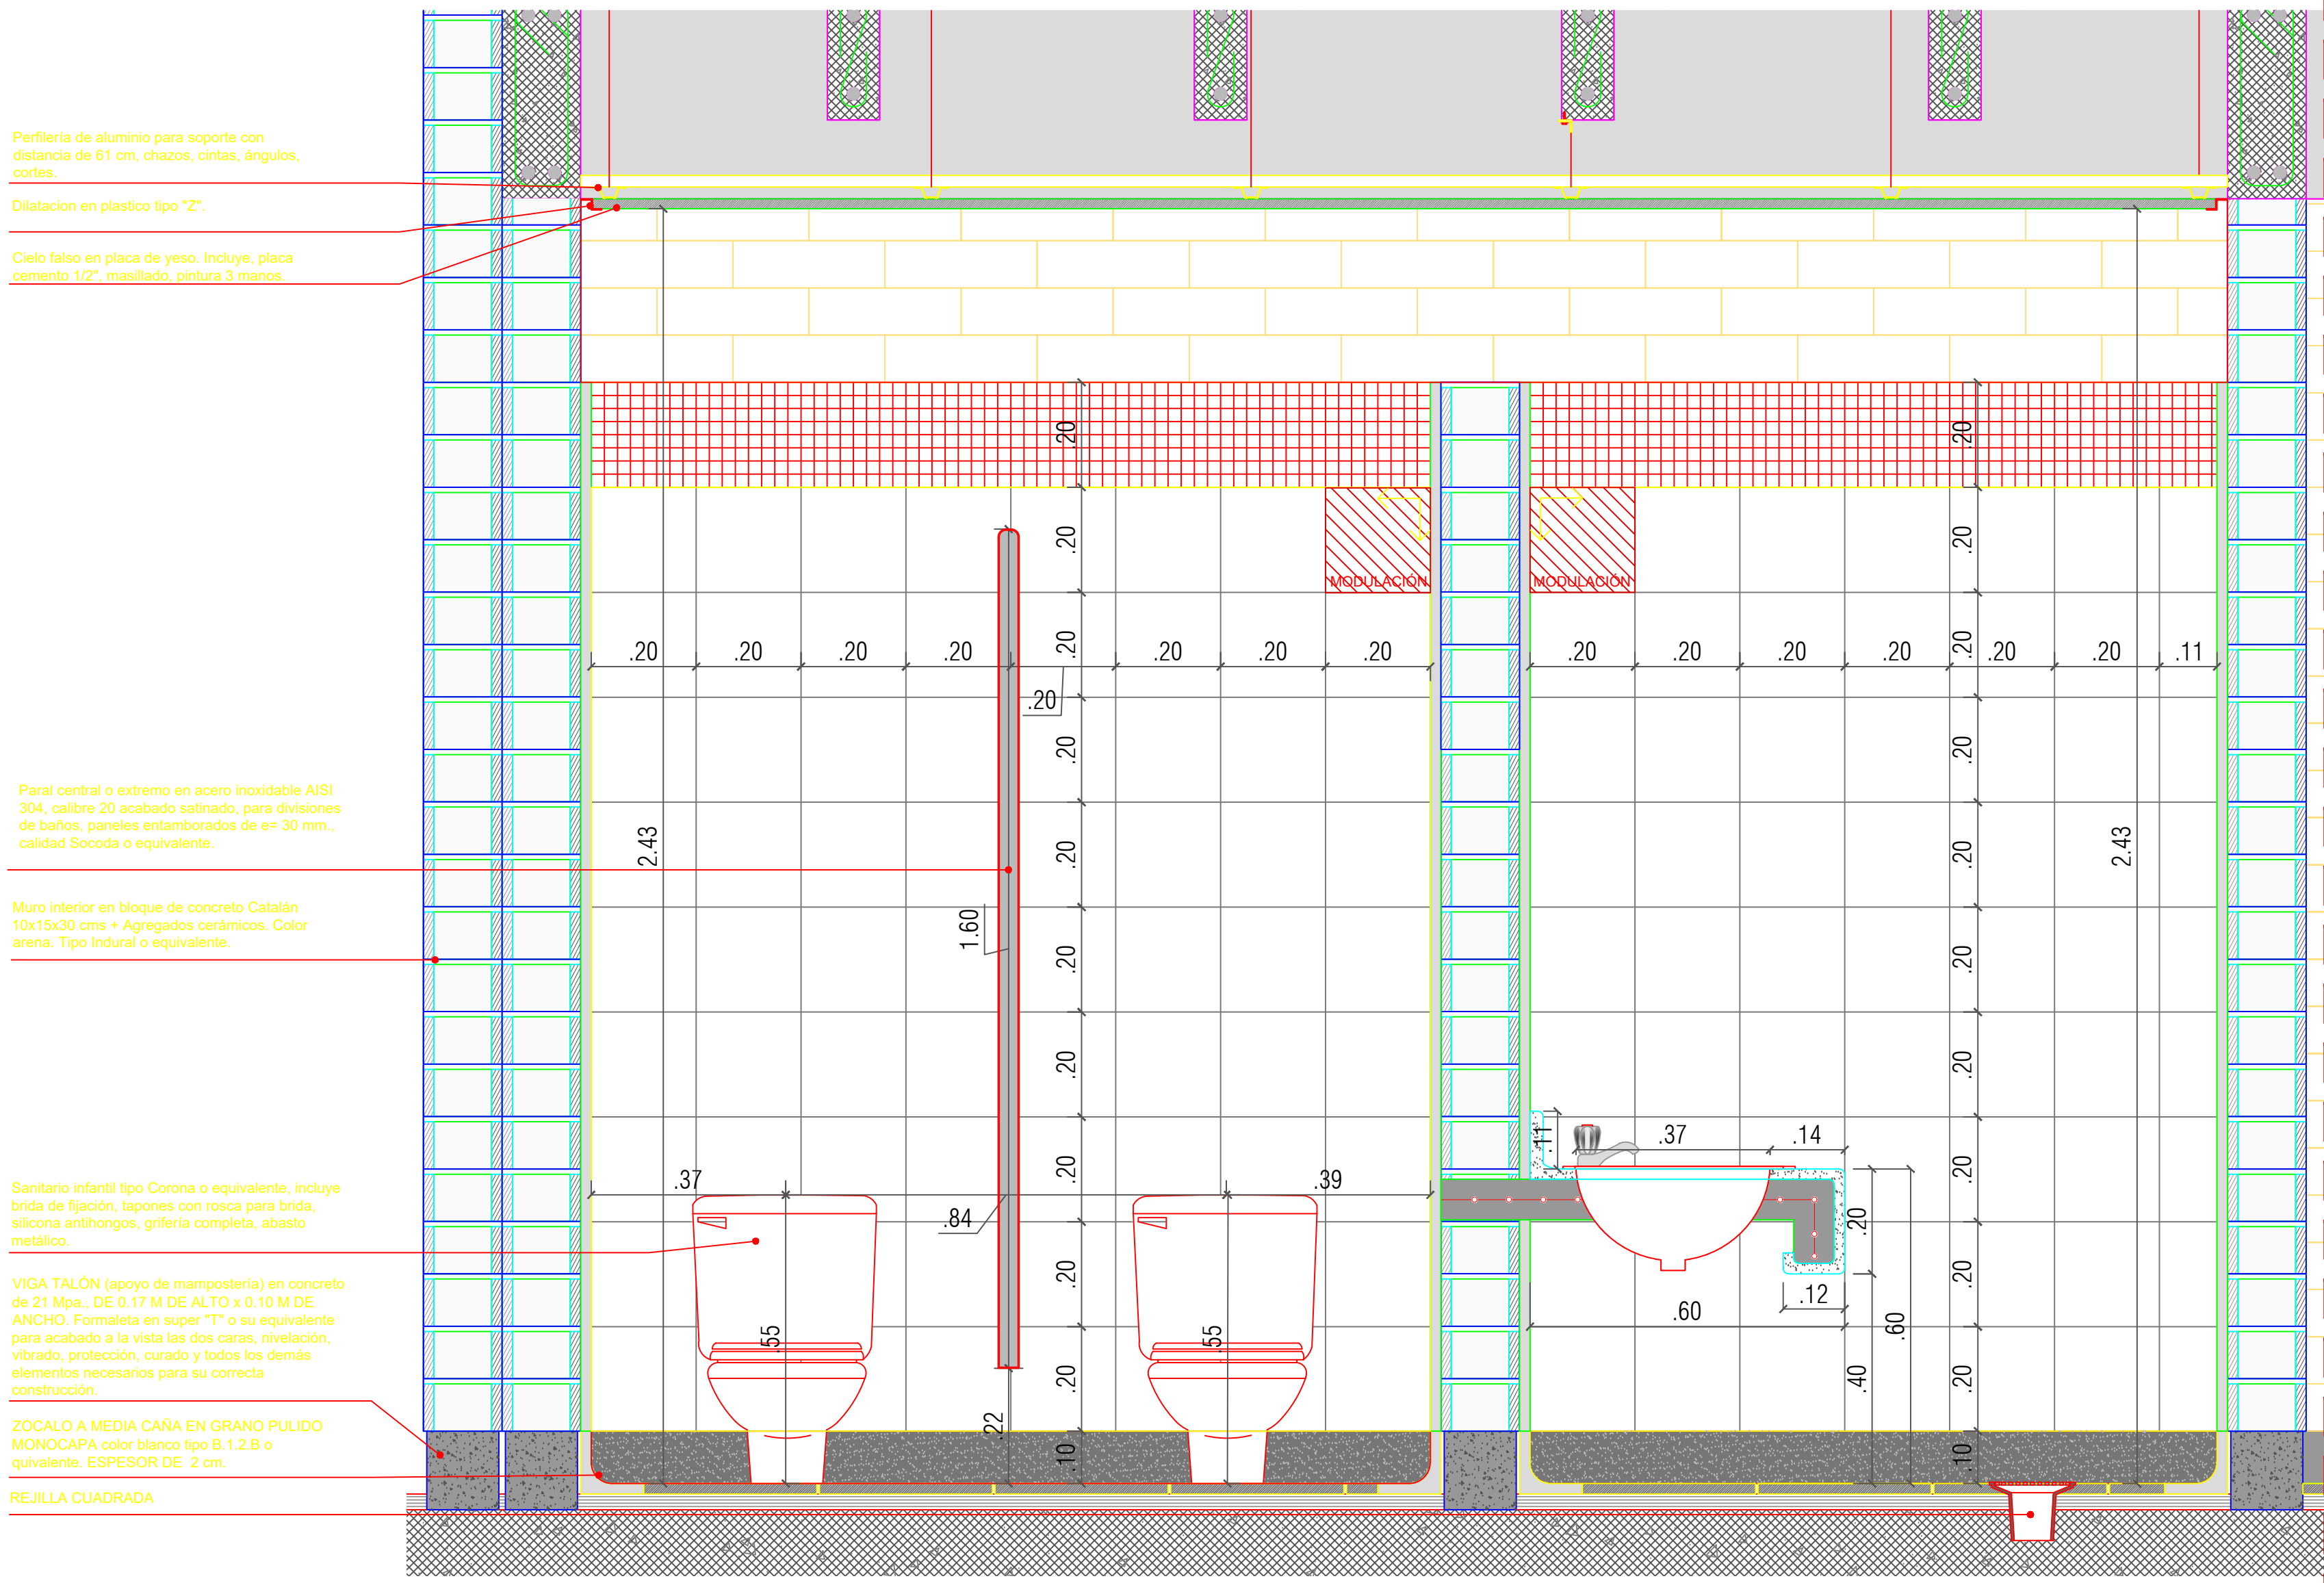


Baños Infantiles - Seccion D-D ESC 1:20

DETALLES PLANTAS Y SECCIONES ARQUITECTONICAS DE BIBLIOTECA - BLOQUE C ESC 1:25
PARQUE BIBLIOTECA GUAYABAL.

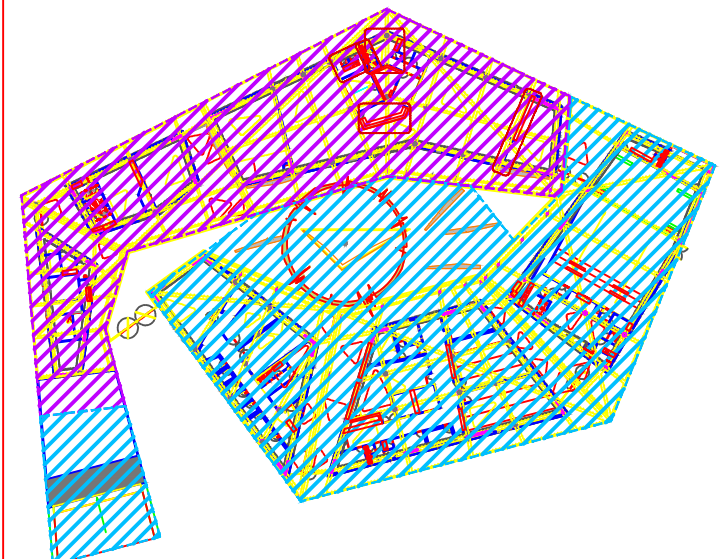


Esquema etapas de ejecución de edificio.


Primera etapa Segunda etapa

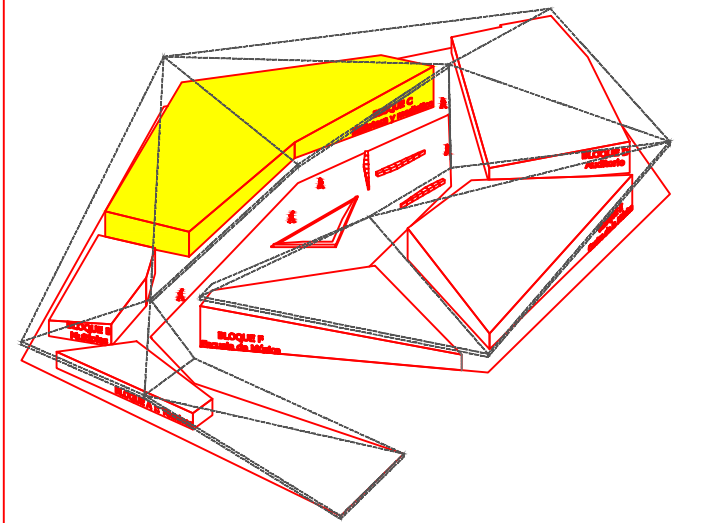

Esquema de ubicacion de bloques.

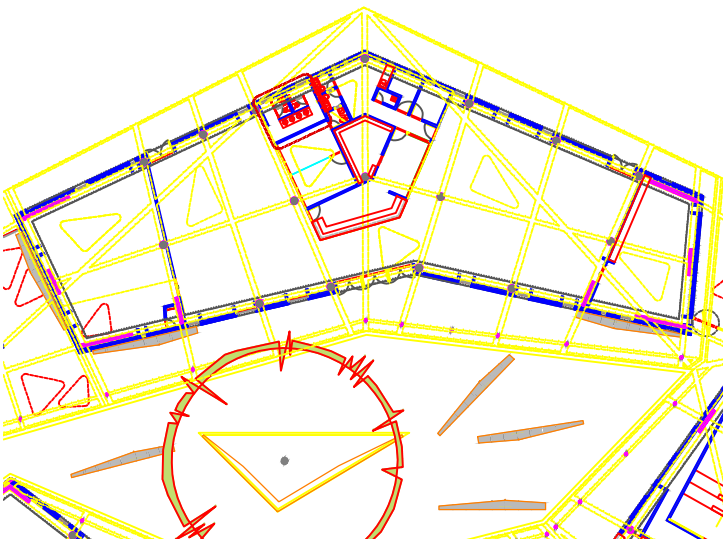

Baños infantiles C-C.

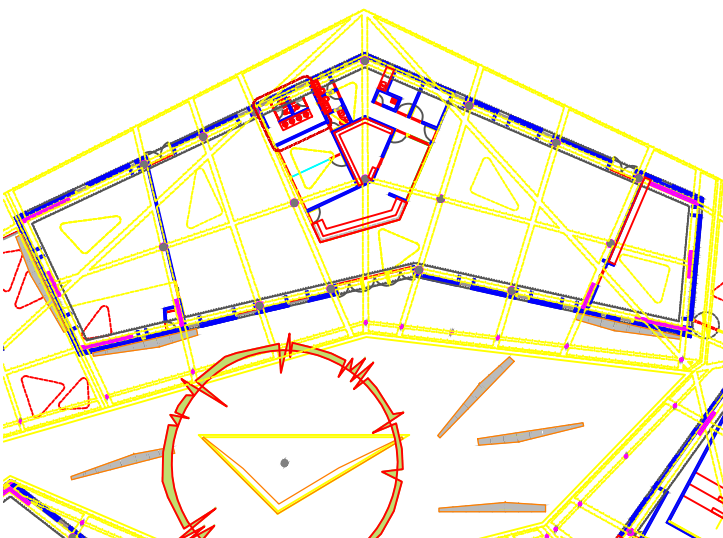

Baños infantiles D-D.

SECRETARÍA DE OBRAS PÚBLICAS

PROYECTO: P.B GUAYABAL Carrera 65 N. 14 - 01		CONTRATISTA: EDU-EMPRESA DE DESARROLLO URBANO	
CONTIENE: DETALLE PLANTA ARQUITECTONICA BLOQUE C - Primera Etapa		No. DE CONTRATO: 460001191	
DISEÑO ARQUITECTÓNICO: ISABEL CRISTINA MEJIA JUAN CARLOS QUINTERO SARITA OSPINA LONDOÑO MAURICIO HERRERA	DISEÑO ESTRUCTURAL: ANA MERCEDES SUAREZ JULIAN GOMEZ CARVAJAL	DISEÑO ELECTRICO: C-15-04-112	DISEÑO HIDRO-SANITARIO: PB-GUB-29-30-31-32-Bloque C-14-04.dwg
FECHA: 29/04/2011	RESPONSABLE: TALLER DE DISEÑO EDU	DIBUJO: TALLER DE DISEÑO EDU	MODIFICACION: TALLER DE DISEÑO EDU