



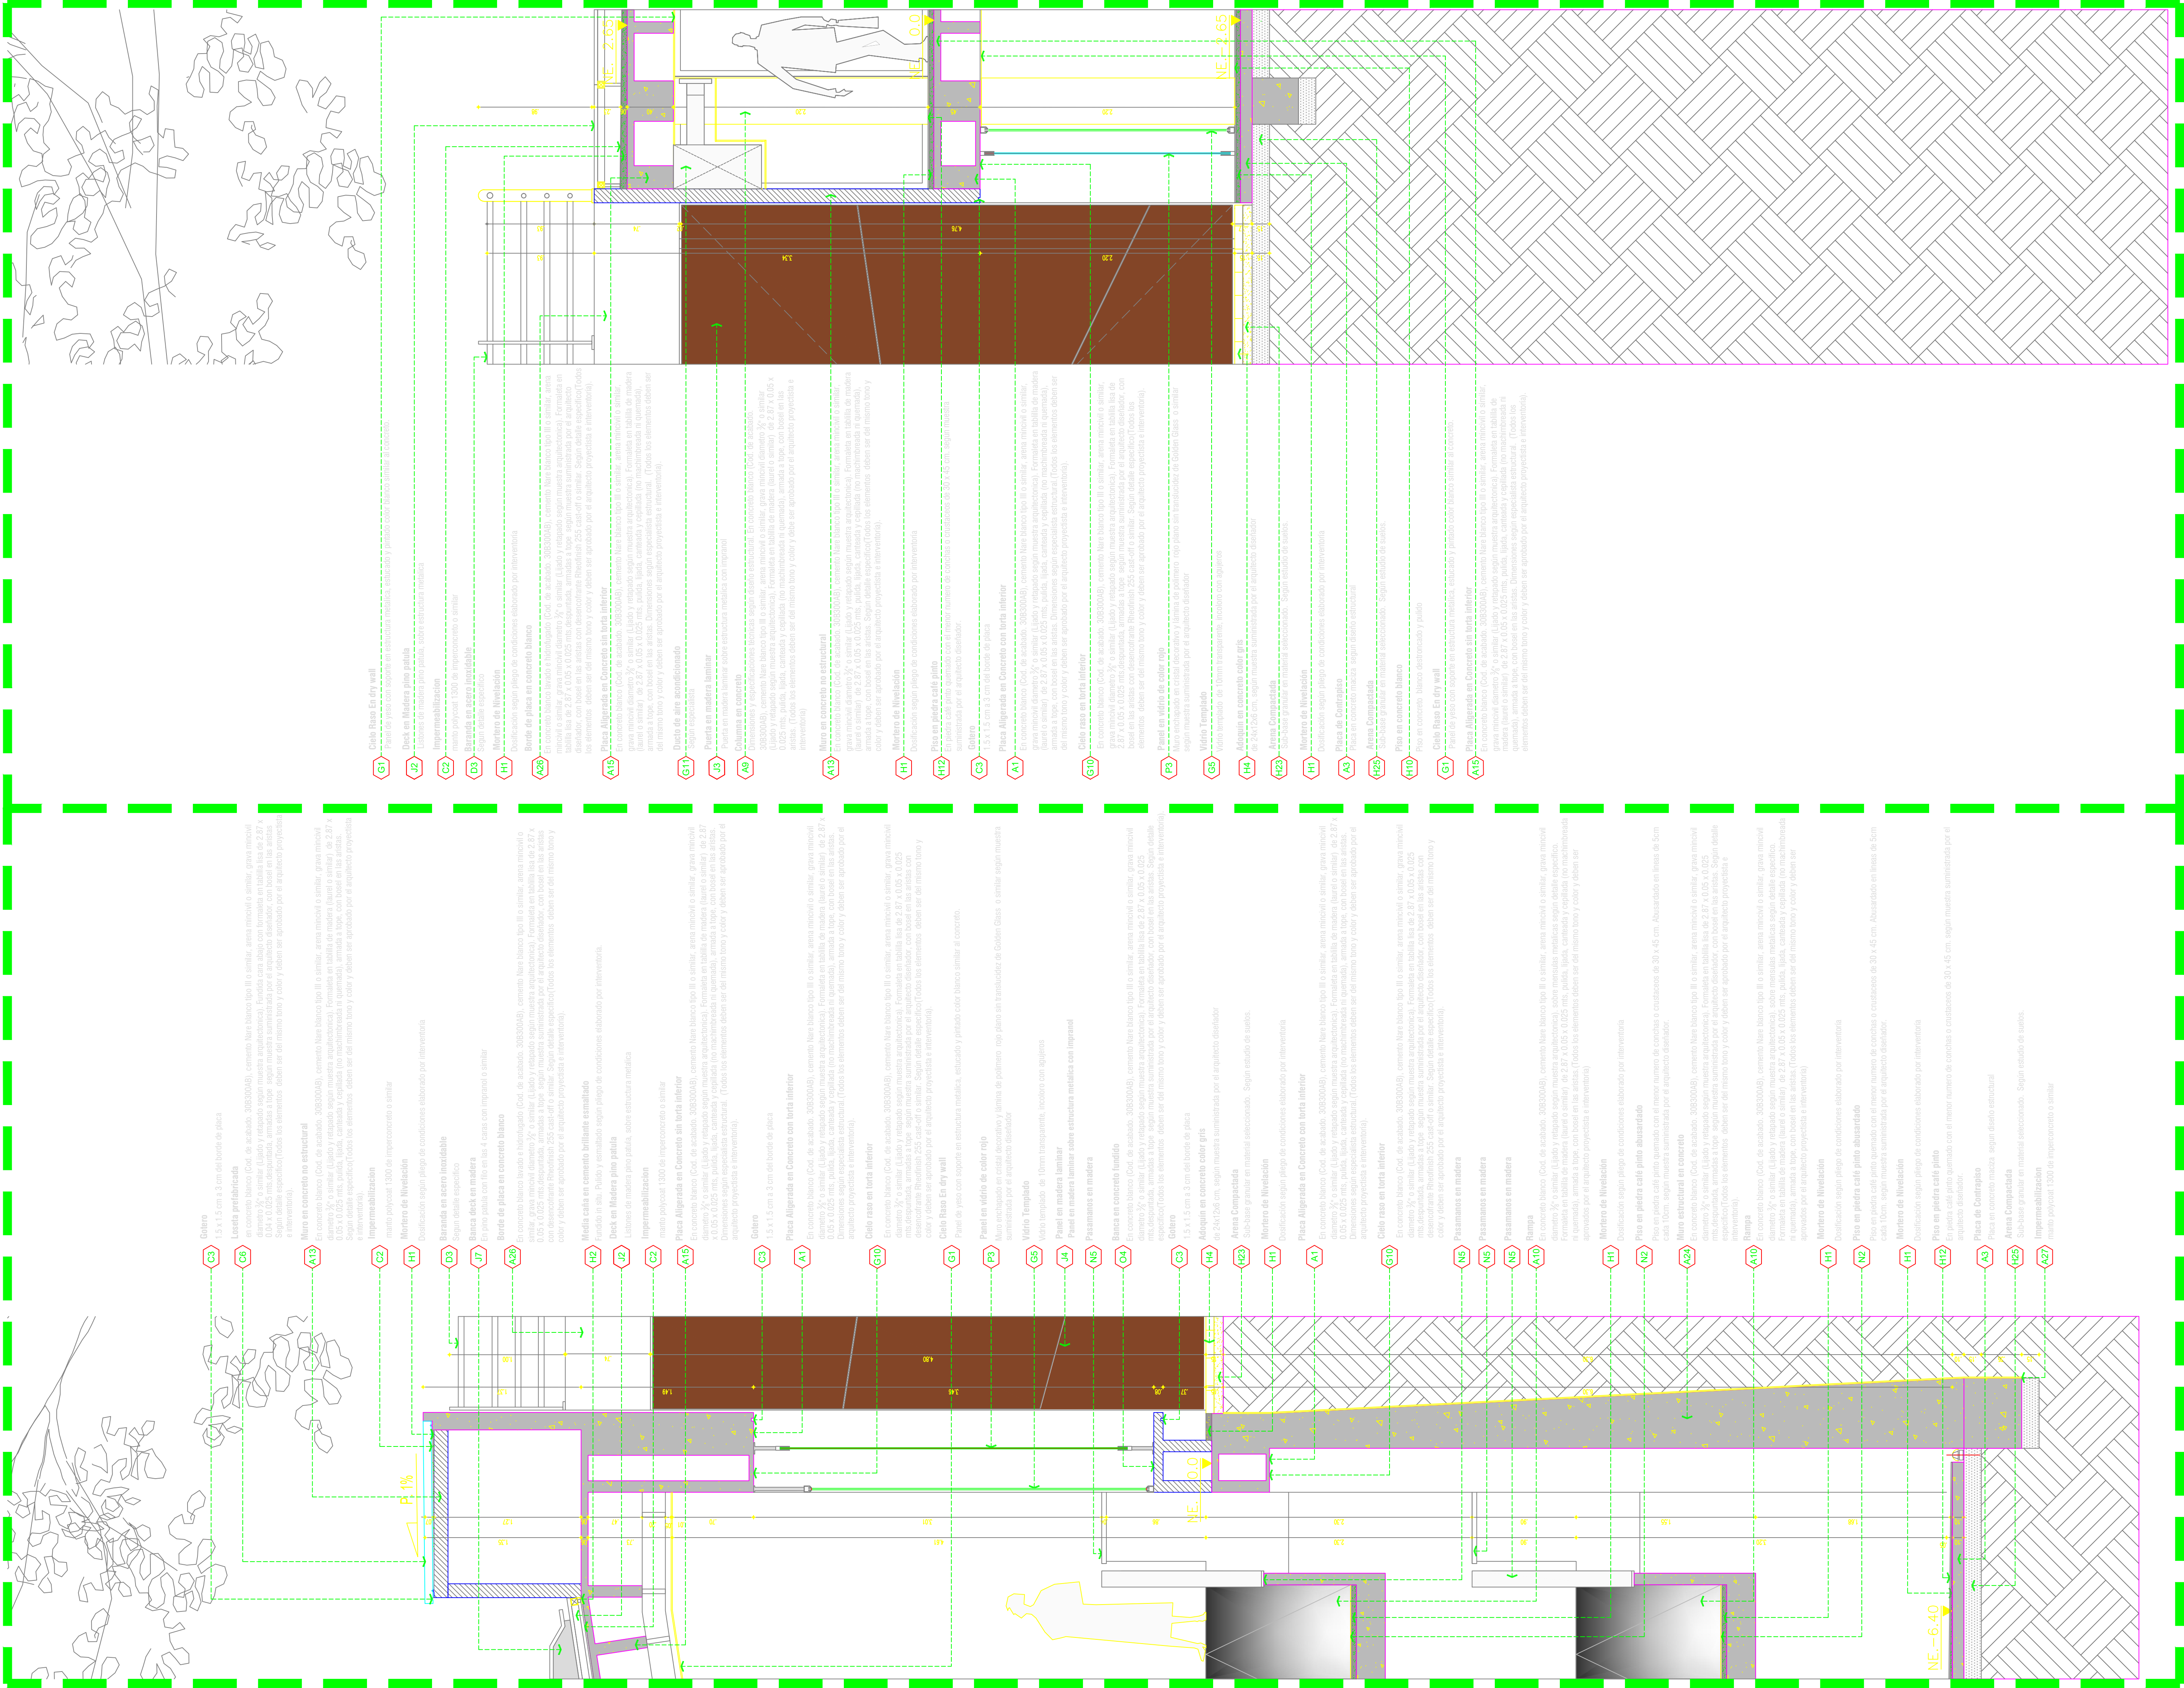

CORTE FACHADA 2
ESCALA 1:25

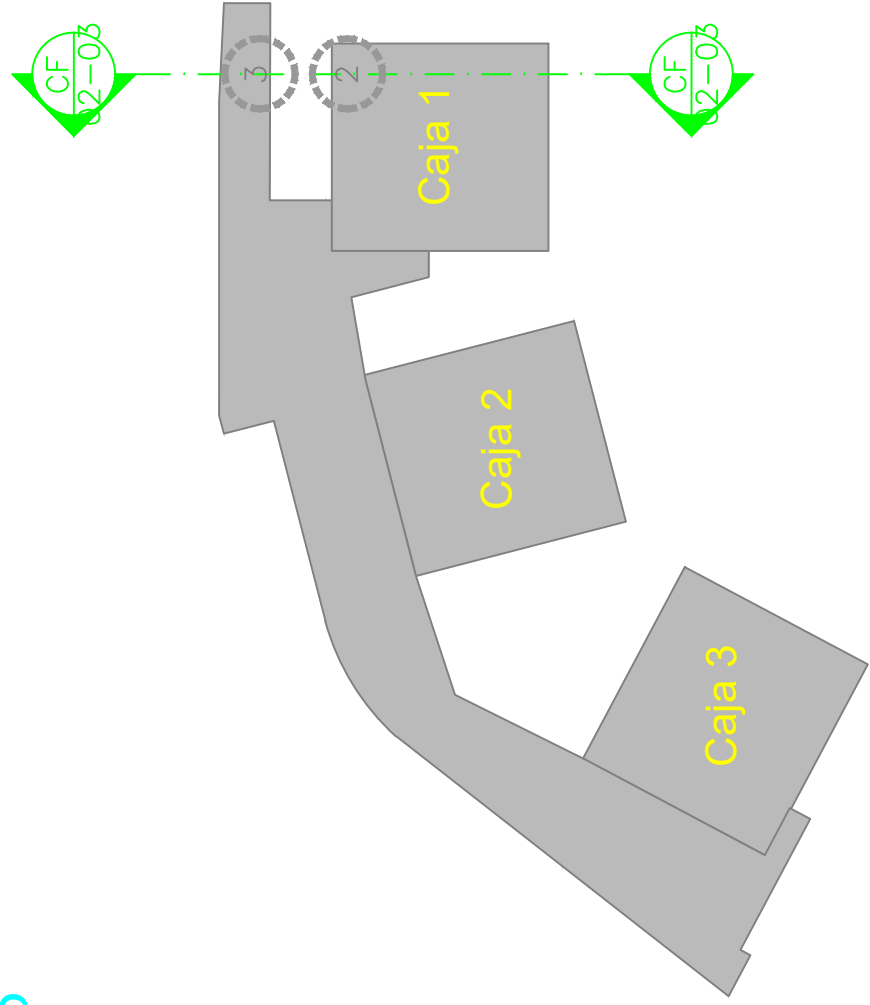

CORTE FACHADA 3
ESCALA 1:25

[illegible]

 Alcaldía de Medellín Secretaría de Obras Públicas	PROYECTO PARQUE BIBLIOTECA PÚBLICA Zona centinarral - Sector La Ladera		PROYECTO Gustavo Mazzanti Sierra Mº - 25700-7100040		CONVENIONES		PROYECTO CONCRETO ESTRUCTURAL DIBUJO MIG. JOM. FU. IPS. AMS. GAV. LCA ESCALA 1:25 FECHA 11 de Octubre de 2.005	EDU URBANO DE DESARROLLO MUNICIPIO DE MEDELLIN	NOTAS IMPORTANTES - NO TOMAR MEDIDAS DIRECTAMENTE SOBRE EL PLANO. - NO HACER MODIFICACIONES A LOS PLANOS SIN LA AUTORIZACION DE LOS ARQUITECTOS INICIALES. - ESTE PLANO ANULA LOS ANTERIORES ESTE PLANO. - VERIFICAR CON PERSONA LAS MEDIDAS EN LA OBRA. - ESTRUCTURABLES: PRIMAS Y ANZOS ARQUITECTONICOS. - PARA MAYOR INFORMACION VER PLANO DETALLE.	OBSERVACIONES FECHA				
	CODIGO PLANO <table><tr><td>P</td><td>B</td><td>-</td><td>L</td><td>D</td><td>R</td></tr><tr><td>0</td><td>2</td><td>CF/02</td><td>-</td><td>P</td><td></td></tr></table> PLANO DE PROYECTO	P	B	-	L	D					R	0	2	CF/02
P	B	-	L	D	R									
0	2	CF/02	-	P										