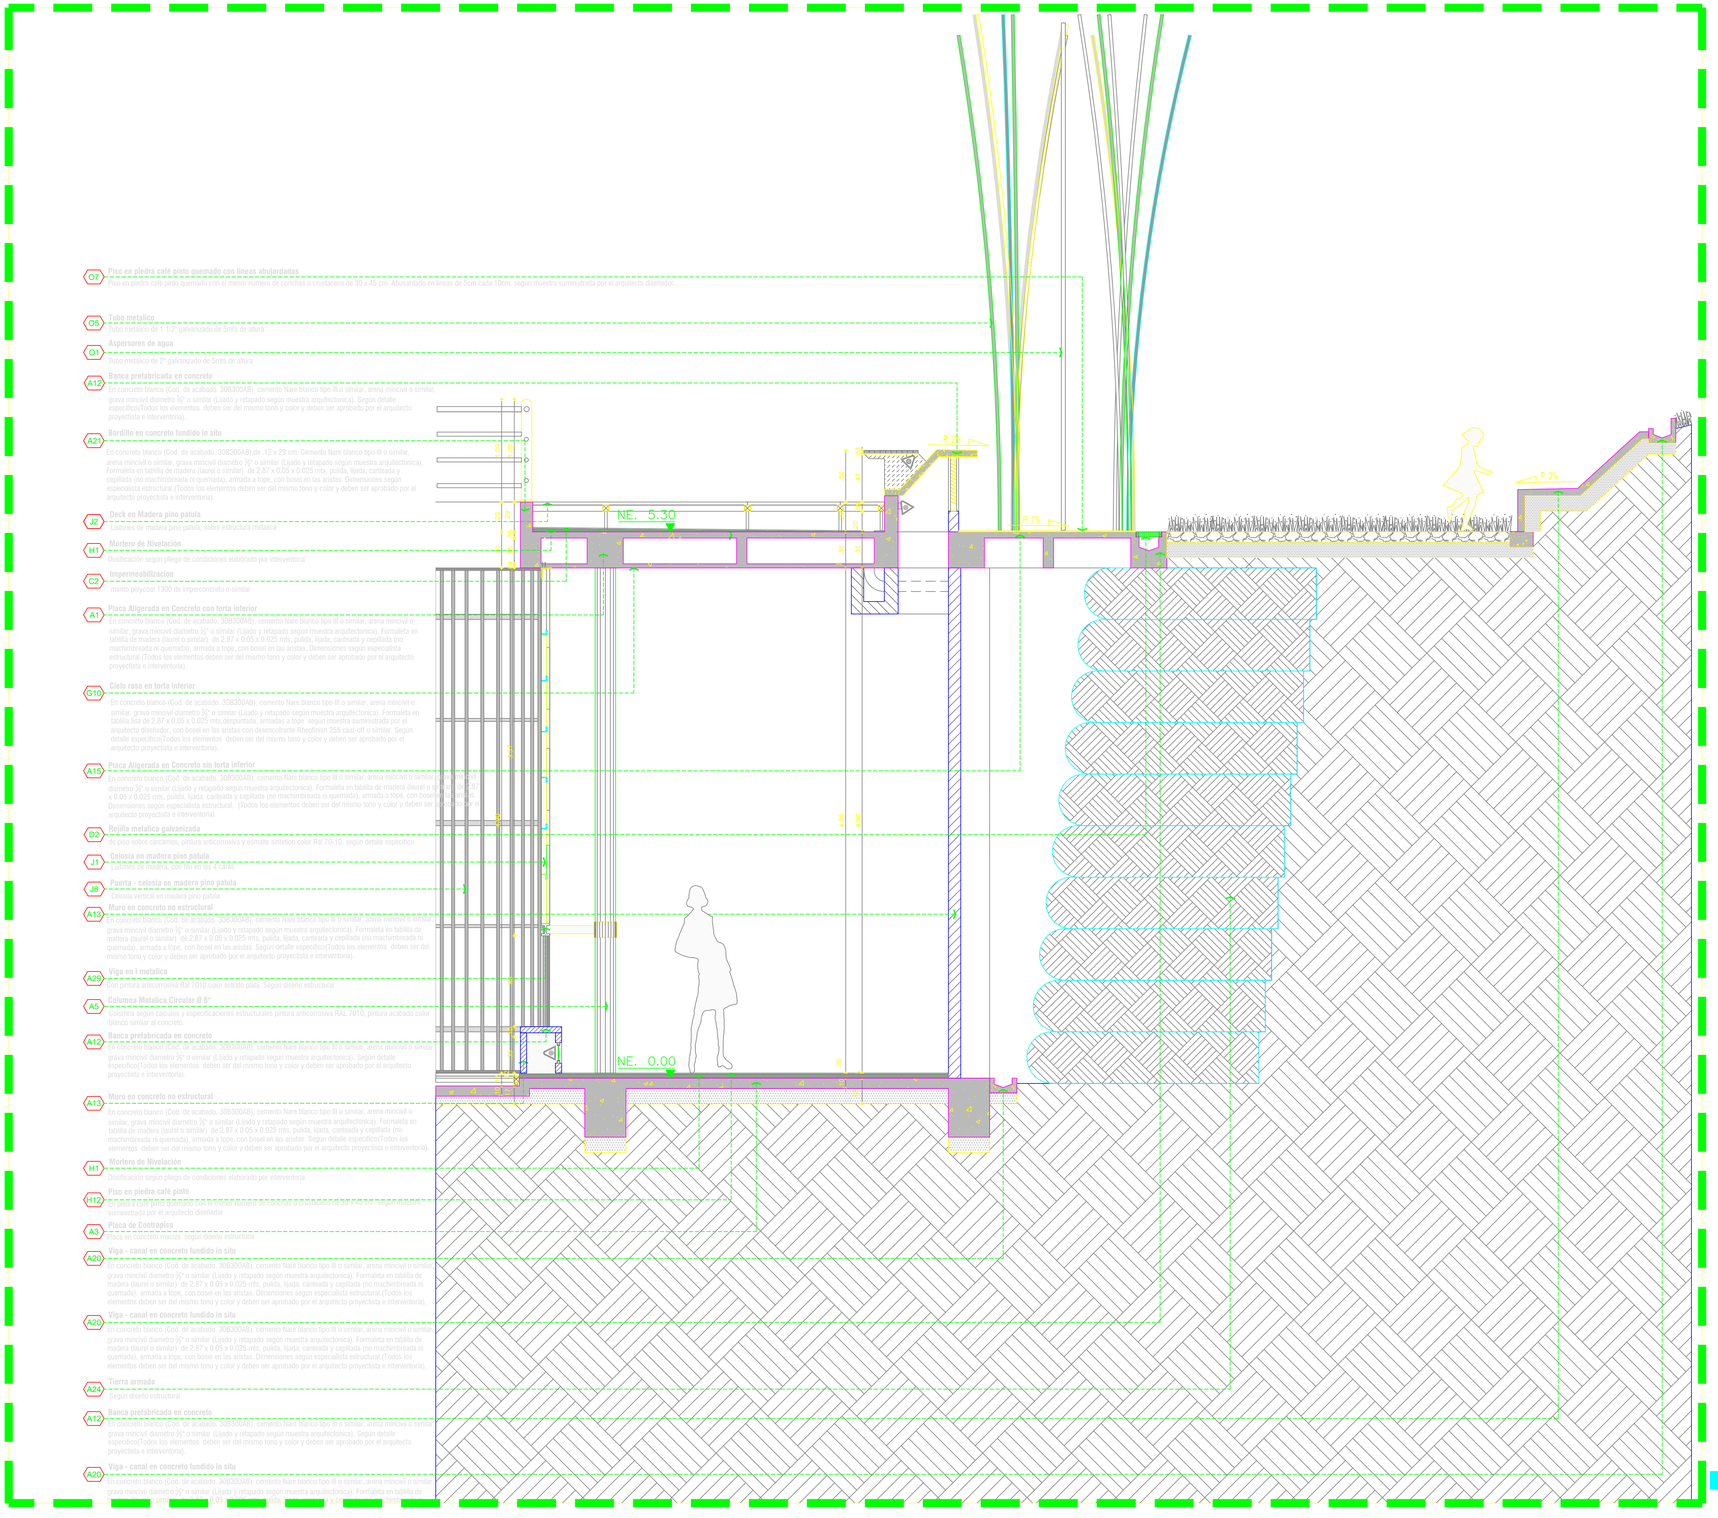

CORTE FACHADA 9
ESCALA 1:25

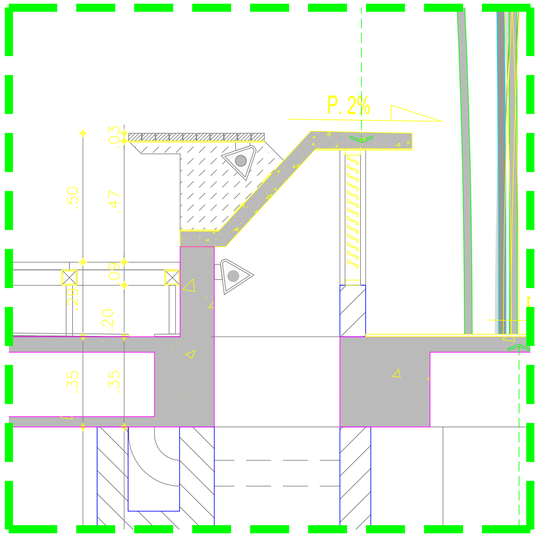

DETALLE BANCA B-503
ESCALA 1:10

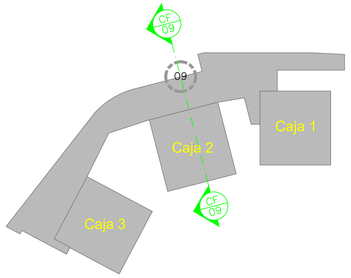

NOTAS

2. LOS PLANOS DE PISO ESTÁN DIMENSIONADOS A EJES ESTRUCTURALES, NO A PARAMENTOS ARQUITECTÓNICOS.
