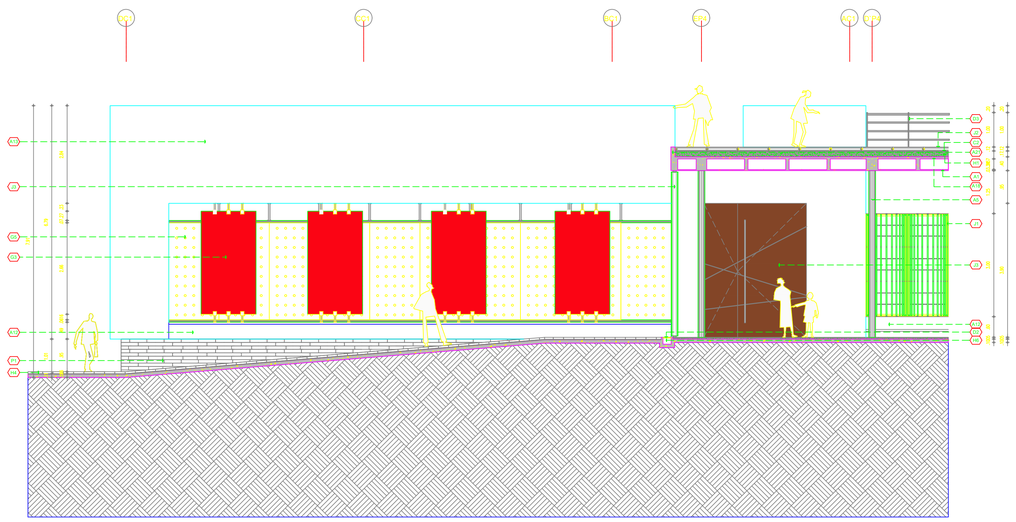

FACHADA PATIO CAJA 1
ESCALA 1:75

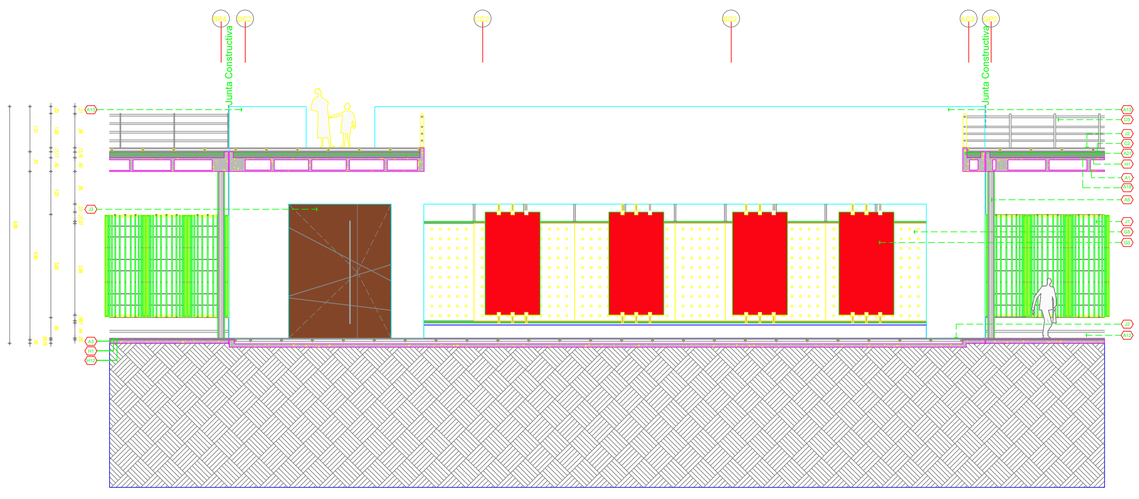

FACHADA PATIO CAJA 2
ESCALA 1:75

NOTAS

EL CONTRATISTA DEBE GARANTIZAR DE ACUERDO CON LO ESTABLECIDO EN LA NORMA DE CONSTRUCCIÓN SISMO RESISTENTE, DE GUARNECIDO URBANO SEGÚN LO EXIGIDO POR LA NORMA NSR-98 CAPÍTULO A.6 ELEMENTOS NO ESTRUCTURALES

TODOS LOS ELEMENTOS DE CONCRETO ESTARÁN ENCOFRADOS CON MADERA, ACERO O MATERIAL SIMILAR, SEGÚN LO ESPECIFICADO EN LOS PLANOS ESTRUCTURALES




