


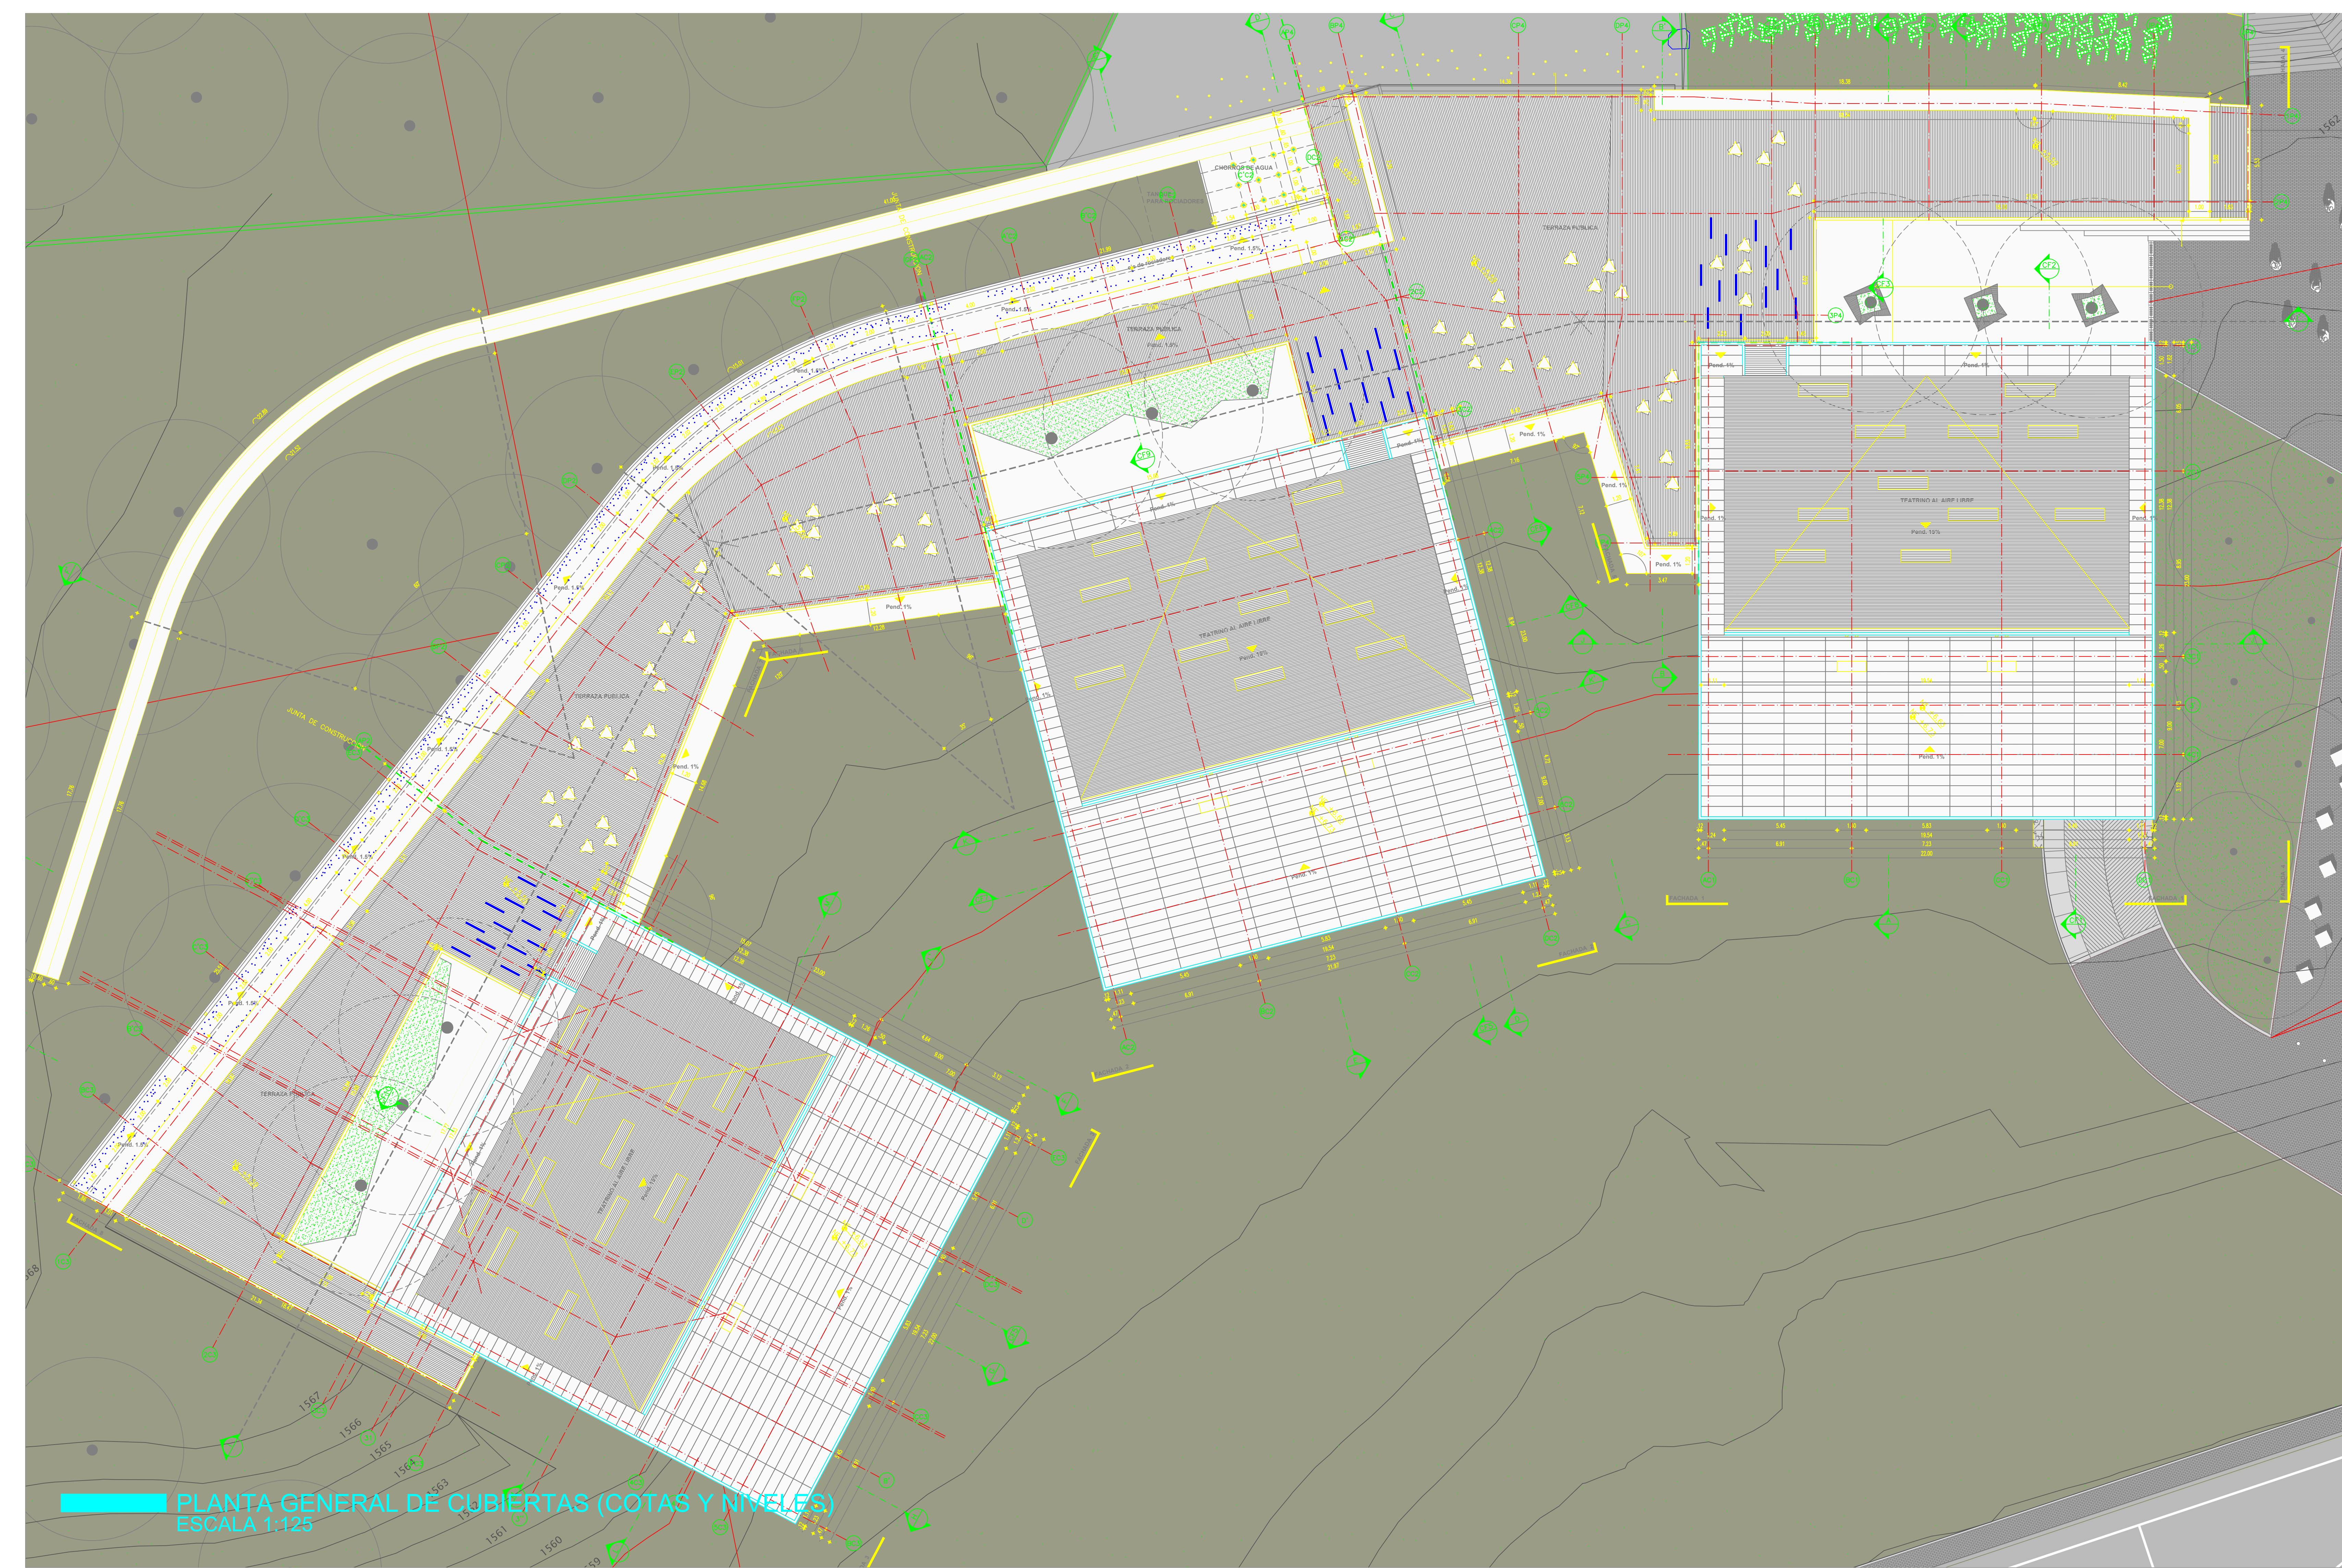

1. EL CONSTRUCTOR DEBE GARANTIZAR QUE TODOS LOS ELEMENTOS DE CONSTRUCCIÓN CLAVAN CON UN NIVEL DE DESEMPEÑO (BUEENO) SEGUN LO EXIGIDO POR LA NORMA NBR-9087 PARA ELEMENTOS Y ESTRUCTURALES.
2. TODOS LOS ELEMENTOS QUE REQUIERAN SOLUCIÓN ESTRUCTURAL HAN DE PARTIR DEL PROYECTO ESTRUCTURAL.
3. TODOS LOS ELEMENTOS DE REFUERZO ESTRUCTURAL QUE APAREZCAN ALGUNAS VECES EN LOS DETALLES DE CONSTRUCCIÓN DEBEN SER VERIFICADOS POR EL CONSTRUCTOR Y DEBEN SER VERIFICADOS POR EL INGENIERO ESTRUCTURAL.

9. PARA MÉRITOS DE APLICACIÓN A LA VISTA SE DEBE GARANTIZAR EL PERFECTO ACABADO EN SU SUPERFICIE SIN RAYONES, MANCHAS O DESPACES.

10. SE DEBERÁ ESTABLECER CON EL ARQUITECTO PROYECTISTA LA CANTIDAD DE USOS DE LA FORMALITERA.

11. TODAS LAS PIEZAS DE FORMALITERA INCLUYENDO TALLAS, LISTONES, REPASOS Y BOCLES DEBERÁN SER APOYADOS POR INTERVENIORES Y EL ARQUITECTO PROYECTISTA MEDIANTE MUESTRA FÍSICA.

12. PARA LA MANTENCIÓN DEL PRODUCTO DEBEN SER ENTREGADOS LOS PRODUCTOS DEBIDAMENTE IDENTIFICADOS Y CON ETIQUETADO DE IDENTIFICACIÓN Y CANTIDAD.

13. EN CASO DE QUE LOS PRODUCTOS SEAN ENTREGADOS SIN ETIQUETADO DE IDENTIFICACIÓN Y CANTIDAD, SE DEBERÁN ENTREGAR LOS PRODUCTOS SIN ETIQUETADO DE IDENTIFICACIÓN Y CANTIDAD.



Alcaldía de Medellín
Secretaría de Obras Públicas

CODIGO PLANO

P	B	-	L	D	R
0	1	PG018	-	P	

PLANO DE PROYECTO

PROYECTO
PARQUE BIBLIOTECA PÚBLICA
 Zona centrooriental - Sector La Ladera

PROYECTO	Glancarlo Mazzanti Sierra MP: 25700-71000CND
DIBUJO	JMG, JOM, IFU, PPS, AMS, GAV, LCA, FFP AP
ESCALA	INDICADA
FECHA	

CONVENCIONES	
NOTAS IMPORTANTES	-NO TOMAR MEDIDAS DIRECTAMENTE SOBRE EL PLANO -NO HACER CAMBIOS EN LOS DATOS DEL PLANO SIN LA APROBACIÓN DEL DISEÑO -ESTE PLANO ANALIZA LOS ANTERIORES A ESTA FECHA -VERIFICAR Y CONTRAFIRMAR LAS MEDIDAS EN LA OBRA -EN CASO DE DIFERENCIA CON OTROS PLANOS -ESTRUCTURALES, PLANTAS, PANTALLAS, ARQUITECTURALES

[illegible]