


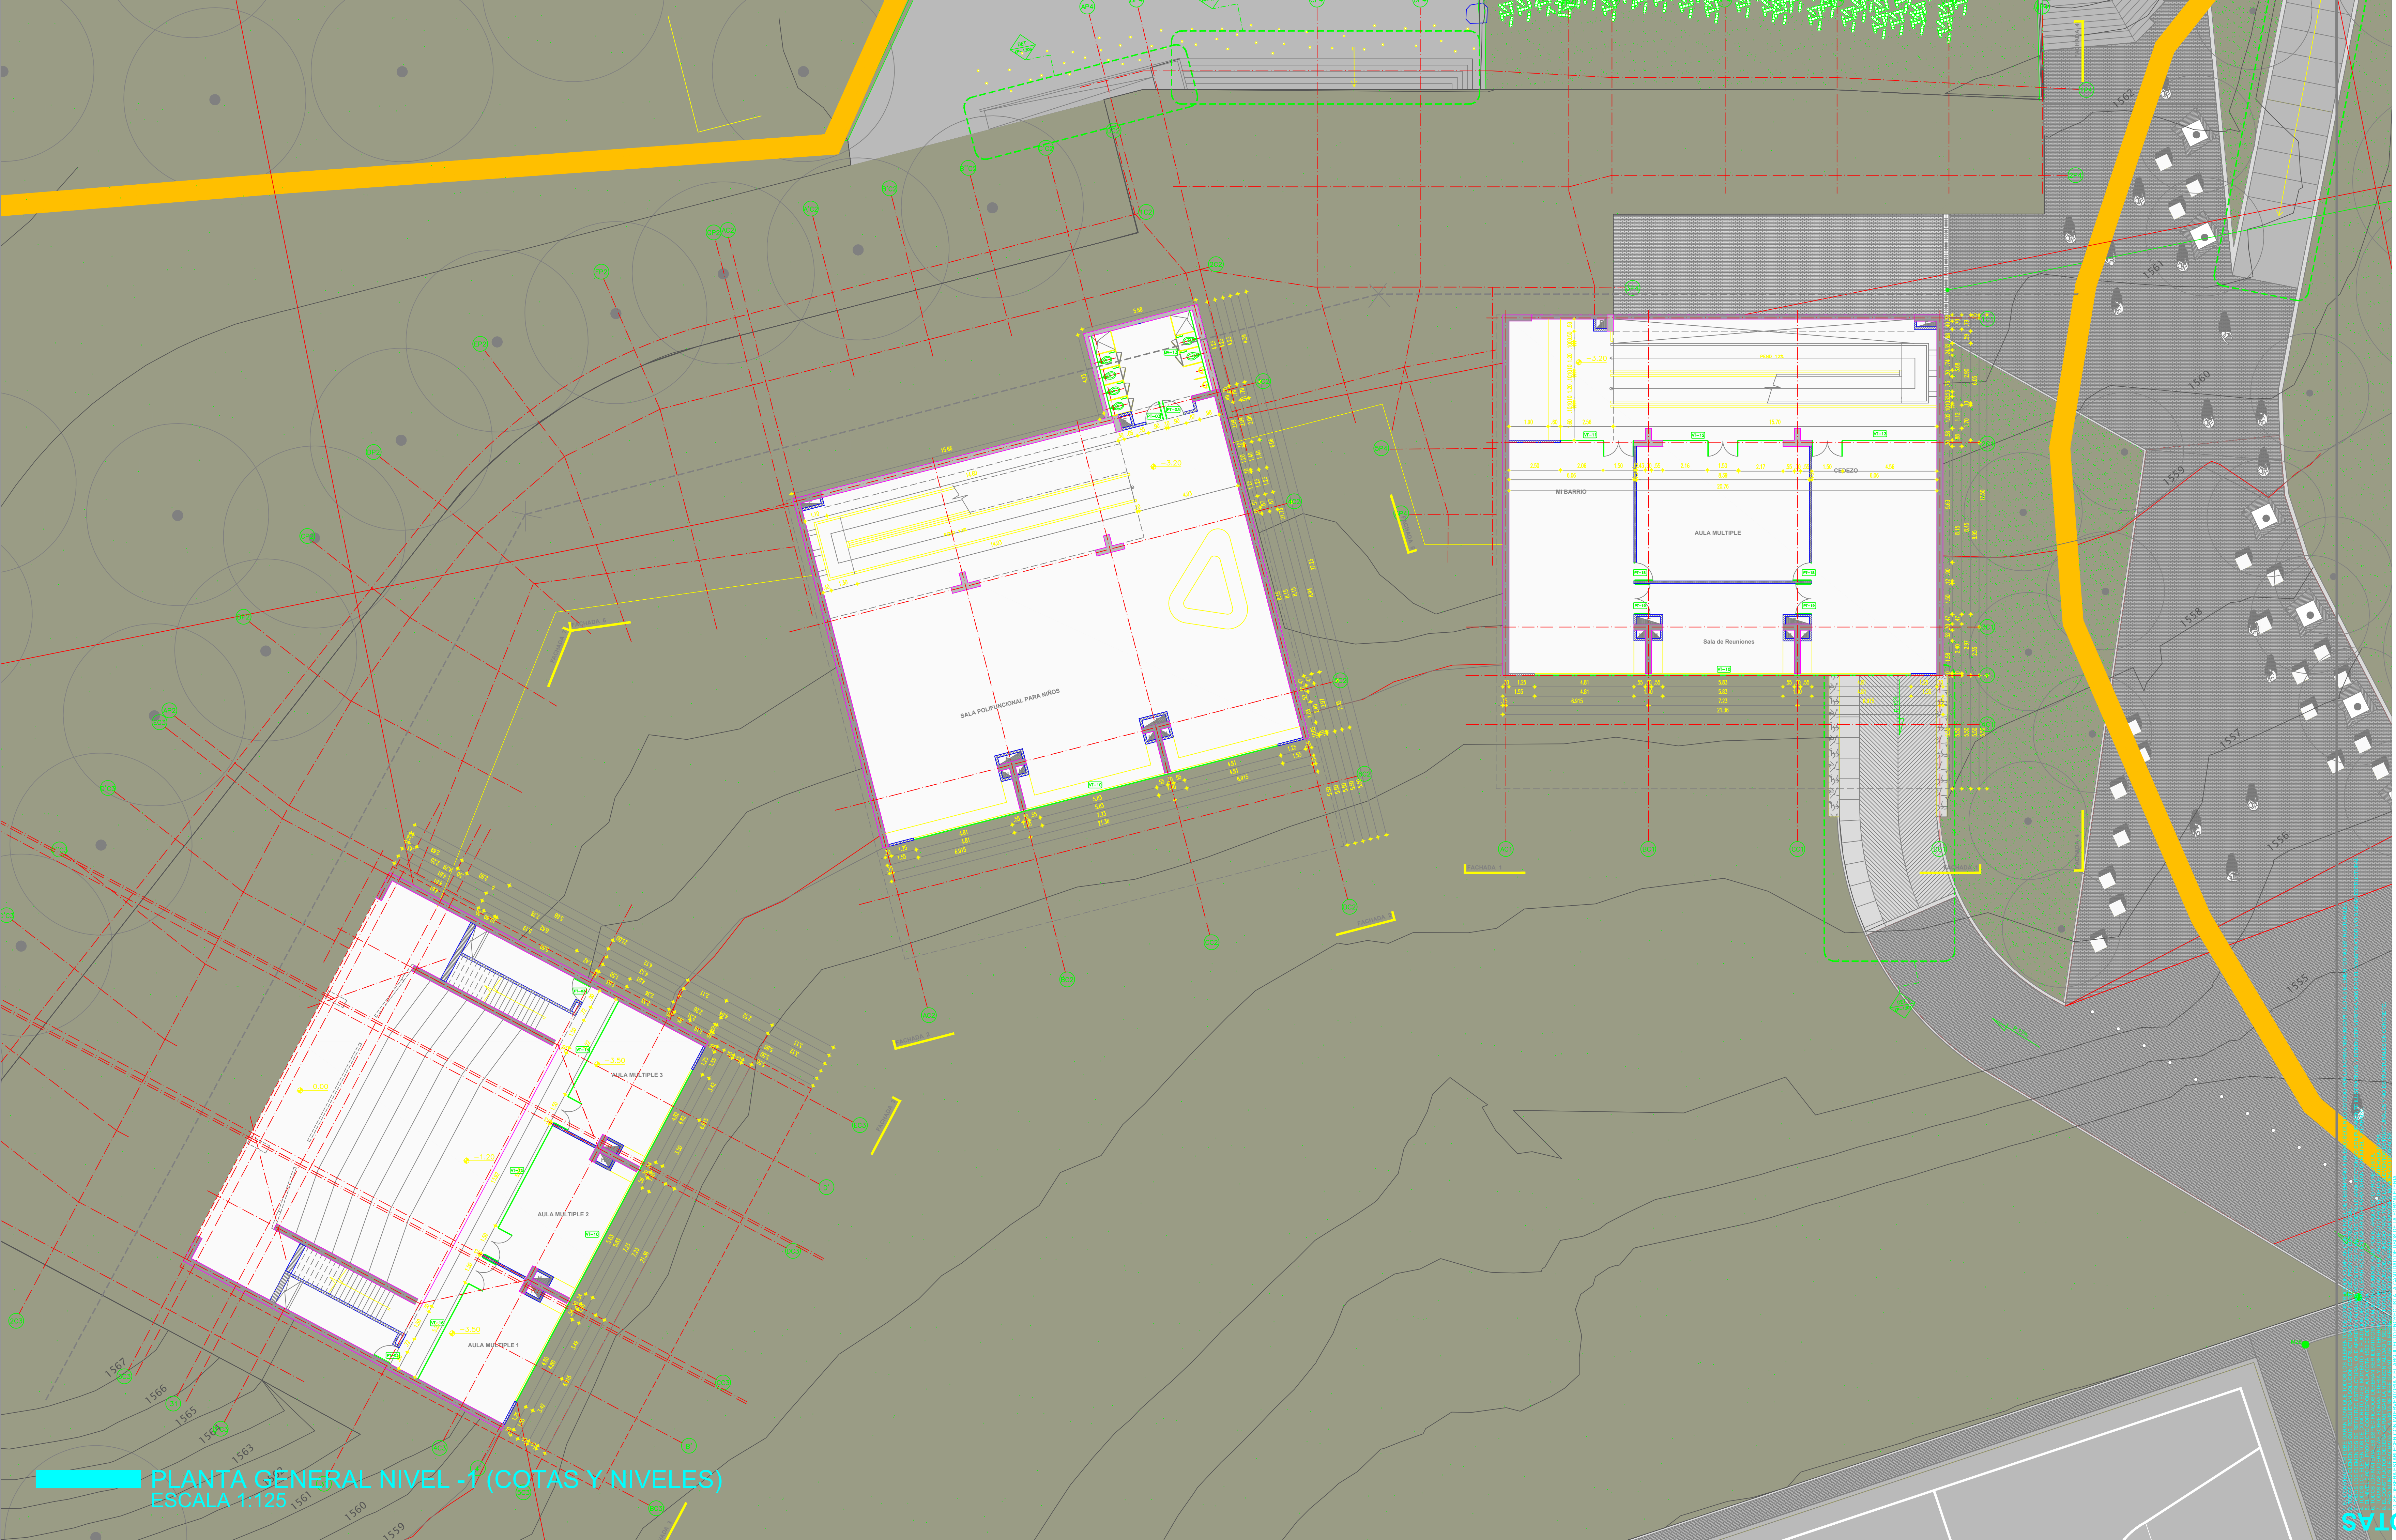

PLANTA GENERAL NIVEL -1 (COTAS Y NIVELES)
ESCALA 1:125

Alcalde de Medellín
Secretaría de Obras Públicas

P

B

0

-

2

L

PG006

D

-

R

P

PLANO DE PROYECTO

PROYECTO
Parque Biblioteca Pública
Zona centrooriental - Sector La Ladera

CONTENIDO
PLANTA GENERAL DE NIVEL -1 (COTAS Y NIVELES)

PROYECTO
Parque Biblioteca Pública
Zona centrooriental - Sector La Ladera

DIBUJO
JMG, LCA, IFU, PPS, AMS, GAV, LCA, FFP, AP

ESCALA
INDICADA

FECHA
21 de Diciembre de 2005

CONVENCIONES

PROYECTO
Parque Biblioteca Pública
Zona centrooriental - Sector La Ladera

DIBUJO
JMG, LCA, IFU, PPS, AMS, GAV, LCA, FFP, AP

ESCALA
INDICADA

FECHA
21 de Diciembre de 2005

NOTAS IMPORTANTES

1. Este plano es una representación gráfica del proyecto y no debe utilizarse para la construcción sin la autorización de los arquitectos encargados.
2. Se tiene en cuenta la topografía y la infraestructura existente en el terreno.
3. En caso de diferencias con los planos de otros departamentos, prevalecerá el de este departamento.

OBSERVACIONES

NOTAS

1. Este plano es una representación gráfica del proyecto y no debe utilizarse para la construcción sin la autorización de los arquitectos encargados.
2. Se tiene en cuenta la topografía y la infraestructura existente en el terreno.
3. En caso de diferencias con los planos de otros departamentos, prevalecerá el de este departamento.