


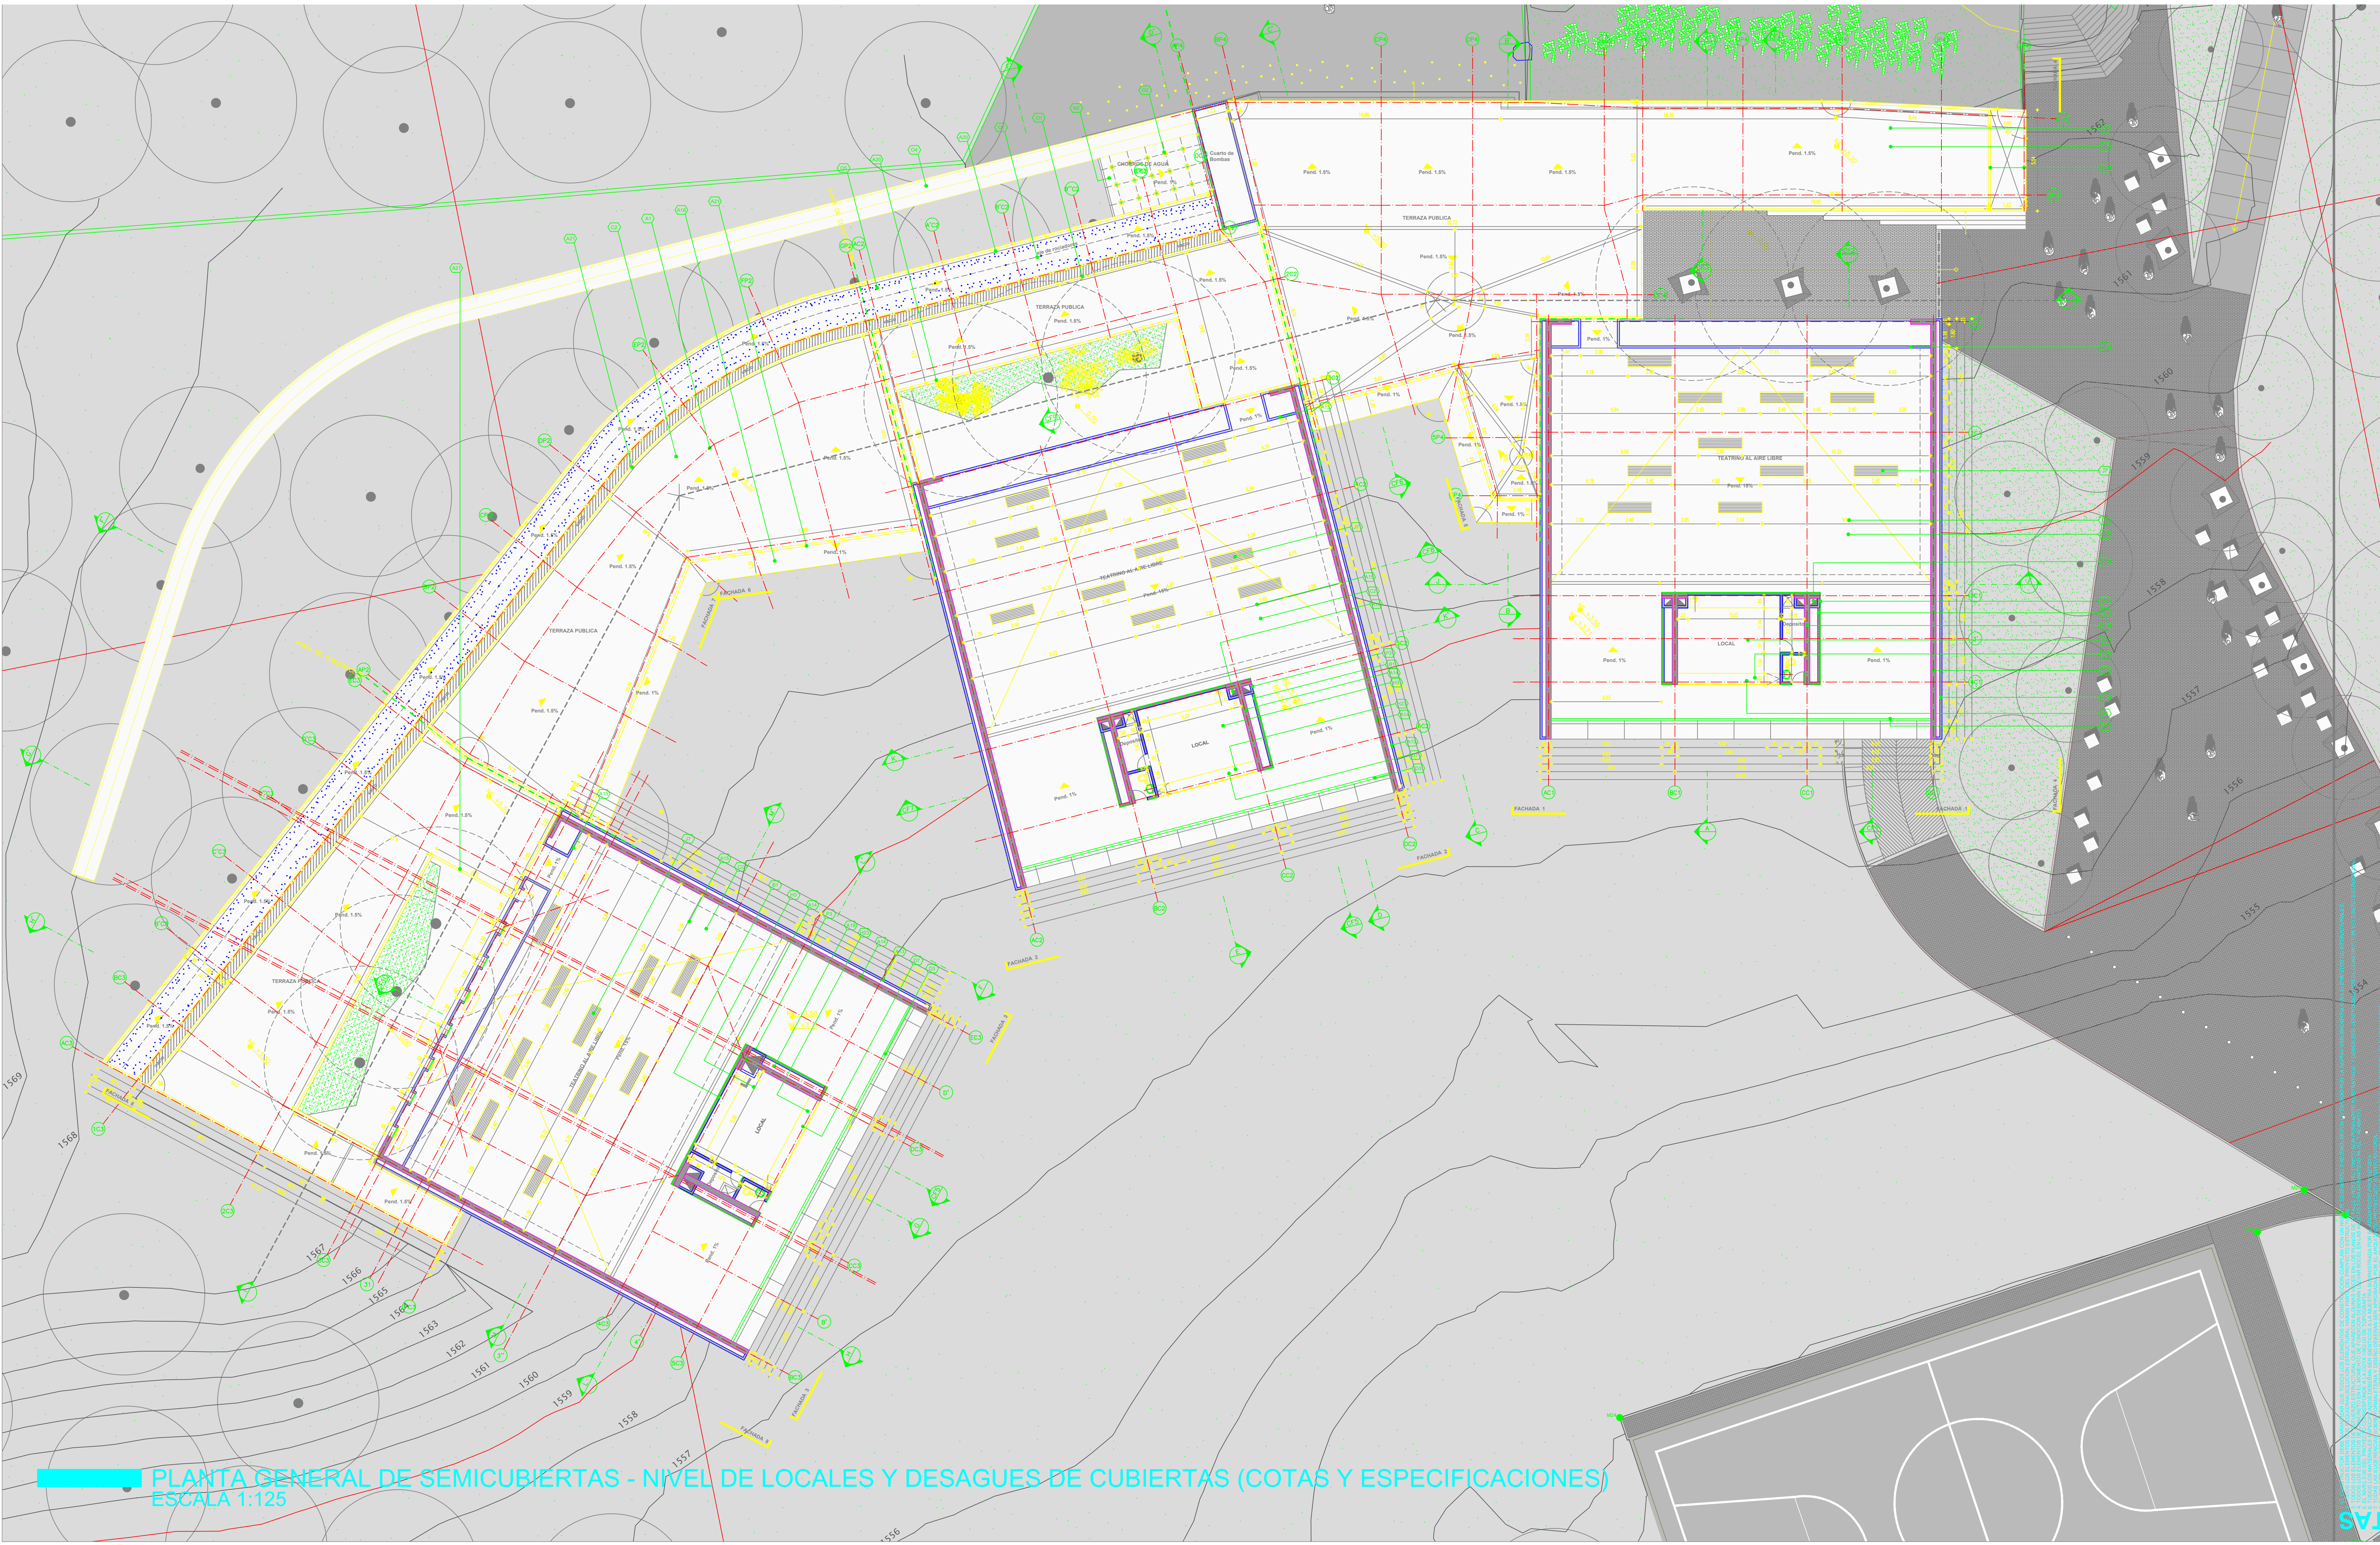

PLANTA GENERAL DE SEMICUBIERTAS - NIVEL DE LOCALES Y DESAGUES DE CUBIERTAS (COTAS Y ESPECIFICACIONES)
ESCALA 1:125