


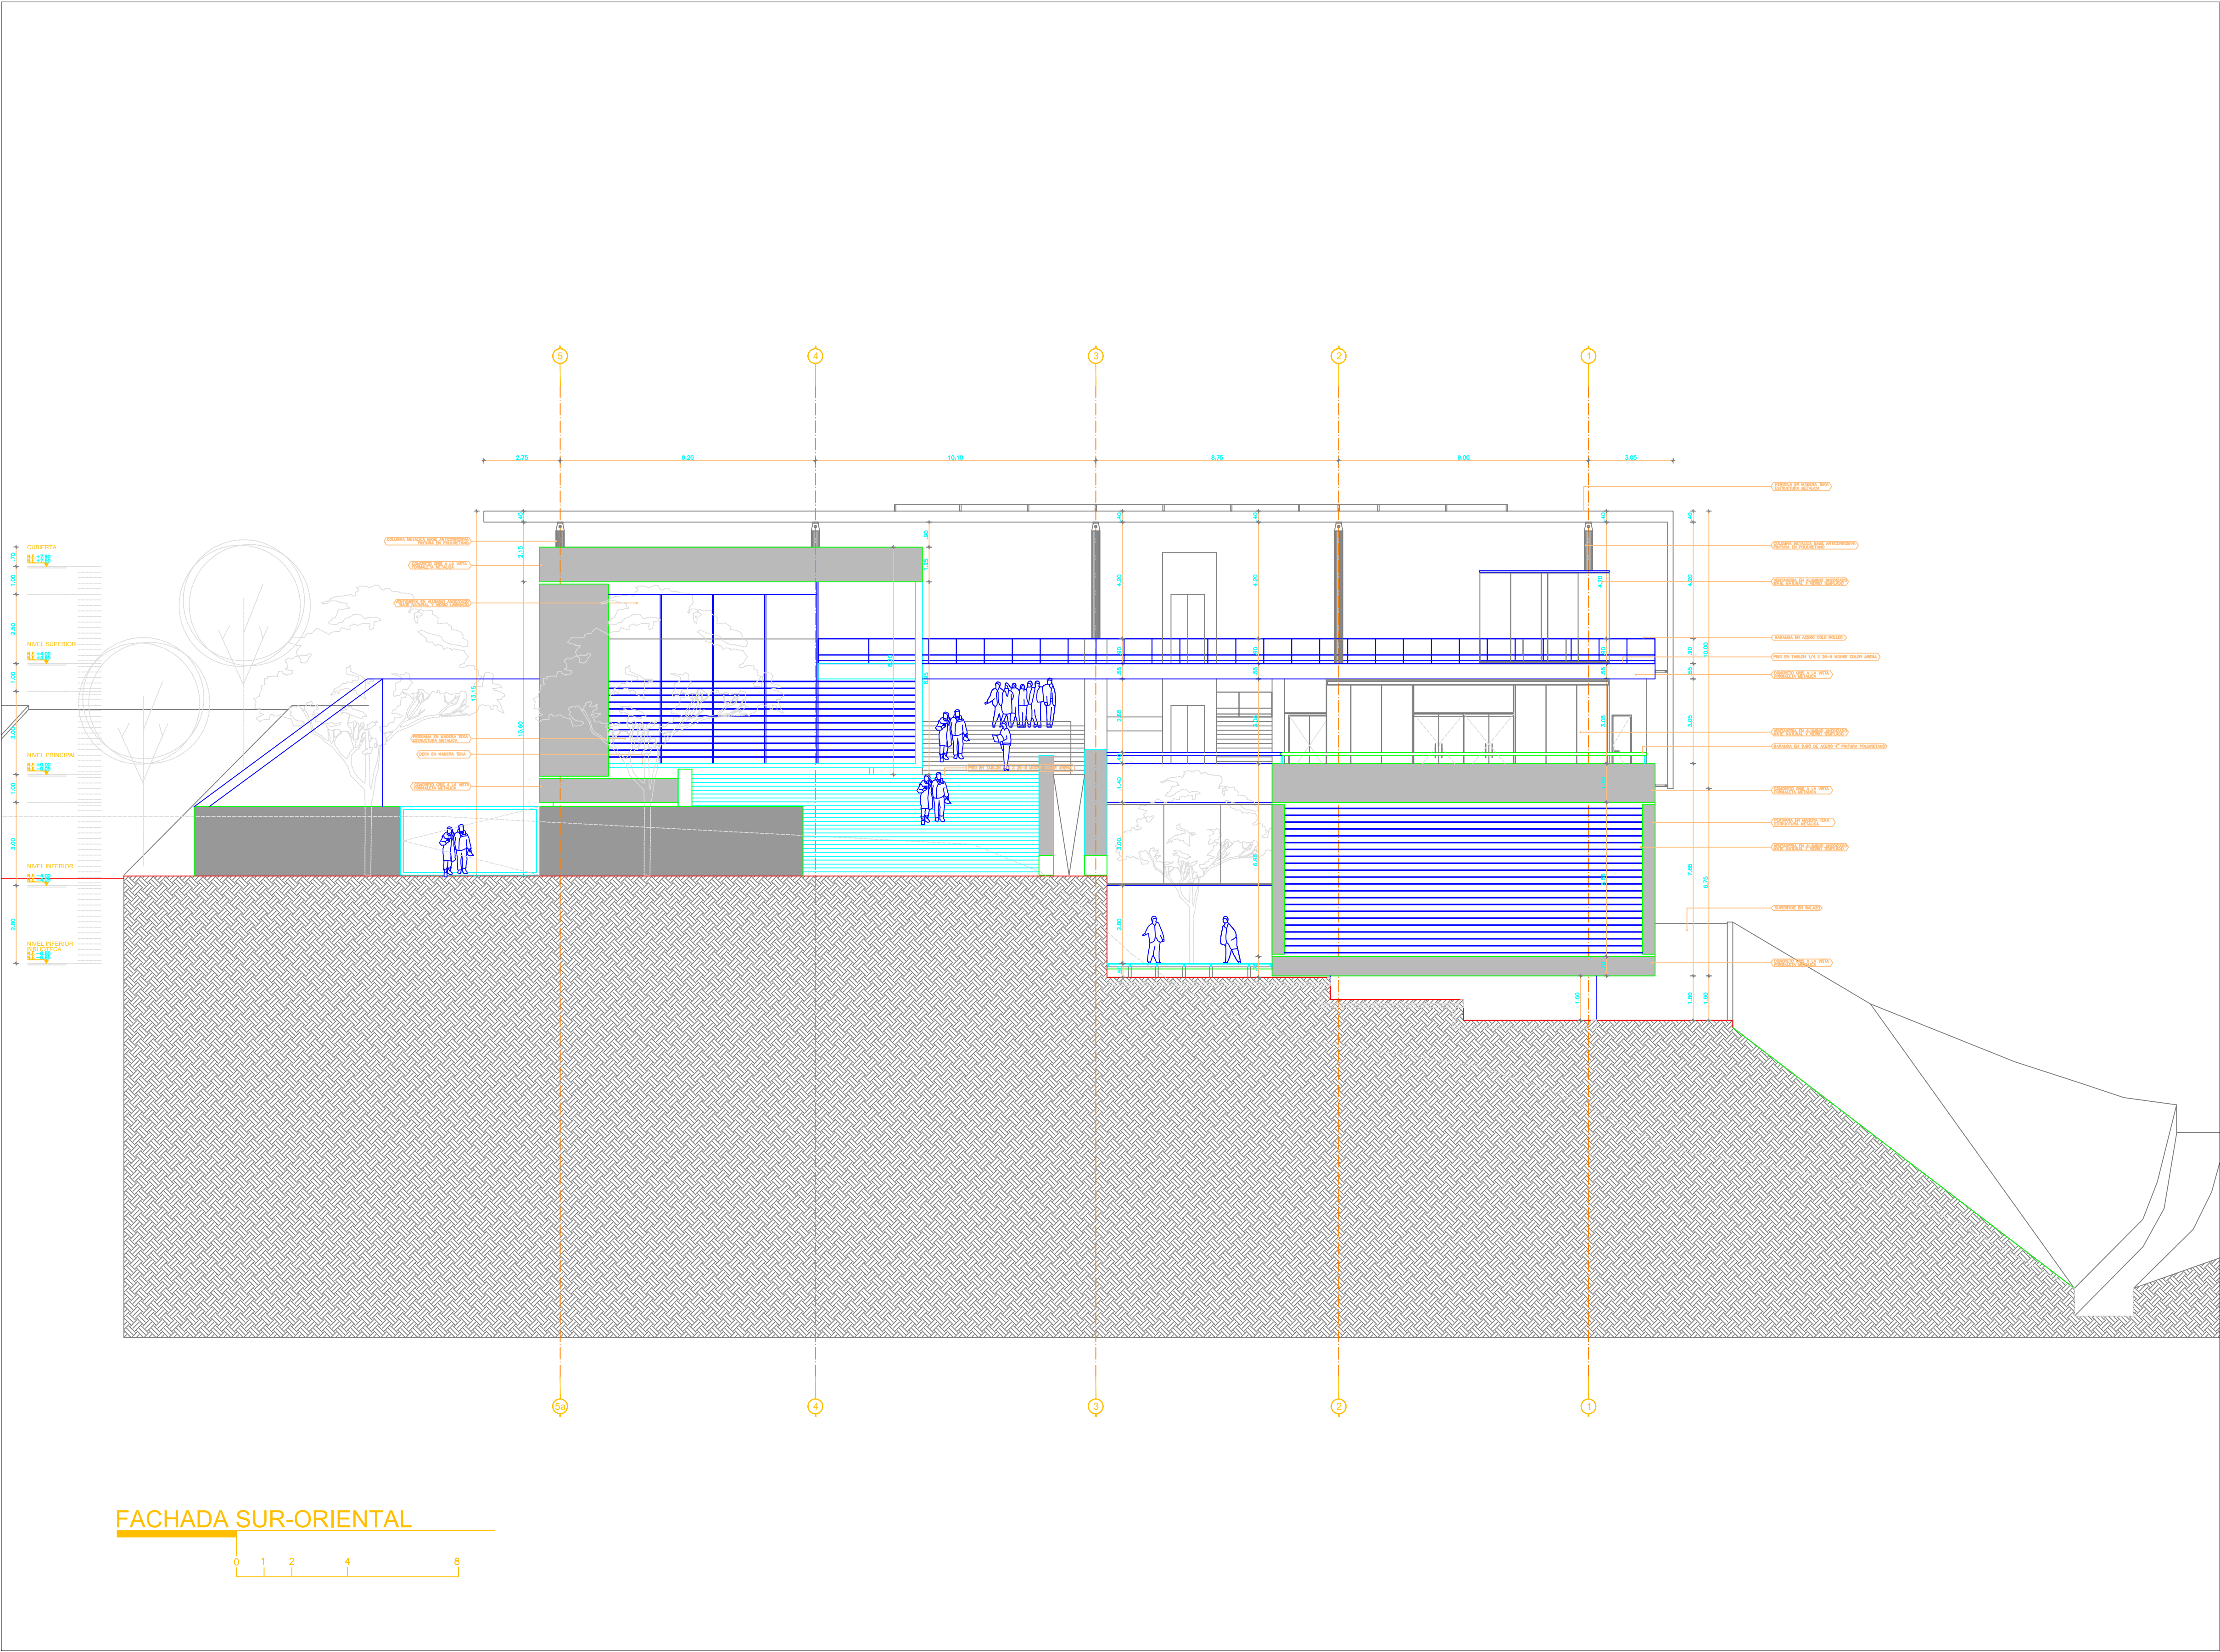

FACHADA SUR-ORIENTAL

Alcaldía de Medellín

Secretaría de Obras Públicas

CODIGO PLANO

P B - Q T N

0 2 1 8 - A

PLANO DE ANTEPROYECTO

PROYECTO

PARQUE BIBLIOTECA PÚBLICA

Zona Noroccidental - Sector La Quintana

DIBUJO

Arq. Ricardo La Rota

ESCALA

1:125

FECHA

13 de Octubre de 2005

CONVENCIONES

PROYECTO

Arq. Ricardo La Rota

DIBUJO

Arq. Carlos Guerrero - Arq. Jorge Eduardo Guzmán

ESCALA

1:125

FECHA

13 de Octubre de 2005

NOTAS IMPORTANTES

- NO TAMA MEDIDA INDICAMENTE SOBRE EL PLANO

- NO HACER MODIFICACIONES A LOS PLANOS SIN LA AUTORIZACION DE LOS ARQUITECTOS ENCARGADOS

- VERIFICAR Y CONFIRMAR LAS MEDIDAS EN LA ZONA

- EN CASO DE DIFERENCIA CON LOS PLANOS ESTRUCTURALES PRIMAR PLANES ARQUITECTONICOS

- PARA MAYOR INFORMACION VER PLANOS DE DETALLE

OBSERVACIONES

EDU

EMPRESA DE DESARROLLO

URBANISMO

MUNICIPIO DE MEDELLIN