


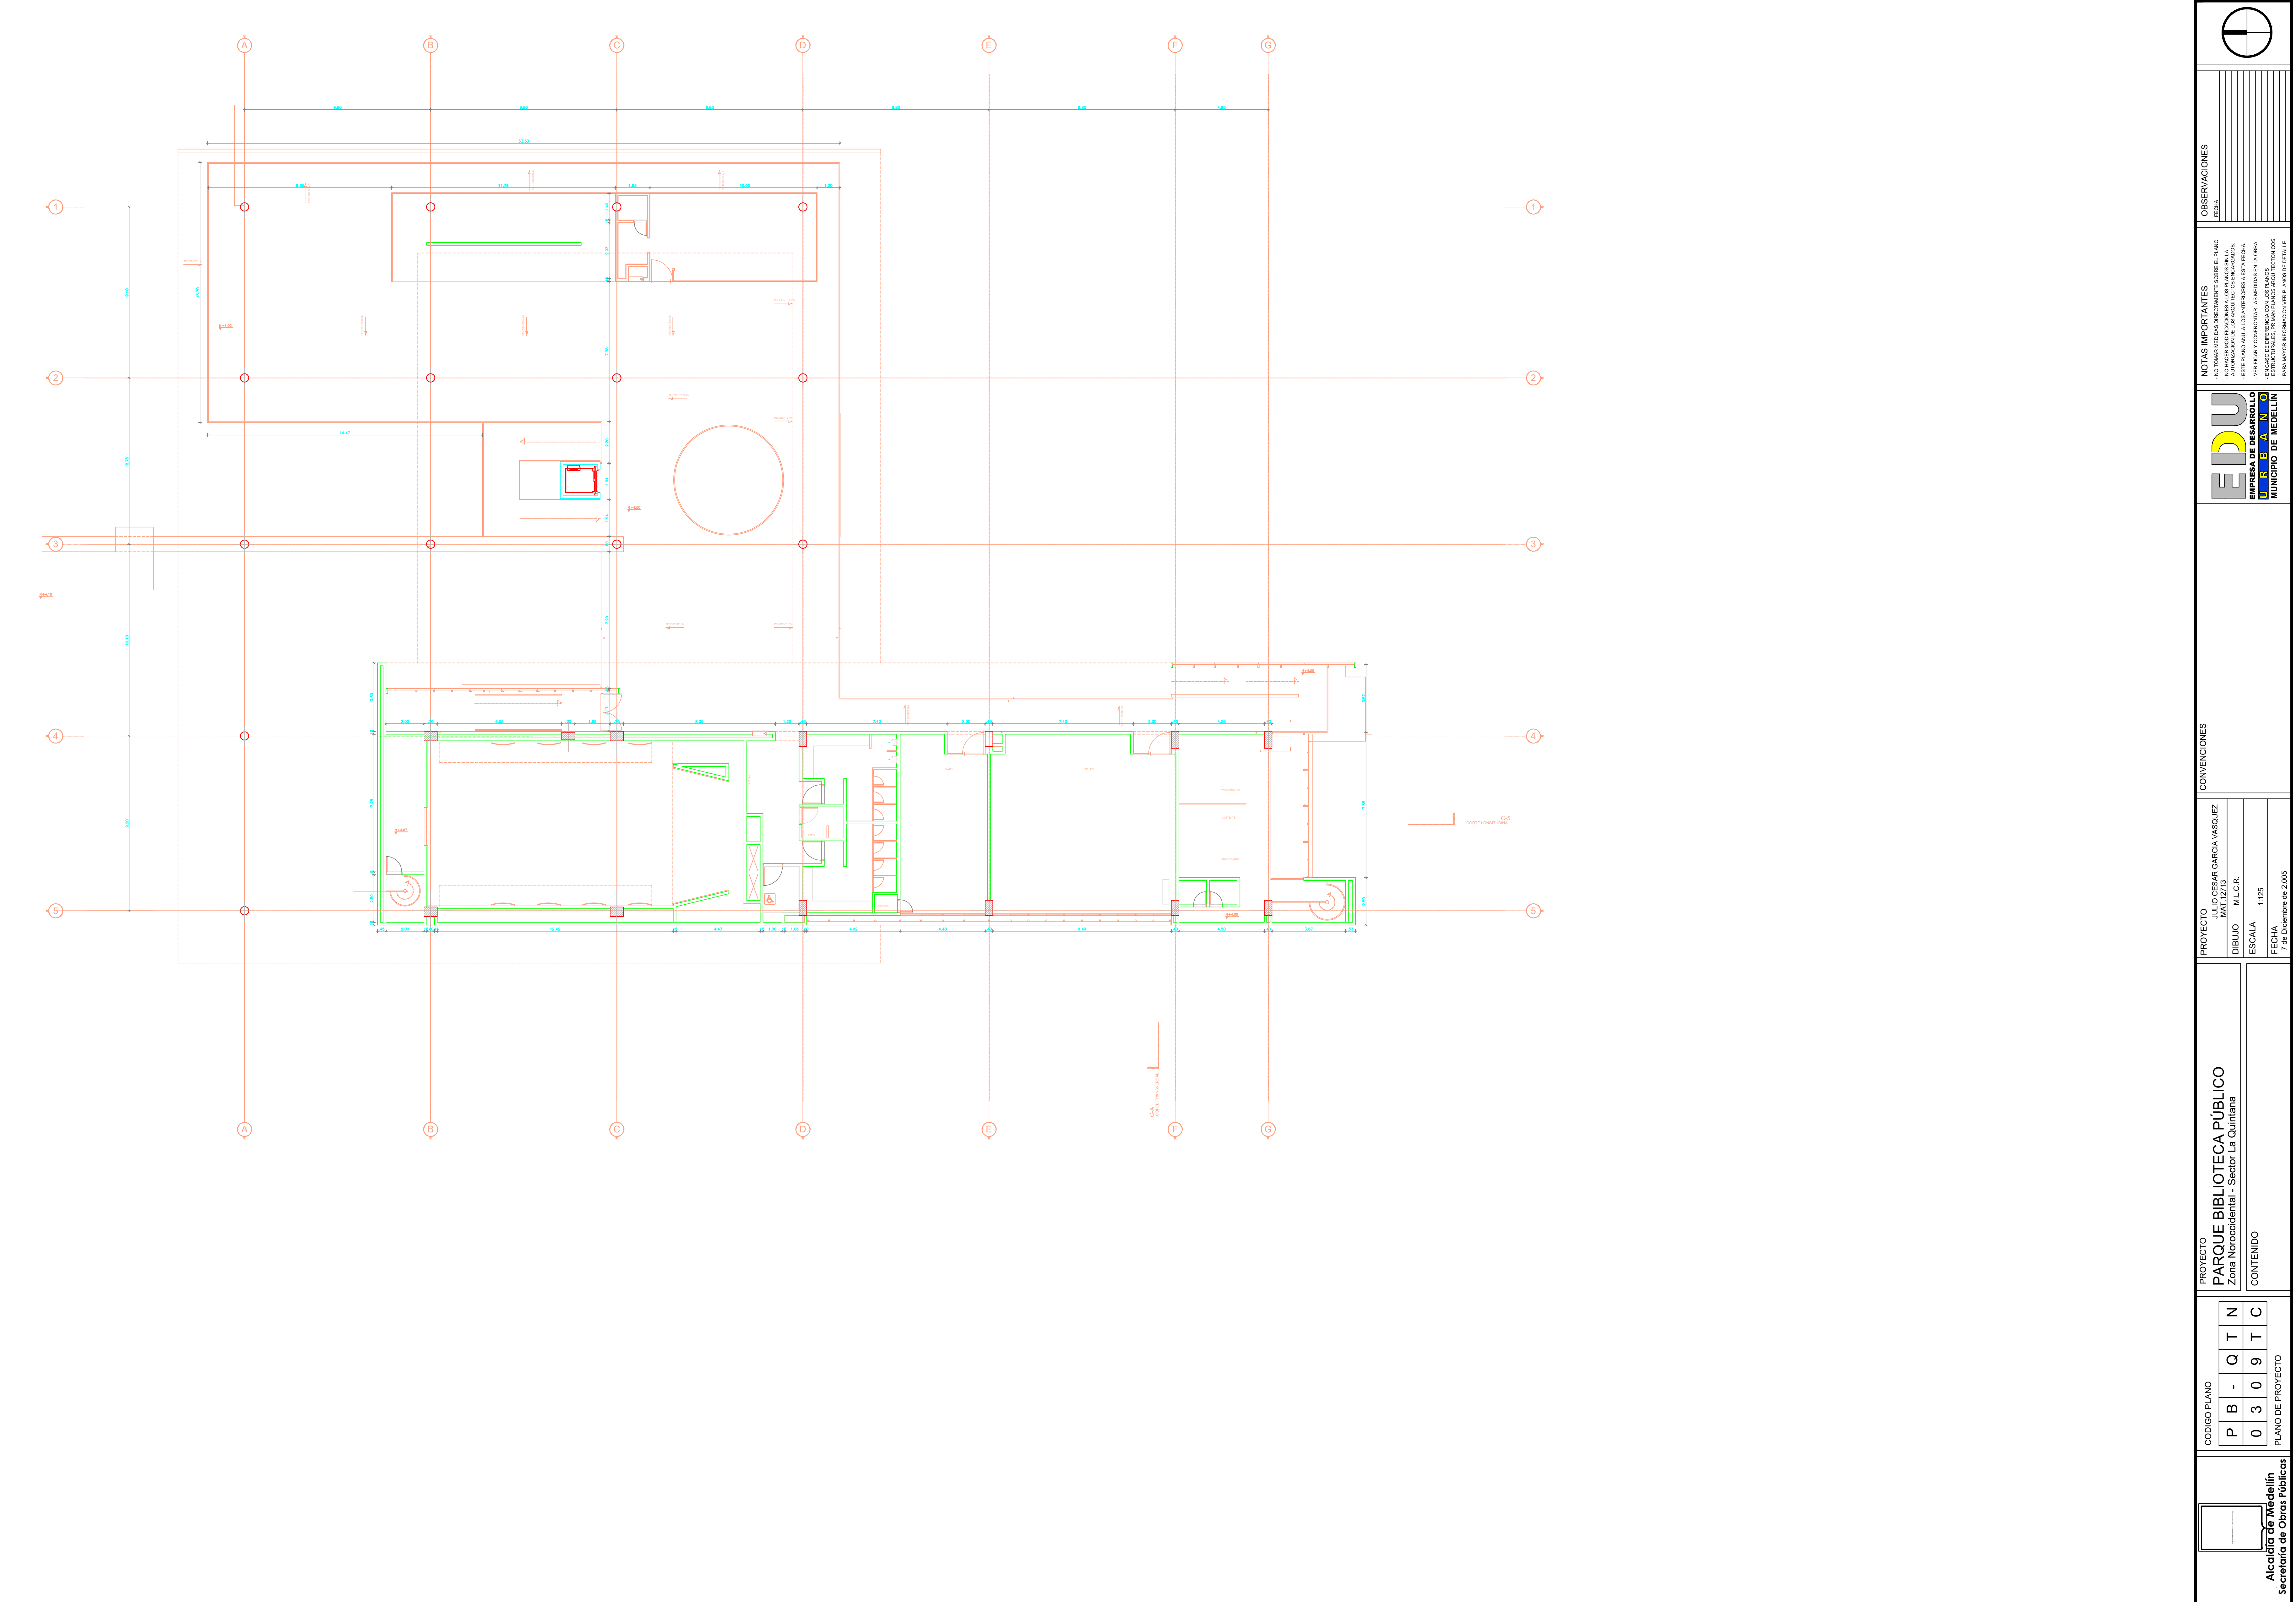

Alcaldía de Medellín

Secretaría de Obras Públicas

CODIGO PLANO

P B - Q T N

0 3 0 9 T C

PLANO DE PROYECTO

PROYECTO

PARQUE BIBLIOTECA PÚBLICA

Zona Noroccidental - Sector La Quimiana

CONTENIDO

PROYECTO

JULIO CESAR GARCIA VASQUEZ

DIBUJO

MATHEUS M.L.C.R.

ESCALA

1:25

FECHA

7 de Diciembre de 2005

CONVENCIONES

NOTAS IMPORTANTES

NO TOMAR MEDIDAS DIRECTAMENTE SOBRE EL PLANO.
AL TOMAR MEDIDAS DE REFERENCIA EN EL PLANO, VERIFICAR LAS MEDIDAS EN EL TERRENO.
ESTO ES ESPECIALMENTE IMPORTANTE EN LOS CASOS DE RECONSTRUCCION DE OBRAS EXISTENTES.
VERIFICAR Y CONFIRMAR LAS MEDIDAS EN LA OBRA.
EN CASO DE DIFERENCIA CON LOS PLANOS, PREVALECE LA MEDIDA EN EL TERRENO.
PARA MAYOR INFORMACION VER PLANOS DE DETALLE.

OBSERVACIONES

EDU

EMPRESA DE DESARROLLO

URBANO

MUNICIPIO DE MEDELLIN