


Proceso de Construcción

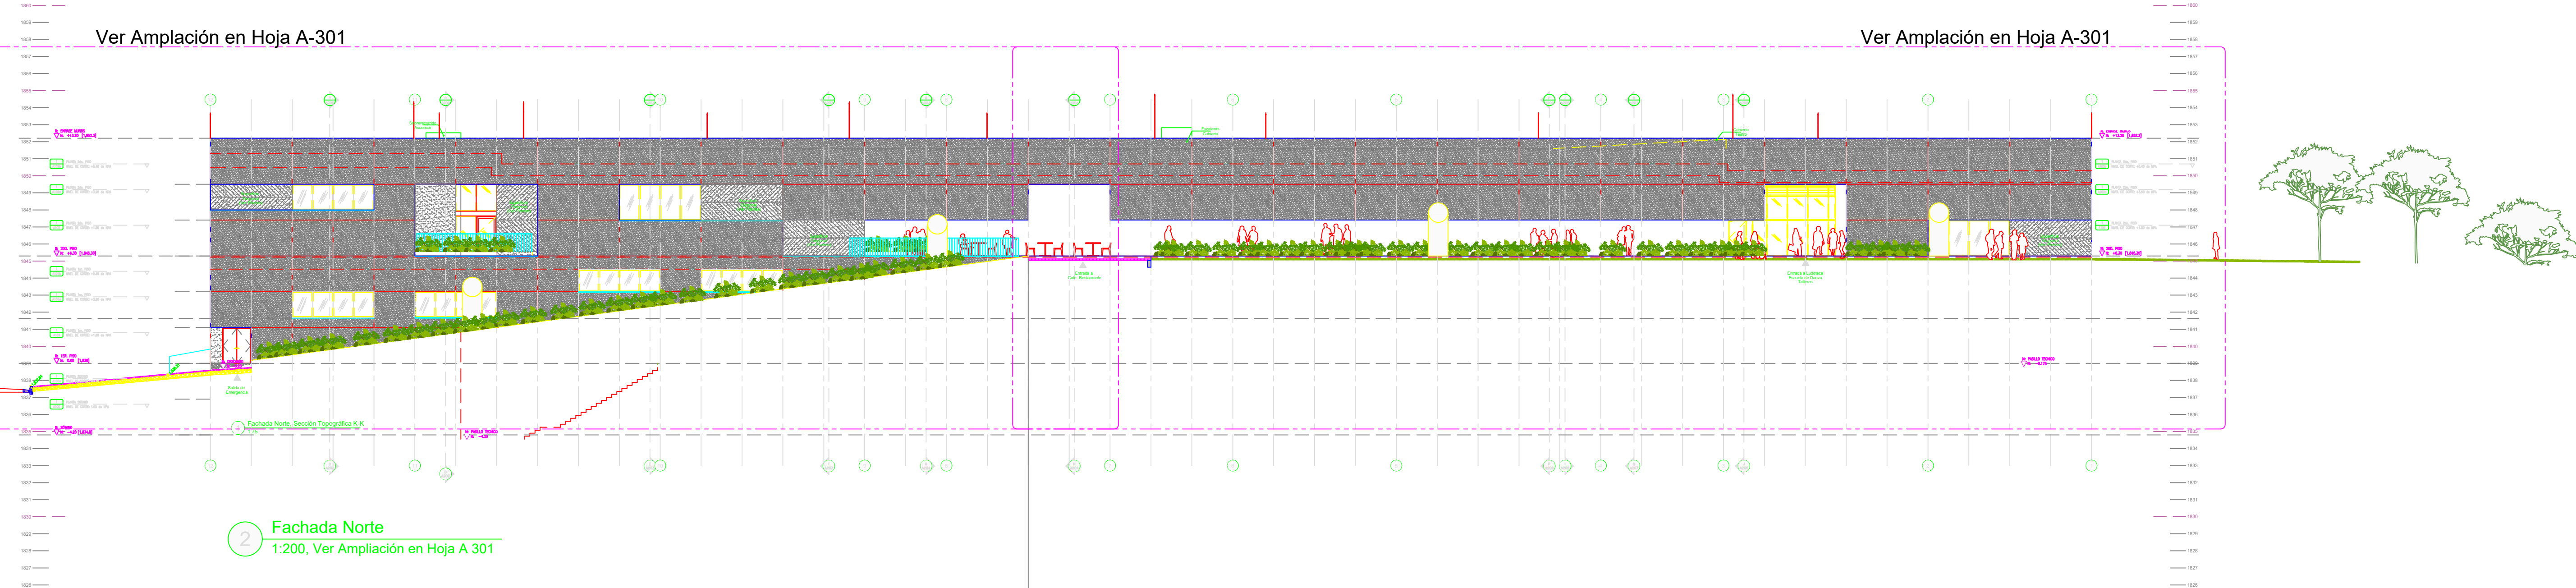

LEVANTO:	CONTRATISTA: ORLANDO GARCÍA MEJÍA		
CALCULO:	No DE CONTRATO: 235		
DISEÑO ARQUITECTÓNICO: ORLANDO GARCÍA	DISEÑO CAD: Orlando G.		HORA: 19 104
DISEÑO ESTRUCTURAL: LUIS BERNARDO GONZÁLEZ	ESCALA: N/A	FECHA: 01-18-10	
DISEÑO ELÉCTRICO: JUAN ENRIQUE TORRES	LIBRETTAS No: 298N		
DISEÑO HIDROSANITARIO: JUAN PABLO SOLÍS	ARCHIVO: Especificaciones Generales de Referencia dno		

Revision No.	Fecha	Comentarios
	15-09-2011	Plano Record de Obra

A-003