




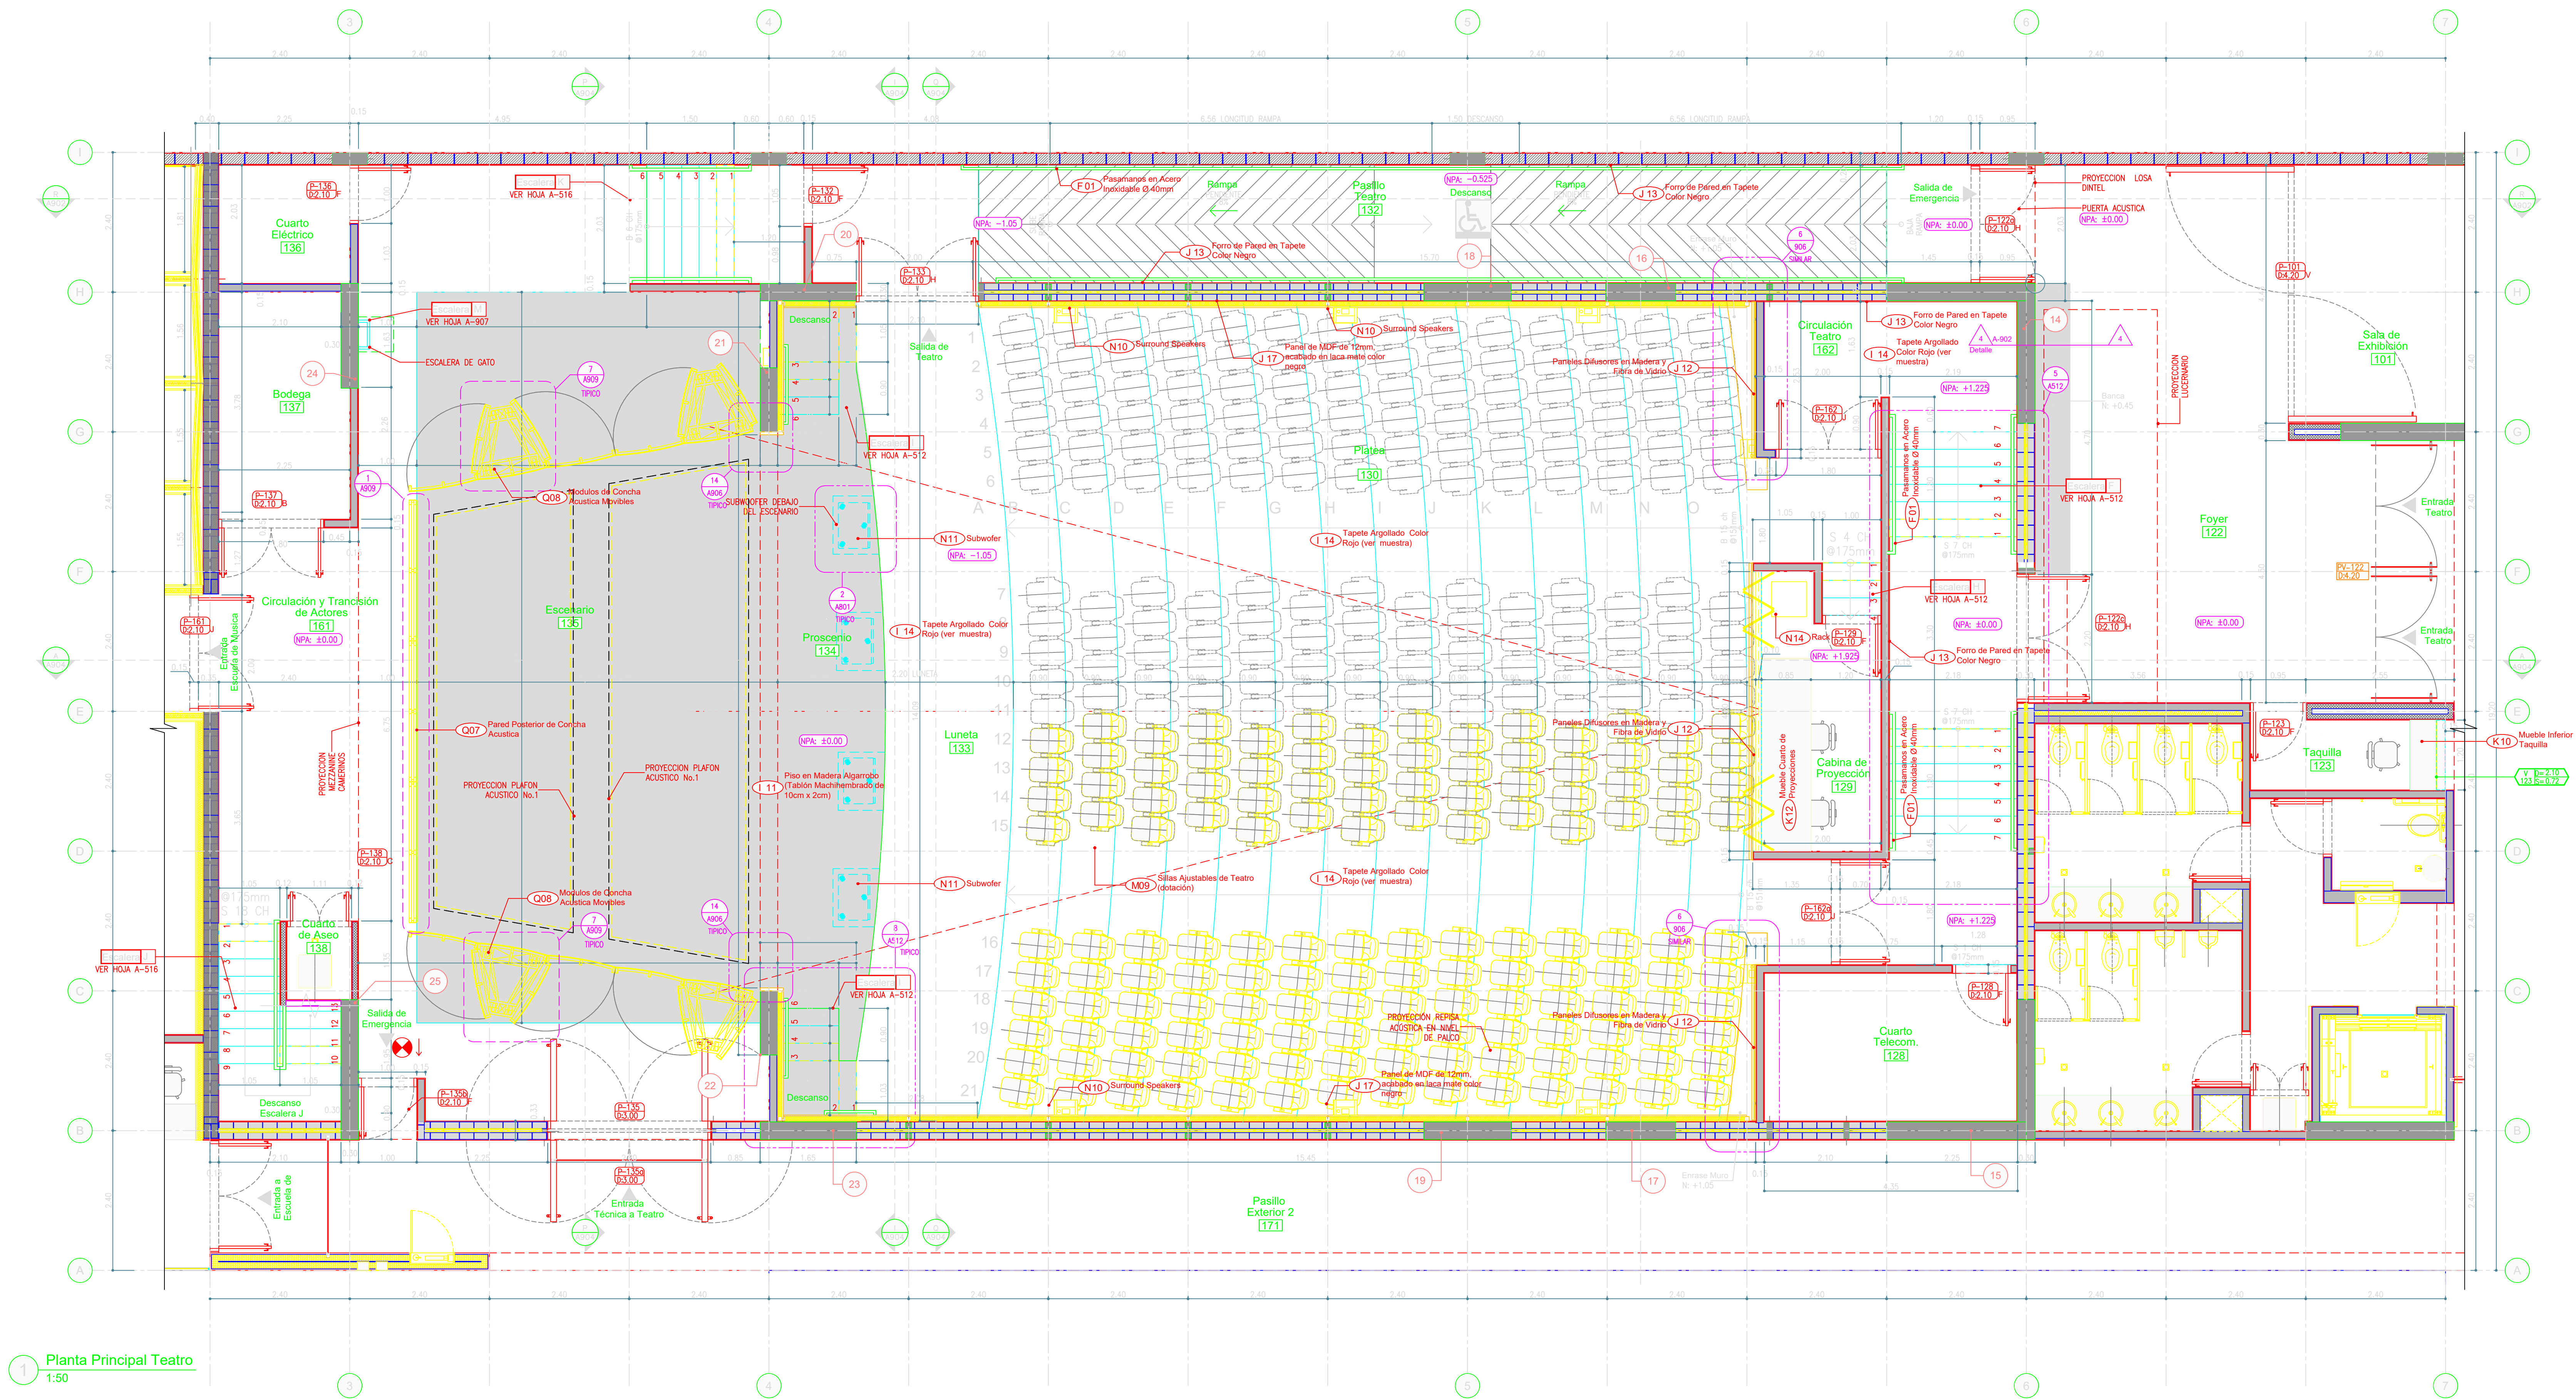

Planta Principal Teatro 1:50

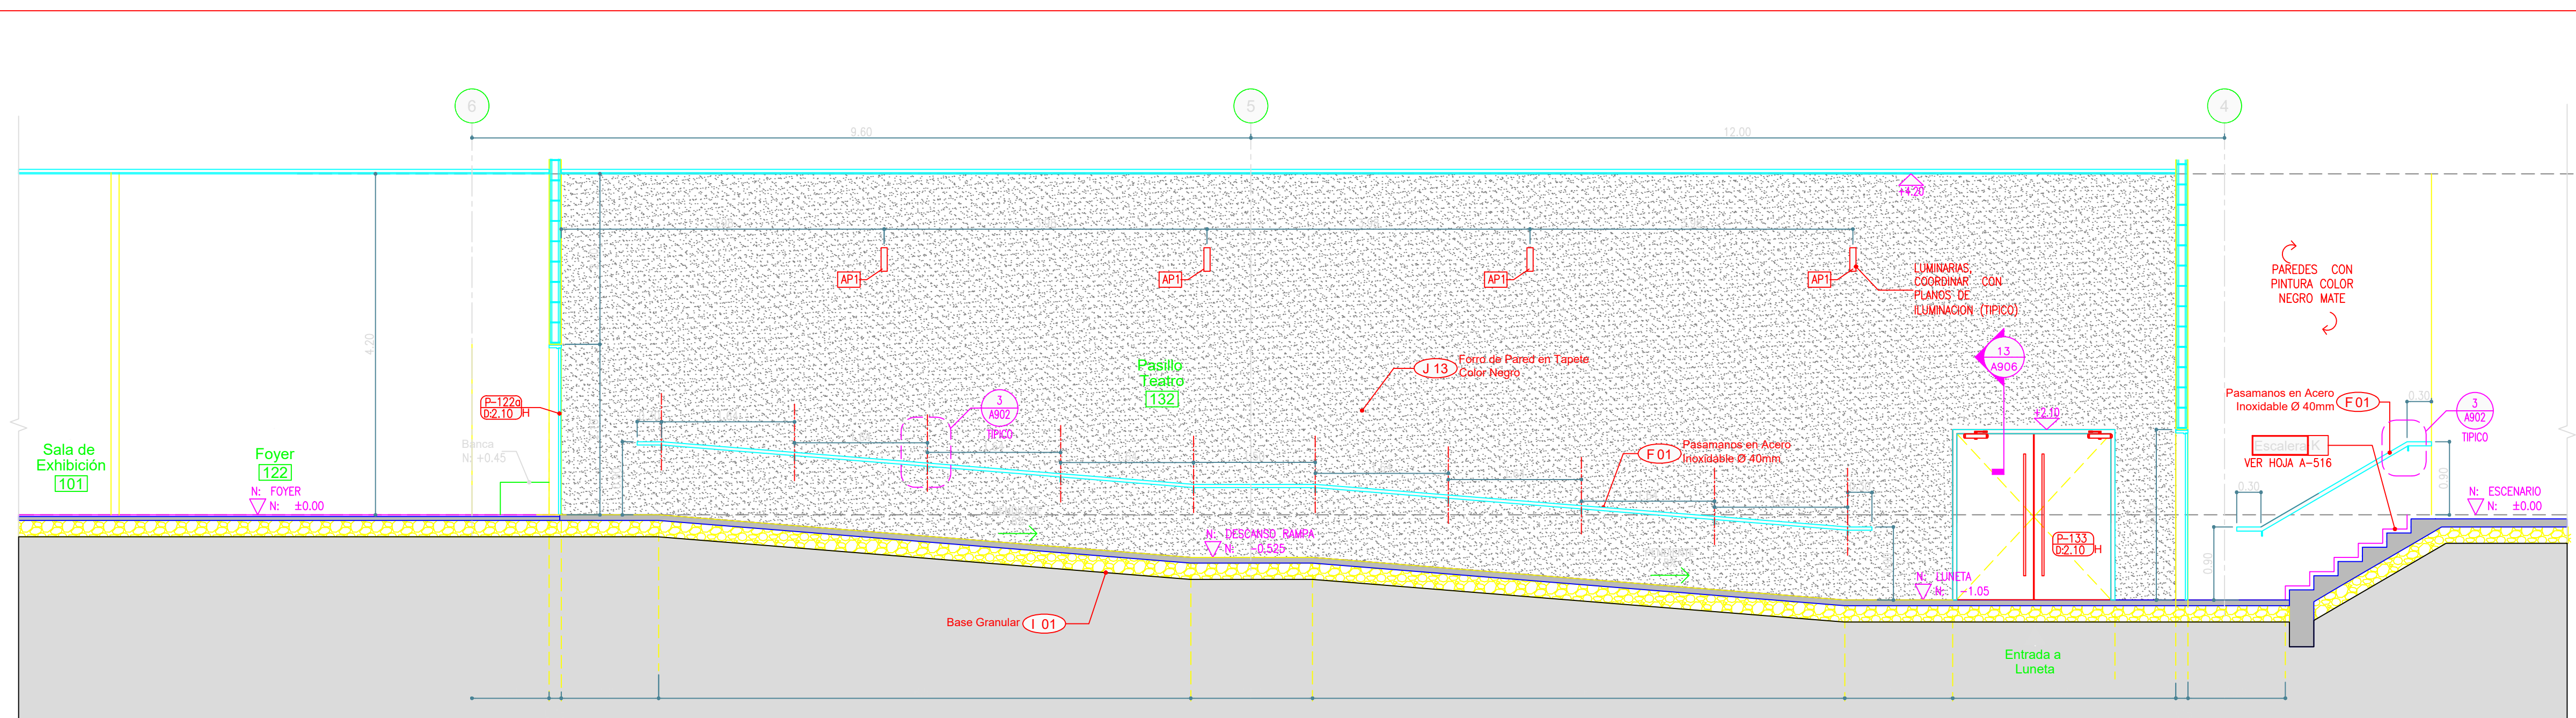

Sección R-R Por Rampa (Acceso Discapitados) 1:50

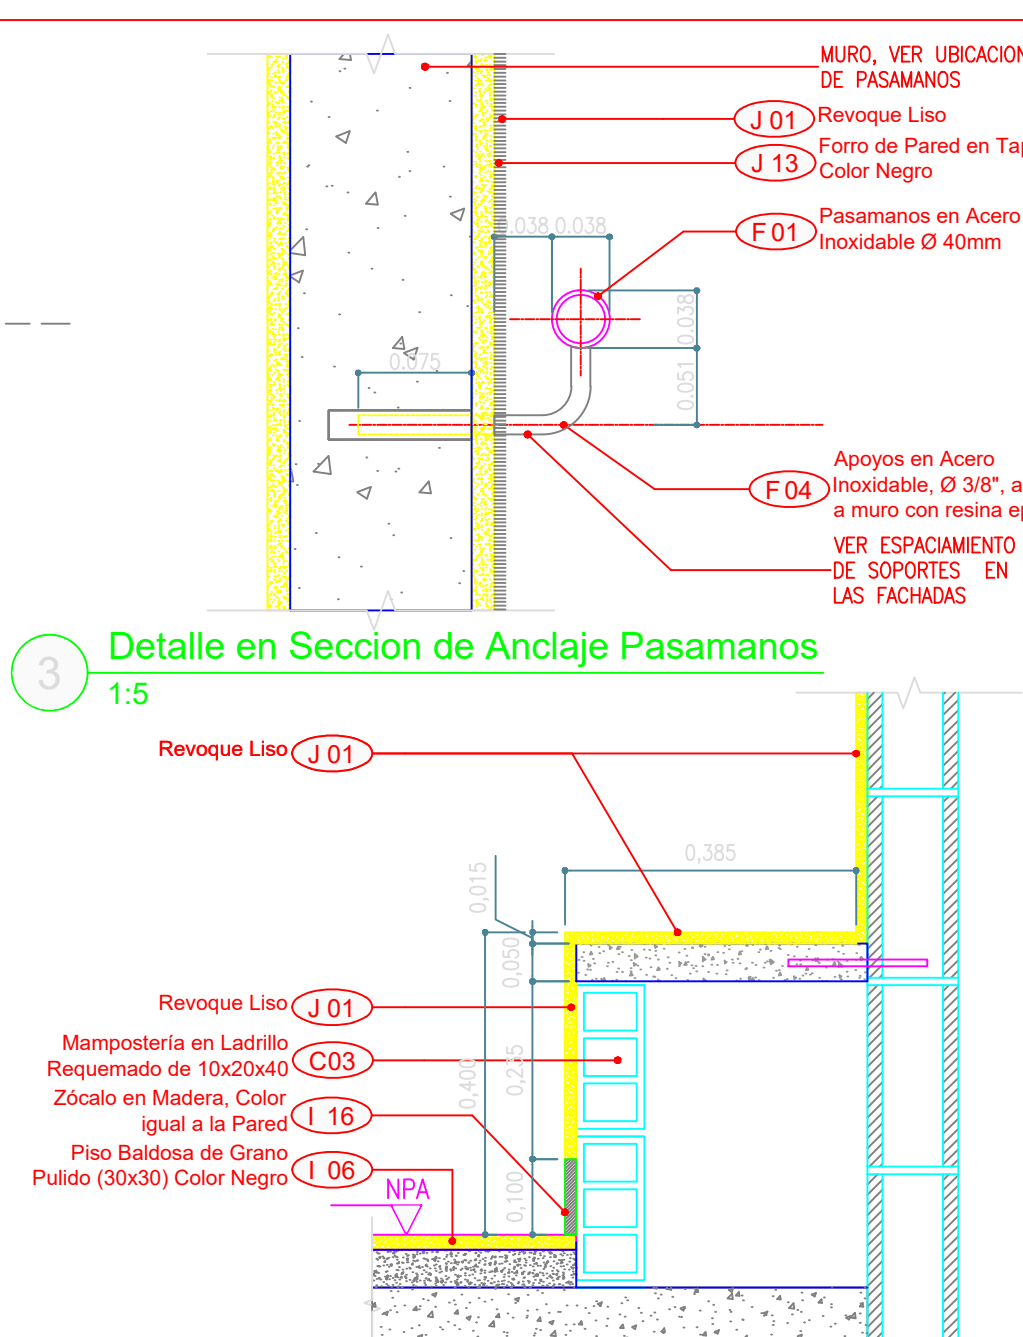

Detalle en Sección de Banca en Foyer 1:10

Parque Biblioteca San Cristóbal

PROYECTO DE LA ENTIDAD PROMOTORA:

Alcaldía de Medellín
Secretaría de Obras Públicas

DISEÑO ARQUITECTÓNICO:
Ing. ORLANDO GARCÍA
Ing. NATALIA GARCÍA MEJÍA
Calle 13A No. 81-41 Oficina 201 Medellín, Antioquia-Colombia
Tel: 416-491-3011 e-mail: orlandogarcia@parque.com

INGENIERO DE SEÑALES:
JUAN DARIO SOLANO
Calle 13A No. 81-41 Oficina 201 Medellín, Antioquia-Colombia
Tel: 256 68 38 Fax: 343 15 91 Cel: 310 843 12 70
E-mail: jdsolano@parque.com

DISEÑO ESTRUCTURAL-CONCRETOS:
LUIS BERNARDO GONZÁLEZ
Centro Comercial La Fe, El Retiro, Ant. Medellín, Tel: 5-421-88
E-mail: lbg@parque.com

DISEÑO HIDROSANITARIO:
O.P. CALALES Y PRECISIÓNES-Valle de la Paz
Calle 30A No. 83A-32 Zona Industrial de Bolívar - Medellín
Tel: 2502078 Cel: 310 843 12 70
E-mail: opcalales@parque.com

DISEÑO ELECTRICO-VOZ Y DATOS:
AJANA ENRIQUE TORRES
Calle 30A No. 83A-32 Zona Industrial de Bolívar - Medellín
Tel: 444-8000 E-mail: jtorres@parque.com

DISEÑO DE ILUMINACIÓN:
LIGHTCUBE- Juan Álvaro Domínguez
Calle 10 Sur 15-15 Medellín Tel: 3171332 Fax: 112
Cel: 320 875 8512 E-mail: jdominguez@parque.com

DISEÑO DE PINTURAS:
JARDIN ECTANCO- Ana María Hernández
Calle 13 No. 14 Medellín Tel: 4440000 Cel: 3001919-7583
E-mail: anahernandez@parque.com

CANTONIEROS DE OBRAS PRESTACIONES:
Edgar Mejía Escobar
Edificio Plaza Páramo, Páramo del Indio, oficina 428, Medellín
Cel: 310 455 7114 E-mail: emejia@parque.com

DISEÑO DE PAVIMENTOS:
SOLUCIONES ACUSTICAS- Gonzalo Durán
Calle 13A No. 76-28 Bogotá Colombia Tel: 317-317 71 77
Fax: 317-317 71 77 E-mail: gsoluciones@parque.com

DISEÑO DE PAVIMENTOS:
SOLUCIONES ACUSTICAS- Gonzalo Durán
Calle 13A No. 76-28 Bogotá Colombia Tel: 317-317 71 77
Fax: 317-317 71 77 E-mail: gsoluciones@parque.com

DISEÑO REVESTIMIENTOS Y PISOGRANITO:
PISOGRANITO Y PISOGRANITO
Tel: 2 66 19 00 E-mail: carlosurumendi@parque.com

NOTAS IMPORTANTES:

- Coordinar ubicación de desagües con planos hidrosanitarios y estructurales en caso de alguna discrepancia el contratista deberá notificar al arquitecto.
- Para detalles de paredes, ver planchas G-05 a G-08.
- Para detalles estructurales de losa-dinteles, ver plano estructural: S-01.
- Para detalles de Cuelgas en sistema de muros en poliestireno, ver detalles en hoja G-08.
- El nivel de los dinteles está indicado en cada puerta, ventana y puerta vidriera, el contratista debe coordinar con cuadro de puertas, ventanas y puertas vidrieras.
- Para detalles de Elementos no estructurales, ver plano S-700.
- Coordinar TODAS las salidas eléctricas, voz y datos y sonido antes de comenzar con los acabados.

NOTAS IMPORTANTES:

- No tomar medidas directamente sobre el plano.
- No hacer modificaciones a los planos sin la autorización de los arquitectos encargados.
- Este plano anula los anteriores a esta fecha.
- Verificar y confrontar las medidas en la obra.
- En caso de diferencia con los planos estructurales, priman planos arquitectónicos.
- Para mayor información ver planos de detalle.
- Los planos de taller que se incluyen en este plano deben ser elaborados por el proveedor o contratista de acuerdo con su propuesta y aprobados por los arquitectos responsables.
- Si este Plano es alterado o modificado en su diseño total o parcialmente sin previa autorización escrita de diseñador, este queda exonerado de cualquier responsabilidad de los problemas que dichos cambios pudiesen generar.

EL NIVEL 0.00 ARQUITECTÓNICO CORRESPONDE A LA COTA: 1.839 msnm

Revisión	No.	Fecha	Comentarios
1	15-09-2011	PLANO RECORO DE OBRA	

Versión 11

A-902

Ningún Plano es válido para construcción sin la firma y sello del Arquitecto Diseñador:
Orlando García

SECRETARÍA DE OBRAS PÚBLICAS

PROYECTO: **PARQUE BIBLIOTECA SAN CRISTÓBAL**
Carrera 131 No. 62-15 Lotes 1, 2, 24, 25, 26

CONTIENE: **Planta Principal Teatro- Sección Rampa por Pasillo**

LEVANTÓ:	CONTRATISTA:
CALCULÓ: ORLANDO GARCÍA	ORLANDO GARCÍA MEJÍA
DISEÑO ARQUITECTÓNICO: ORLANDO GARCÍA	DISEÑO CAD: Orlando G.
DISEÑO ESTRUCTURAL: LUIS BERNARDO GONZÁLEZ	ESCALA: N/A
DISEÑO ELECTRICO: JUAN ENRIQUE TORRES	LIBRETAS: N/A
DISEÑO HIDROSANITARIO: IVAN DARIO SOLANO	ARCHIVO: Plantas Teatro.dwg

FECHA: **03-23-2011**

HOJA: **106**