


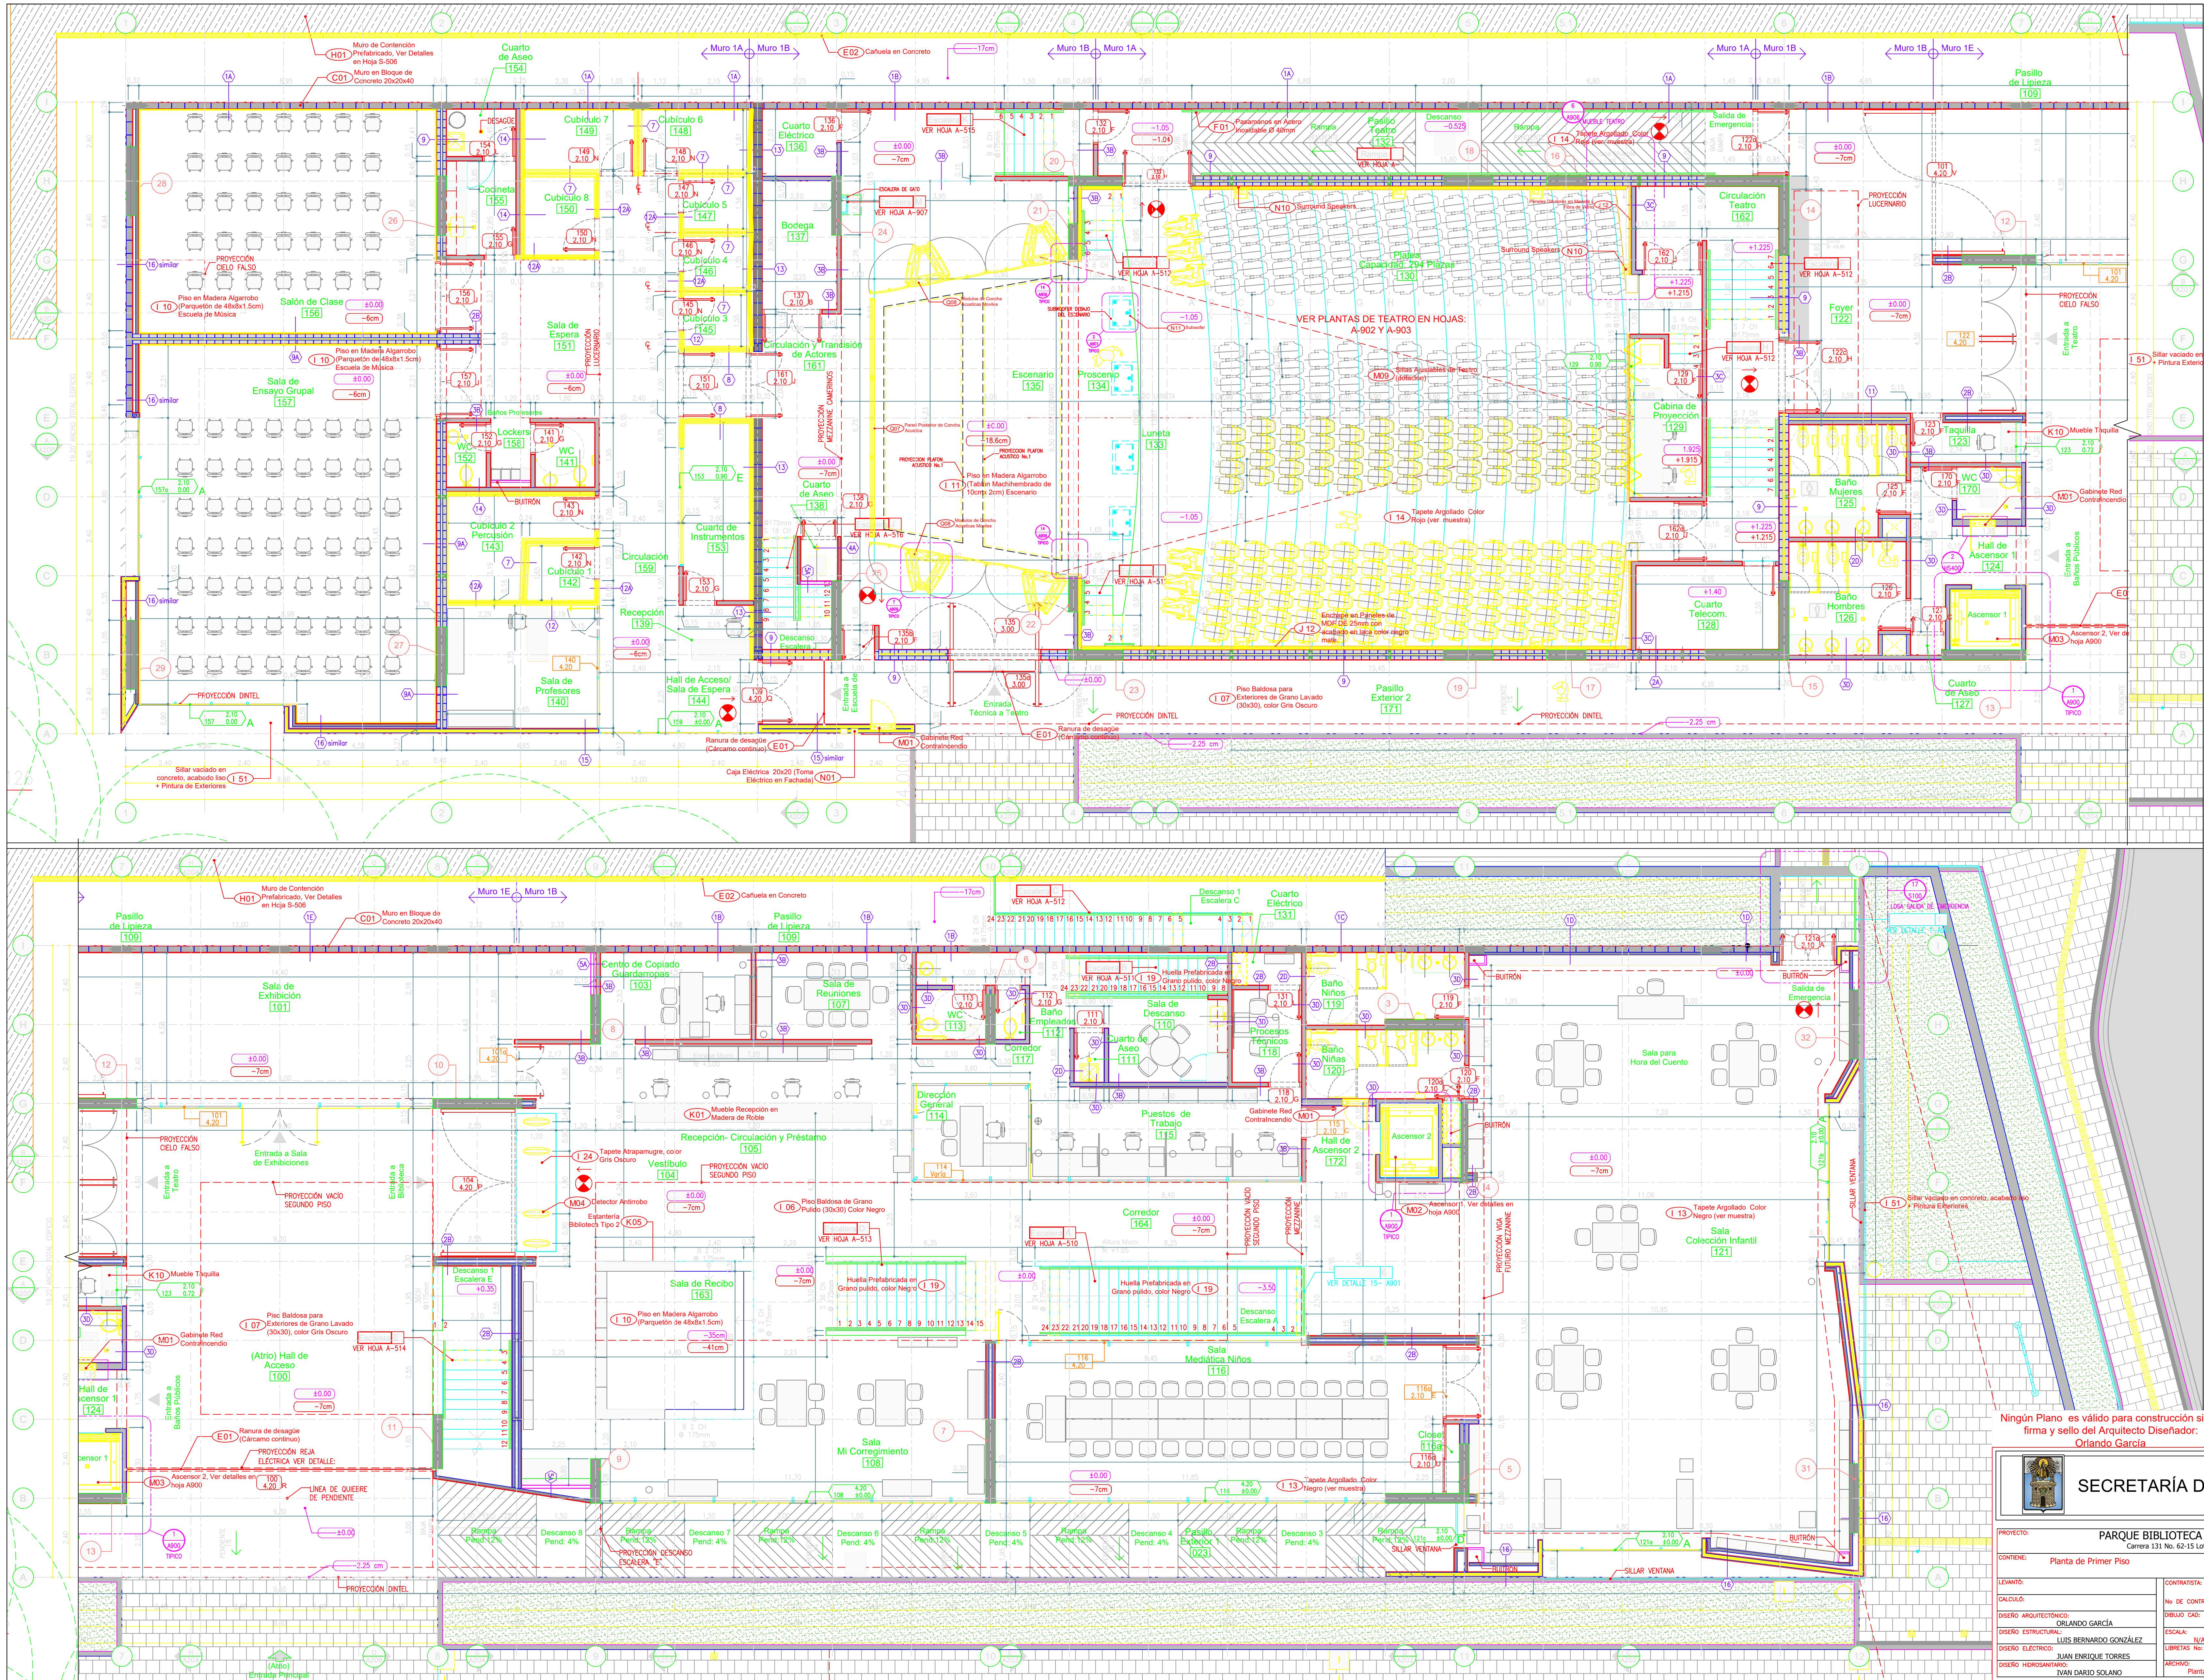

**Parque Biblioteca San Cristóbal**

PROYECTO DE LA ENTIDAD PROMOTORA:  
Alcaldía de Medellín  
Secretaría de Obras Públicas

DISEÑO ARQUITECTÓNICO:  
ORLANDO GARCÍA MEJÍA  
ING. NATALIA GARCÍA MEJÍA  
Calle 33A No. 83-41 Oficina 201 Medellín, Antioquia-Colombia  
Tel: 4-19-49-30 E-mail: orlando@parquebiblioteca.com

DISEÑO ESTRUCTURAL-CONCRETOS:  
LUIS BERNARDO GONZÁLEZ R.  
Centro Comercial La Fe, El Valle, Ant. 050117 Medellín, Antioquia-Colombia  
Tel: 4-19-49-30 E-mail: luis@luisgonzalez.com








**NOTAS IMPORTANTES:**

- Coordinar ubicación de desagües con planos hidrosanitarios y estructurales, en caso de alguna discrepancia el contratista deberá notificar al arquitecto.
- Para detalles de paredes, ver planchas G-005 a G-008.
- Para detalles estructurales de losa-dinteles, ver plano estructural: S-401.
- Para detalles de Cuelgas en sistema de muros en poliestireno, ver detalles en hoja G-008.
- El nivel de los dinteles está indicado en cada puerta, ventana y puerta vidriera, el contratista debe coordinar con cuadro de puertas, ventanas y puertas vidrieras.
- Para detalles de Elementos no estructurales, ver plano S-700.
- Solo se instalarán los extractores No. 1 y 2 sobre el pasillo técnico, el resto de ventiladores se instalarán en una segunda fase.

**NOTAS IMPORTANTES:**

- No tomar medidas directamente sobre el plano.
- No hacer modificaciones a los planos sin la autorización de los arquitectos encargados.
- Este plano anula los anteriores a esta fecha.
- Verificar y confrontar las medidas en la obra.
- En caso de discrepancia con los planos estructurales, priman planos arquitectónicos.
- Para mayor precisión ver detalles de detalle plano deben ser elaborados por el proveedor o contratista de acuerdo con su propuesta y aprobados por los arquitectos responsables.
- Si este Plano es alterado o modificado en su diseño total o parcialmente sin previa autorización escrita del diseñador, este queda exonerado de cualquier responsabilidad de los problemas que dichos cambios pudiesen generar.

EL NIVEL 0.00 ARQUITECTÓNICO CORRESPONDE A LA COTA: 1.839 msnm

| Revisión   | Fecha                | Comentarios |
|------------|----------------------|-------------|
| 15-09-2011 | Plano Record de Obra |             |

Versión 11

**A-101**

**SECRETARÍA DE OBRAS PÚBLICAS**

PROYECTO: PARQUE BIBLIOTECA SAN CRISTÓBAL  
Carrera 131 No. 62-15 Lotes 1, 2, 24, 25, 26

CONTENIDO: Planta de Primer Piso

LEVANTÓ: ORLANDO GARCÍA MEJÍA  
DISEÑO ARQUITECTÓNICO: ORLANDO GARCÍA MEJÍA  
DISEÑO ESTRUCTURAL: LUIS BERNARDO GONZÁLEZ R.  
DISEÑO ELÉCTRICOS: JUAN ENRIQUE TORRES  
DISEÑO HIDROSANITARIO: IVÁN DARIO SOLANO

CONTRATISTA: ORLANDO GARCÍA MEJÍA  
No. de CONTRATO: 235  
DISEÑO CAD: Orlando G.  
ESCALA: N/A  
FECHA: 01-18-10  
LIBRETAS No.: 298N  
ARCHIVO: Plantas Arquitectonicas.dwg

HOJA: 22  
104