
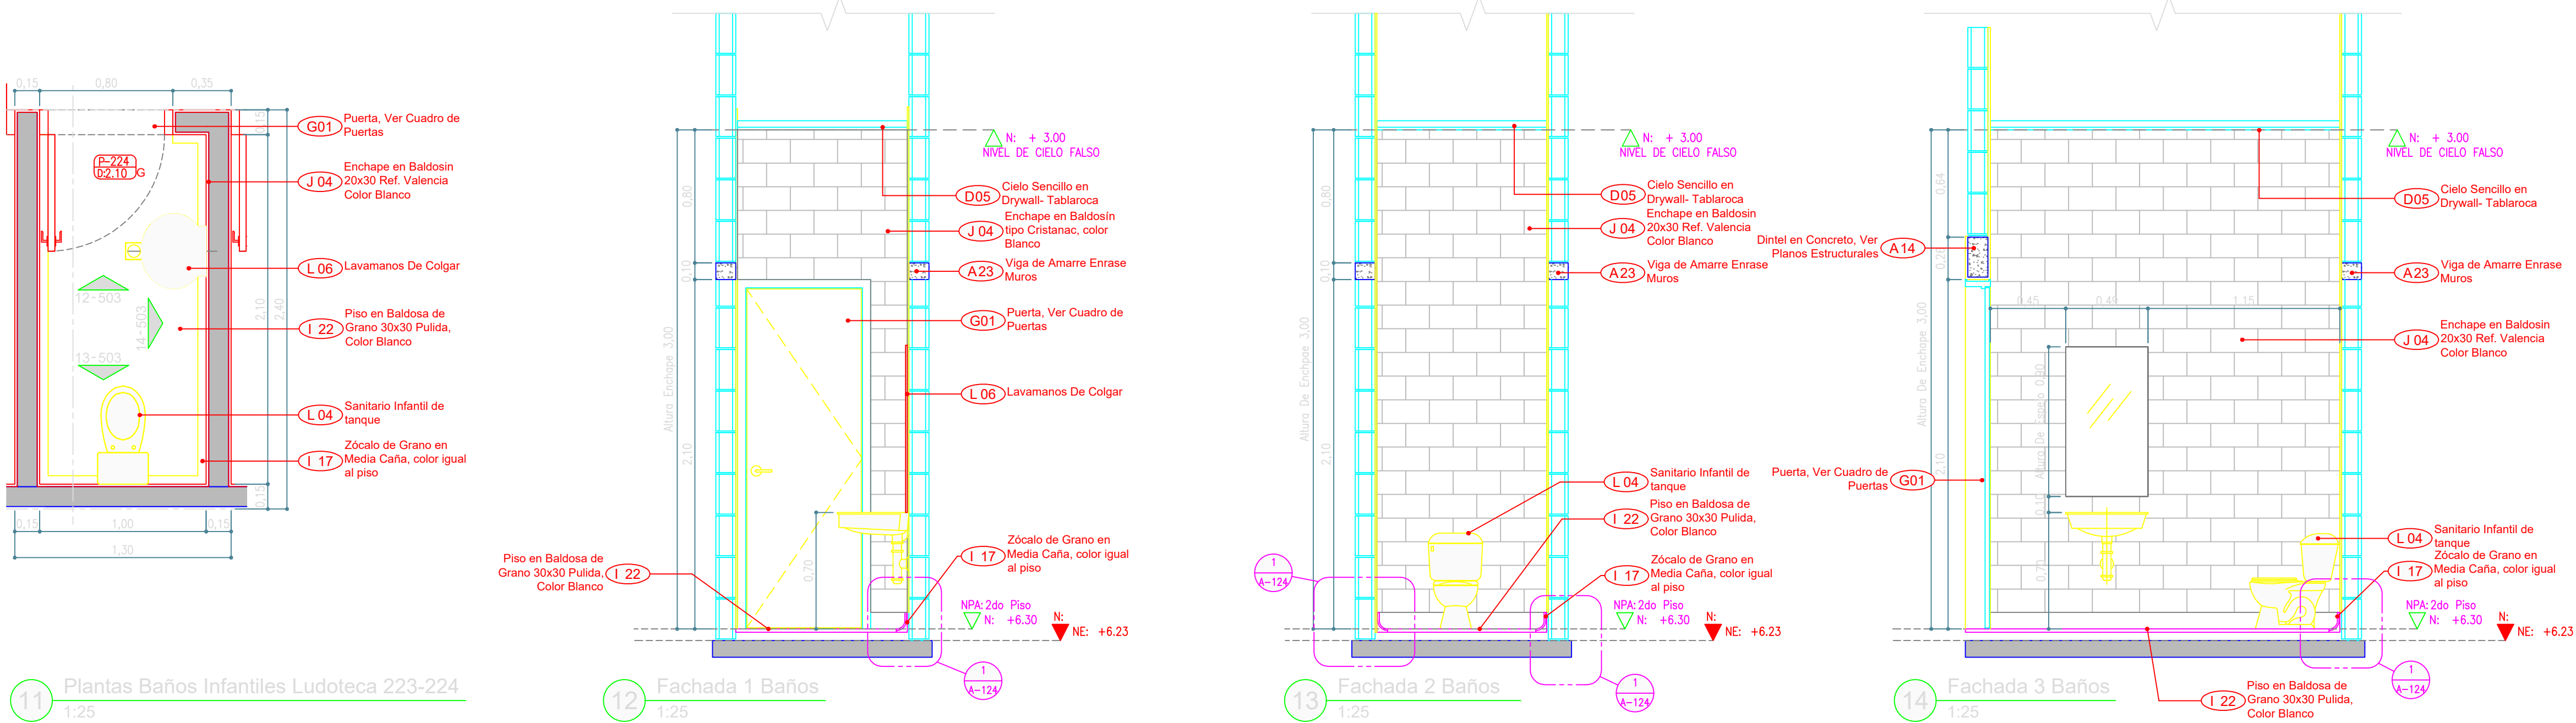
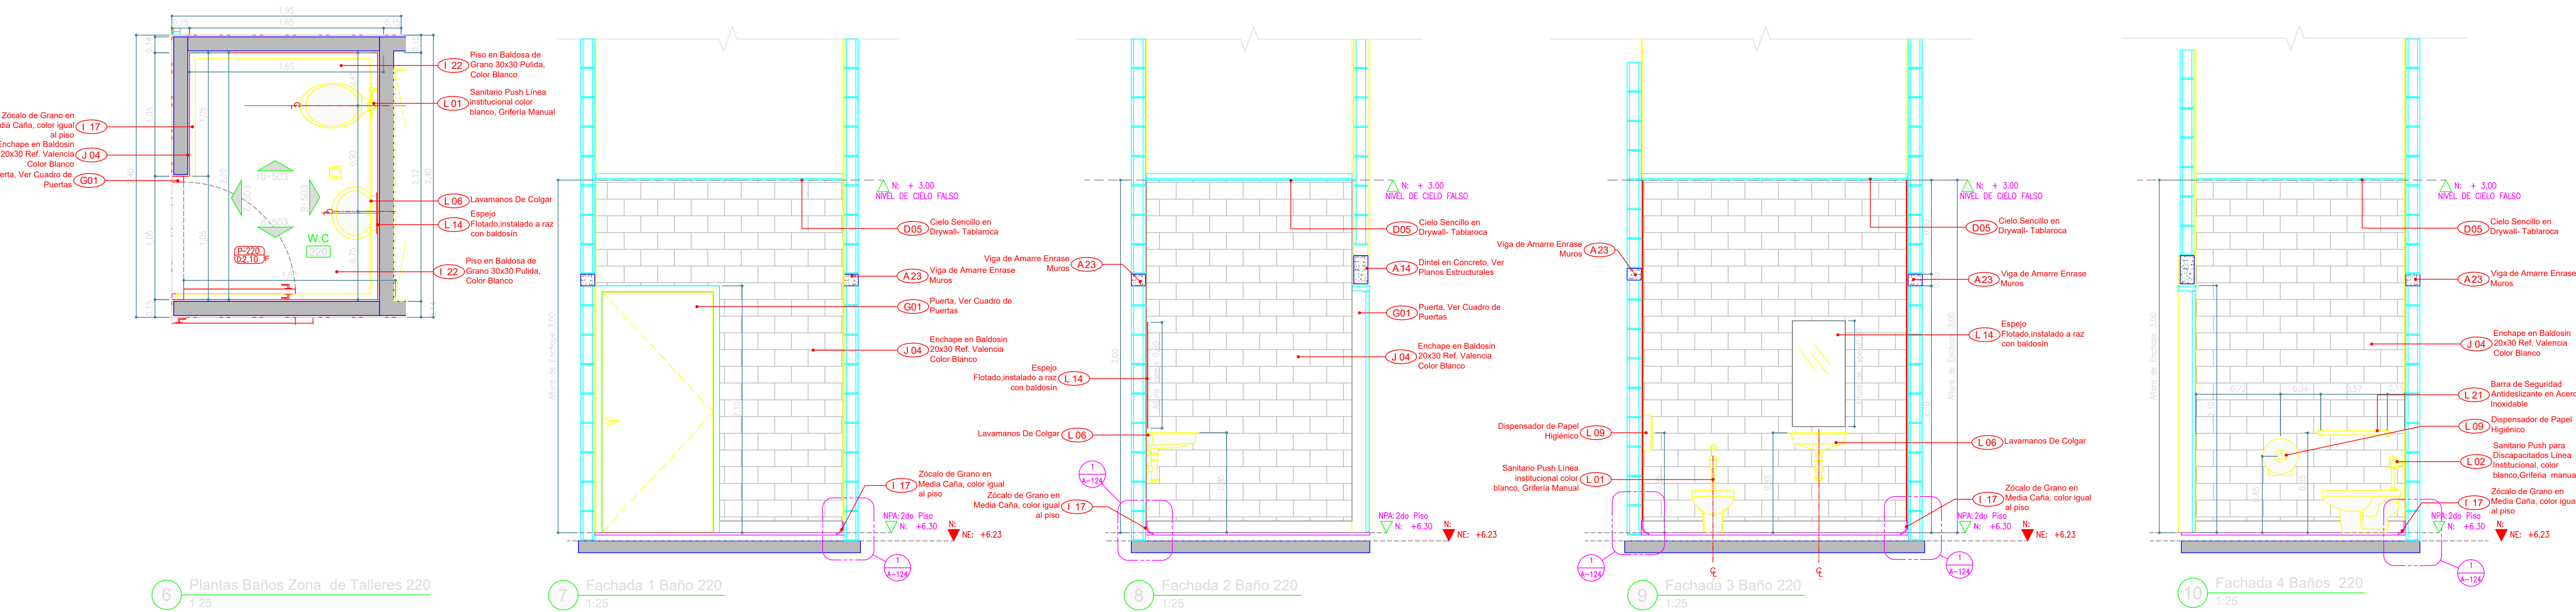


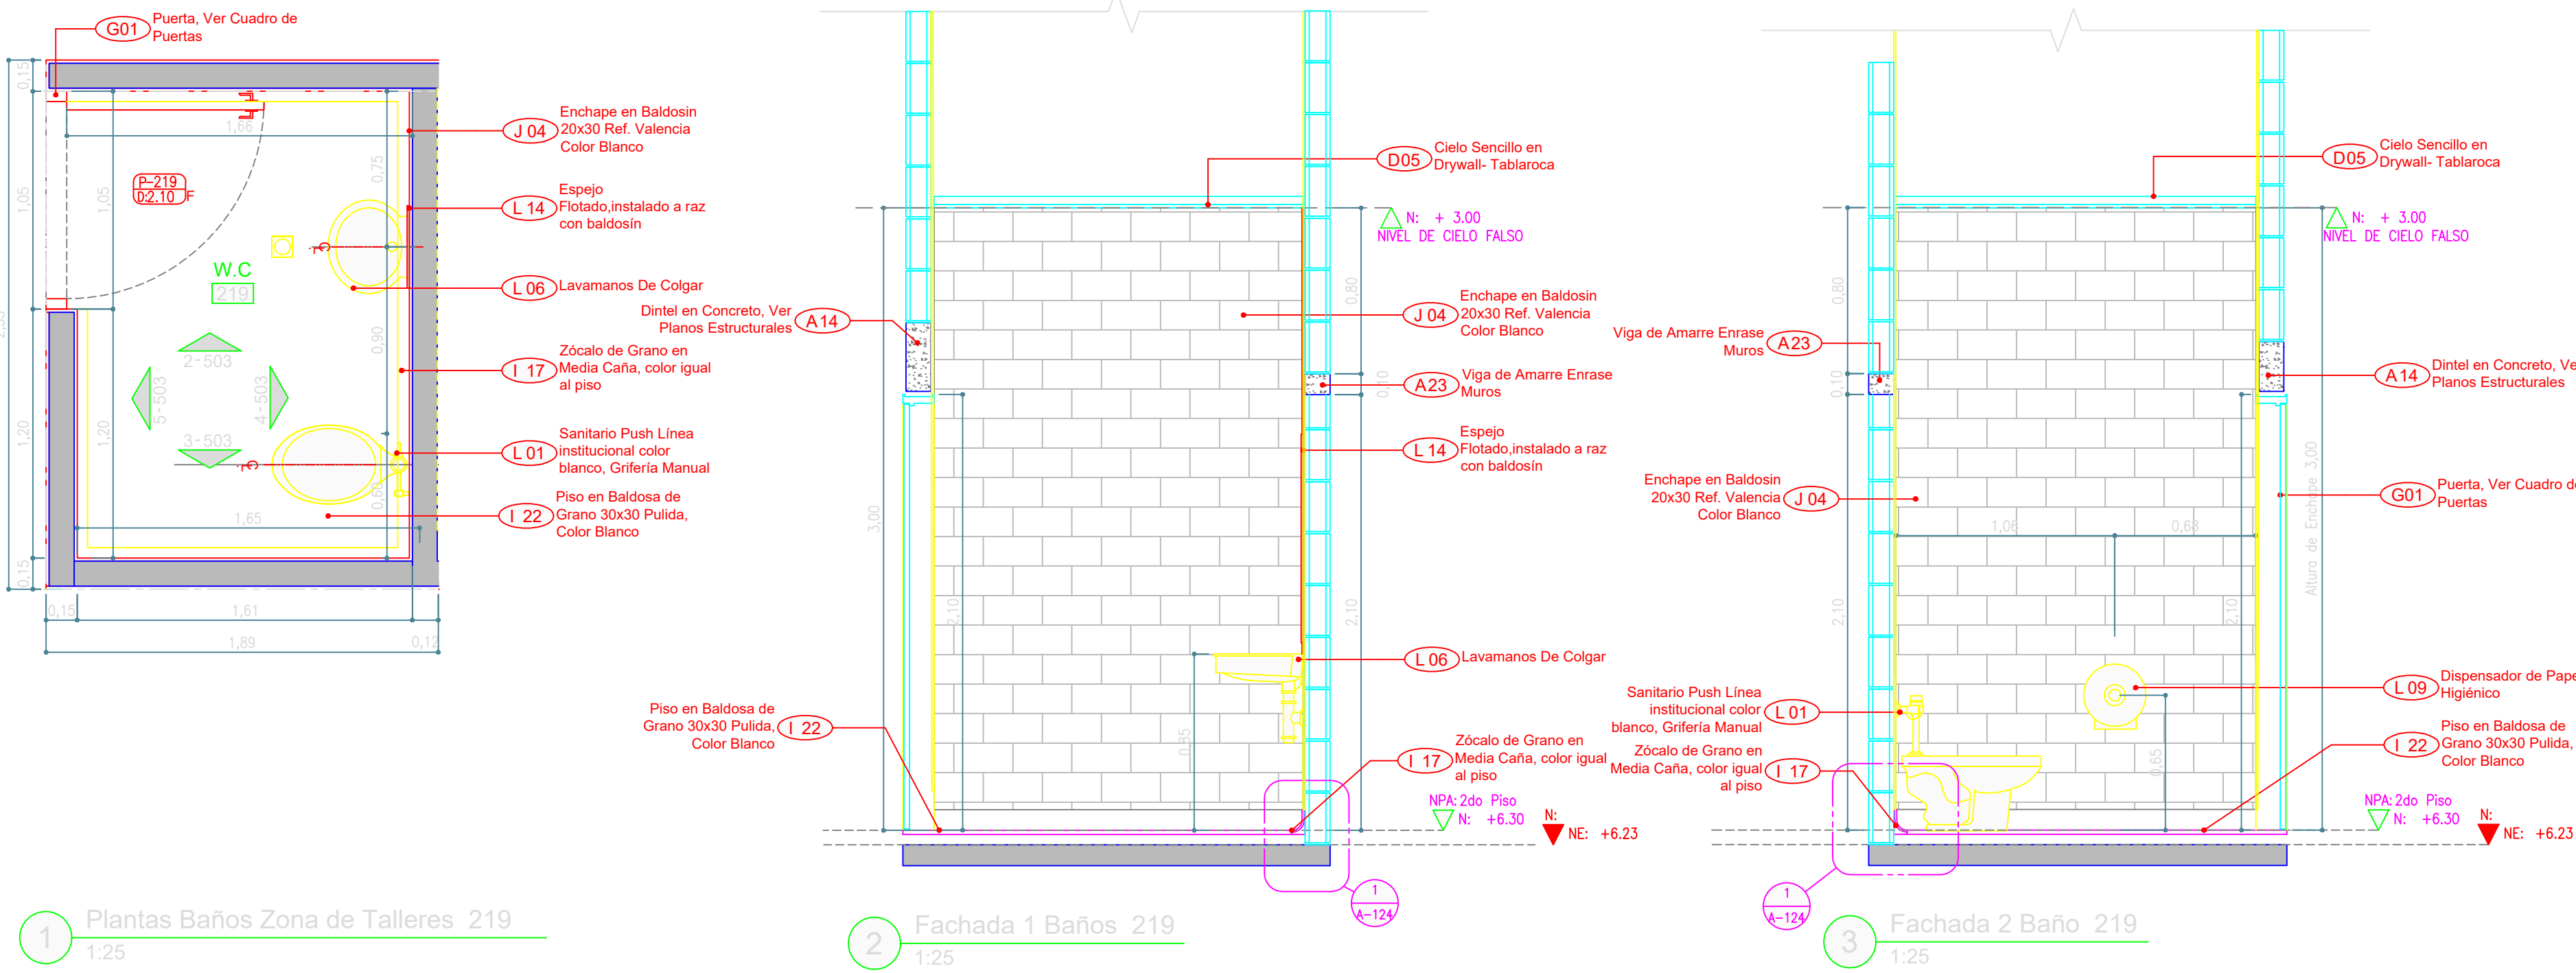

Proyecto: **Parque Biblioteca San Cristóbal**

ENTIDAD PROMOTORA: **EDU**
Alcaldía de Medellín
Secretaría de Obras Públicas

INGENIERO DE DISEÑO: **ORLANDO GARCÍA**
Ing. ANDRÉS SALAZAR A.
Ing. NATALIA GARCÍA MEJÍA
Calle 33A No. 81-41 Oficina 201 Medellín, Antioquia-Colombia
Tel: 4-19-49-30 E-mail: orlandogarcia@parque.com

DISEÑO ARQUITECTÓNICO: **JOHN DARIO SOTO MURDO**
Tel: 266 68 38 Fax: 343 15 91 Cel: 310 843 12 70 E-mail: johnsoto@parque.com

DISEÑO ESTRUCTURAL: **LUIS BERNARDO GONZÁLEZ R.**
Centro Comercial La Fe, El Bello, Ant. Tel: 5-42 14 88 E-mail: lbg@parque.com

DISEÑO HIDROSANITARIO: **JOHN DARIO SOTO MURDO**
Calle 33A No. 81-41 Oficina 201 Medellín, Antioquia-Colombia
Tel: 4-19-49-30 E-mail: johnsoto@parque.com

DISEÑO ELÉCTRICOS Y CONTROL: **JOHN DARIO SOTO MURDO**
Calle 33A No. 81-41 Oficina 201 Medellín, Antioquia-Colombia
Tel: 4-19-49-30 E-mail: johnsoto@parque.com

DISEÑO DE AIRE ACONDICIONADO: **JOHN DARIO SOTO MURDO**
Calle 33A No. 81-41 Oficina 201 Medellín, Antioquia-Colombia
Tel: 4-19-49-30 E-mail: johnsoto@parque.com

DISEÑO DE ILUMINACIÓN: **LIGHTHOUSE - Juan Antonio Domínguez**
Calle 70 Sur No. 15-15 Medellín, Tel: 517 832 E-mail: 317 70 77 E-mail: lighthouse@parque.com

DISEÑO DE PAISAJISMO: **JUAN DARIO SOTO MURDO**
Calle 33A No. 81-41 Oficina 201 Medellín, Antioquia-Colombia
Tel: 4-19-49-30 E-mail: johnsoto@parque.com

DISEÑO DE MOBILIARIO: **EDGAR MELO ENRIQUE**
Calle 33A No. 81-41 Oficina 201 Medellín, Antioquia-Colombia
Tel: 4-19-49-30 E-mail: edgar@parque.com

DISEÑO DE VESTIMENTOS: **SUELOS Y PINTURAS LUIS BERNARDO GONZÁLEZ R.**
Centro Comercial La Fe, El Bello, Ant. Tel: 5-42 14 88 E-mail: lbg@parque.com

DISEÑO DE REVESTIMIENTOS Y PISO: **JOHN DARIO SOTO MURDO**
Calle 33A No. 81-41 Oficina 201 Medellín, Antioquia-Colombia
Tel: 4-19-49-30 E-mail: johnsoto@parque.com

NOTAS IMPORTANTES		
1.	No tomar medidas directamente sobre el plano.	
2.	No hacer modificaciones a los planos sin la autorización de los arquitectos encargados.	
3.	Este plano anula los anteriores a esta fecha.	
4.	Verificar y confrontar las medidas en la obra.	
5.	En caso de diferencia con los planos.	
6.	estructurales, primar planos arquitectónicos.	
7.	Para mayor precisión ver planos de detalle.	
8.	Los detalles de taller que se indiquen en este plano deben ser elaborados por el proveedor o contratista de acuerdo con su propuesta y aprobados por los arquitectos responsables.	
9.	Si este Plano es alterado o modificado en su diseño total o parcialmente sin previa autorización escrita de diseñador, este queda exonerado de cualquier responsabilidad de los problemas que dichos cambios pudiesen generar.	
EL NIVEL 0.00 ARQUITECTÓNICO CORRESPONDE A LA COTA: 1.839 msnm		
Revisión No.	Fecha	Comentarios
15-09-2011	15-09-2011	Plano Record de Obra

Versión 11

A-503

Ningún Plano es válido para construcción sin la firma y sello del Arquitecto Diseñador: **Orlando García**

SECRETARÍA DE OBRAS PÚBLICAS	
PROYECTO: PARQUE BIBLIOTECA SAN CRISTÓBAL Carrera 131 No. 62-15 Lotes 1, 2, 24,25,26	
CONTENIDO: Plantas y Elevaciones Baños 2	
DESEÑO: ORLANDO GARCÍA	CONSTRUYENDO: ORLANDO GARCÍA MEJÍA
DISEÑO ESTRUCTURAL: LUIS BERNARDO GONZÁLEZ	CONSTRUYENDO: Orlando G.
DISEÑO ELÉCTRICOS: JUAN ENRIQUE TORRES	CONSTRUYENDO: 298N
DISEÑO HIDROSANITARIO: JOHN DARIO SOTO	CONSTRUYENDO: Plantas y Elevaciones Baños 2.dwg
FOLIO: 66 DE 104	