




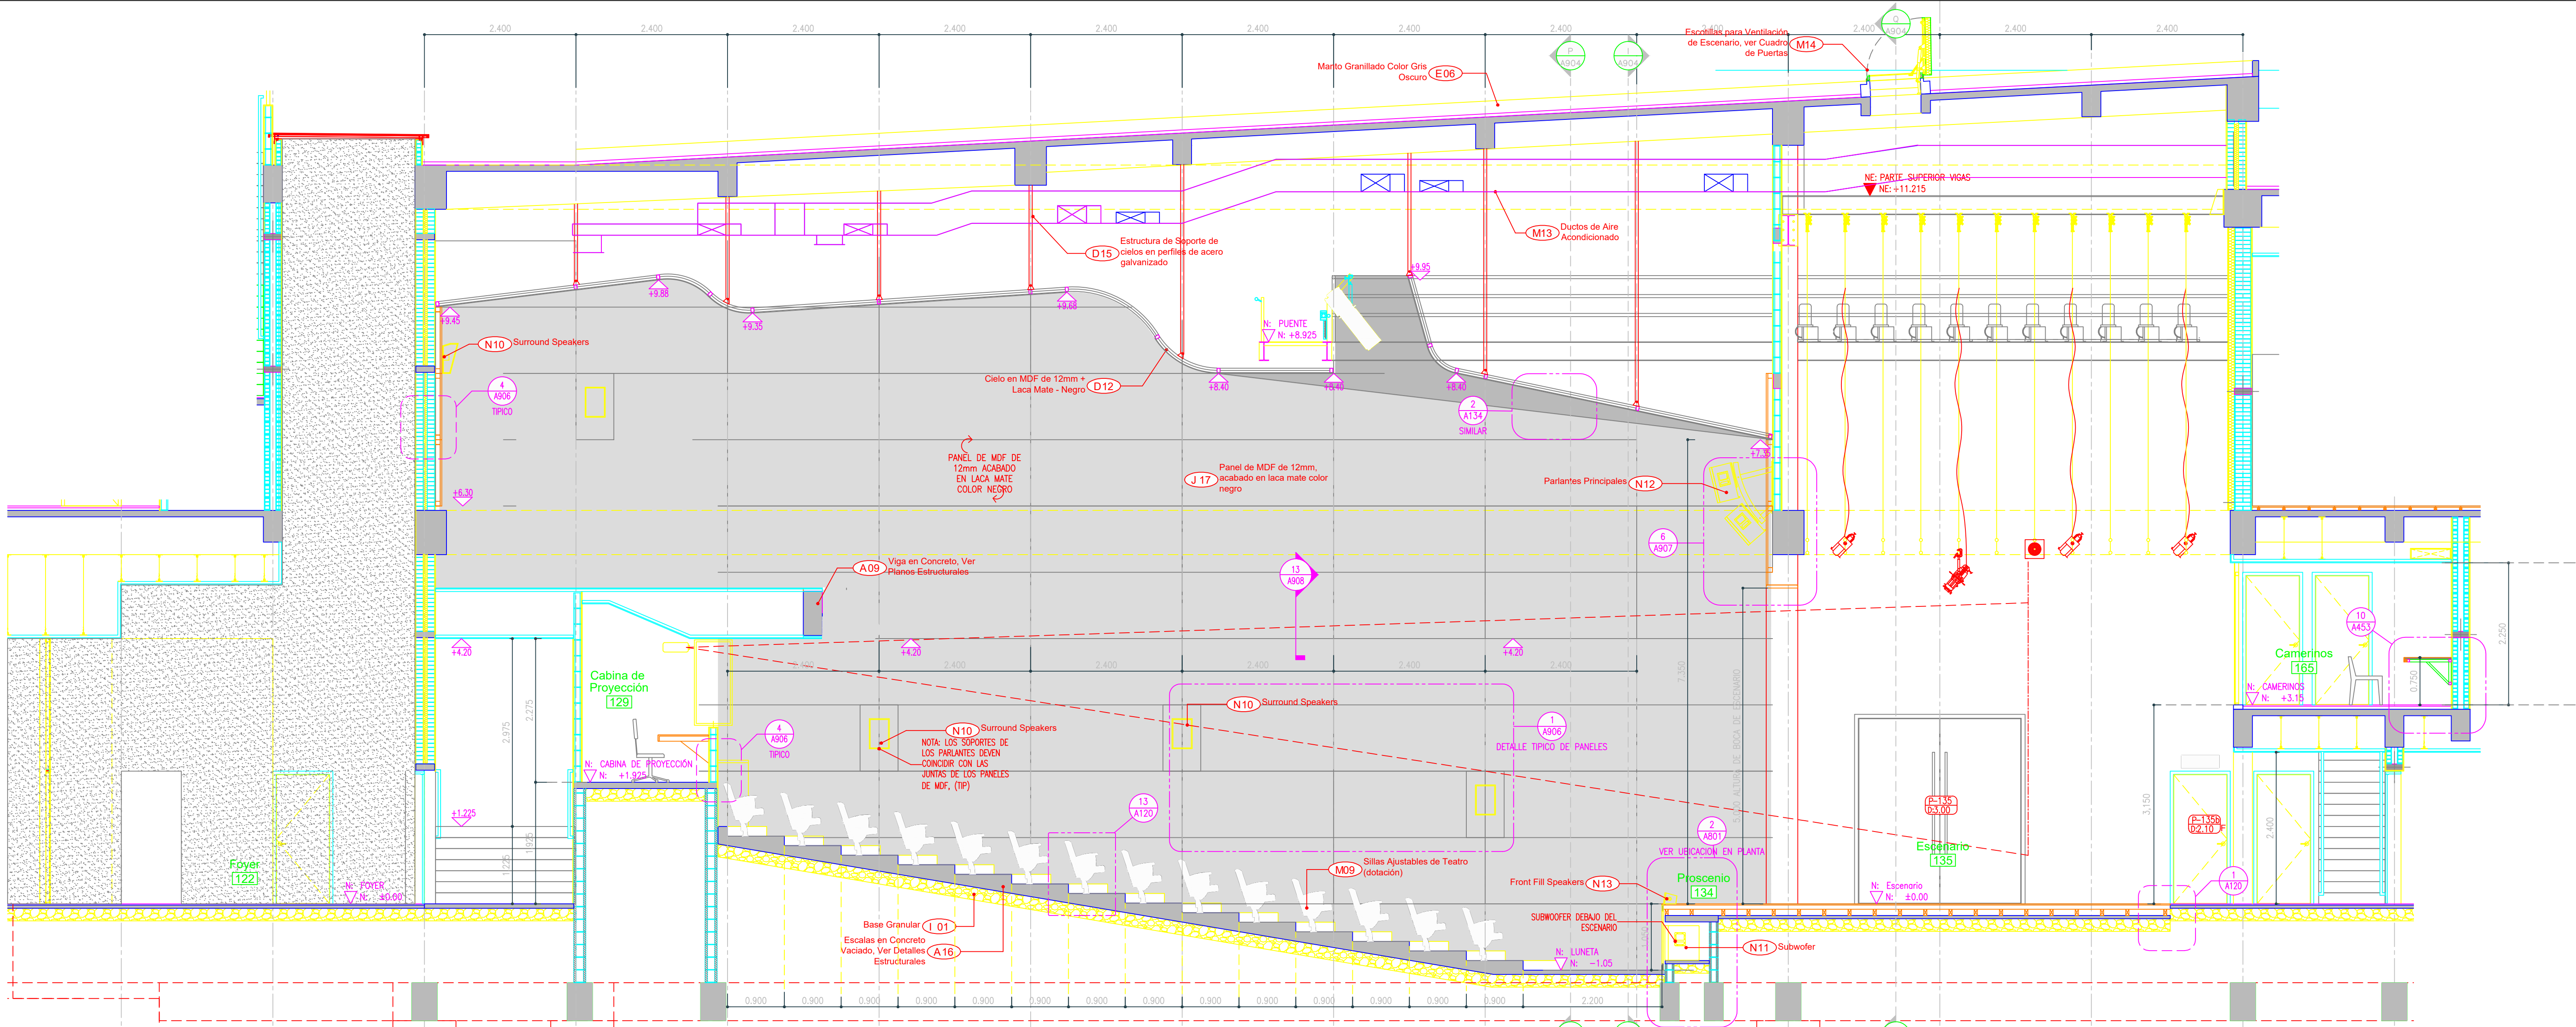

1 Sección Longitudinal Ampliada A-A (Teatro)
1:50

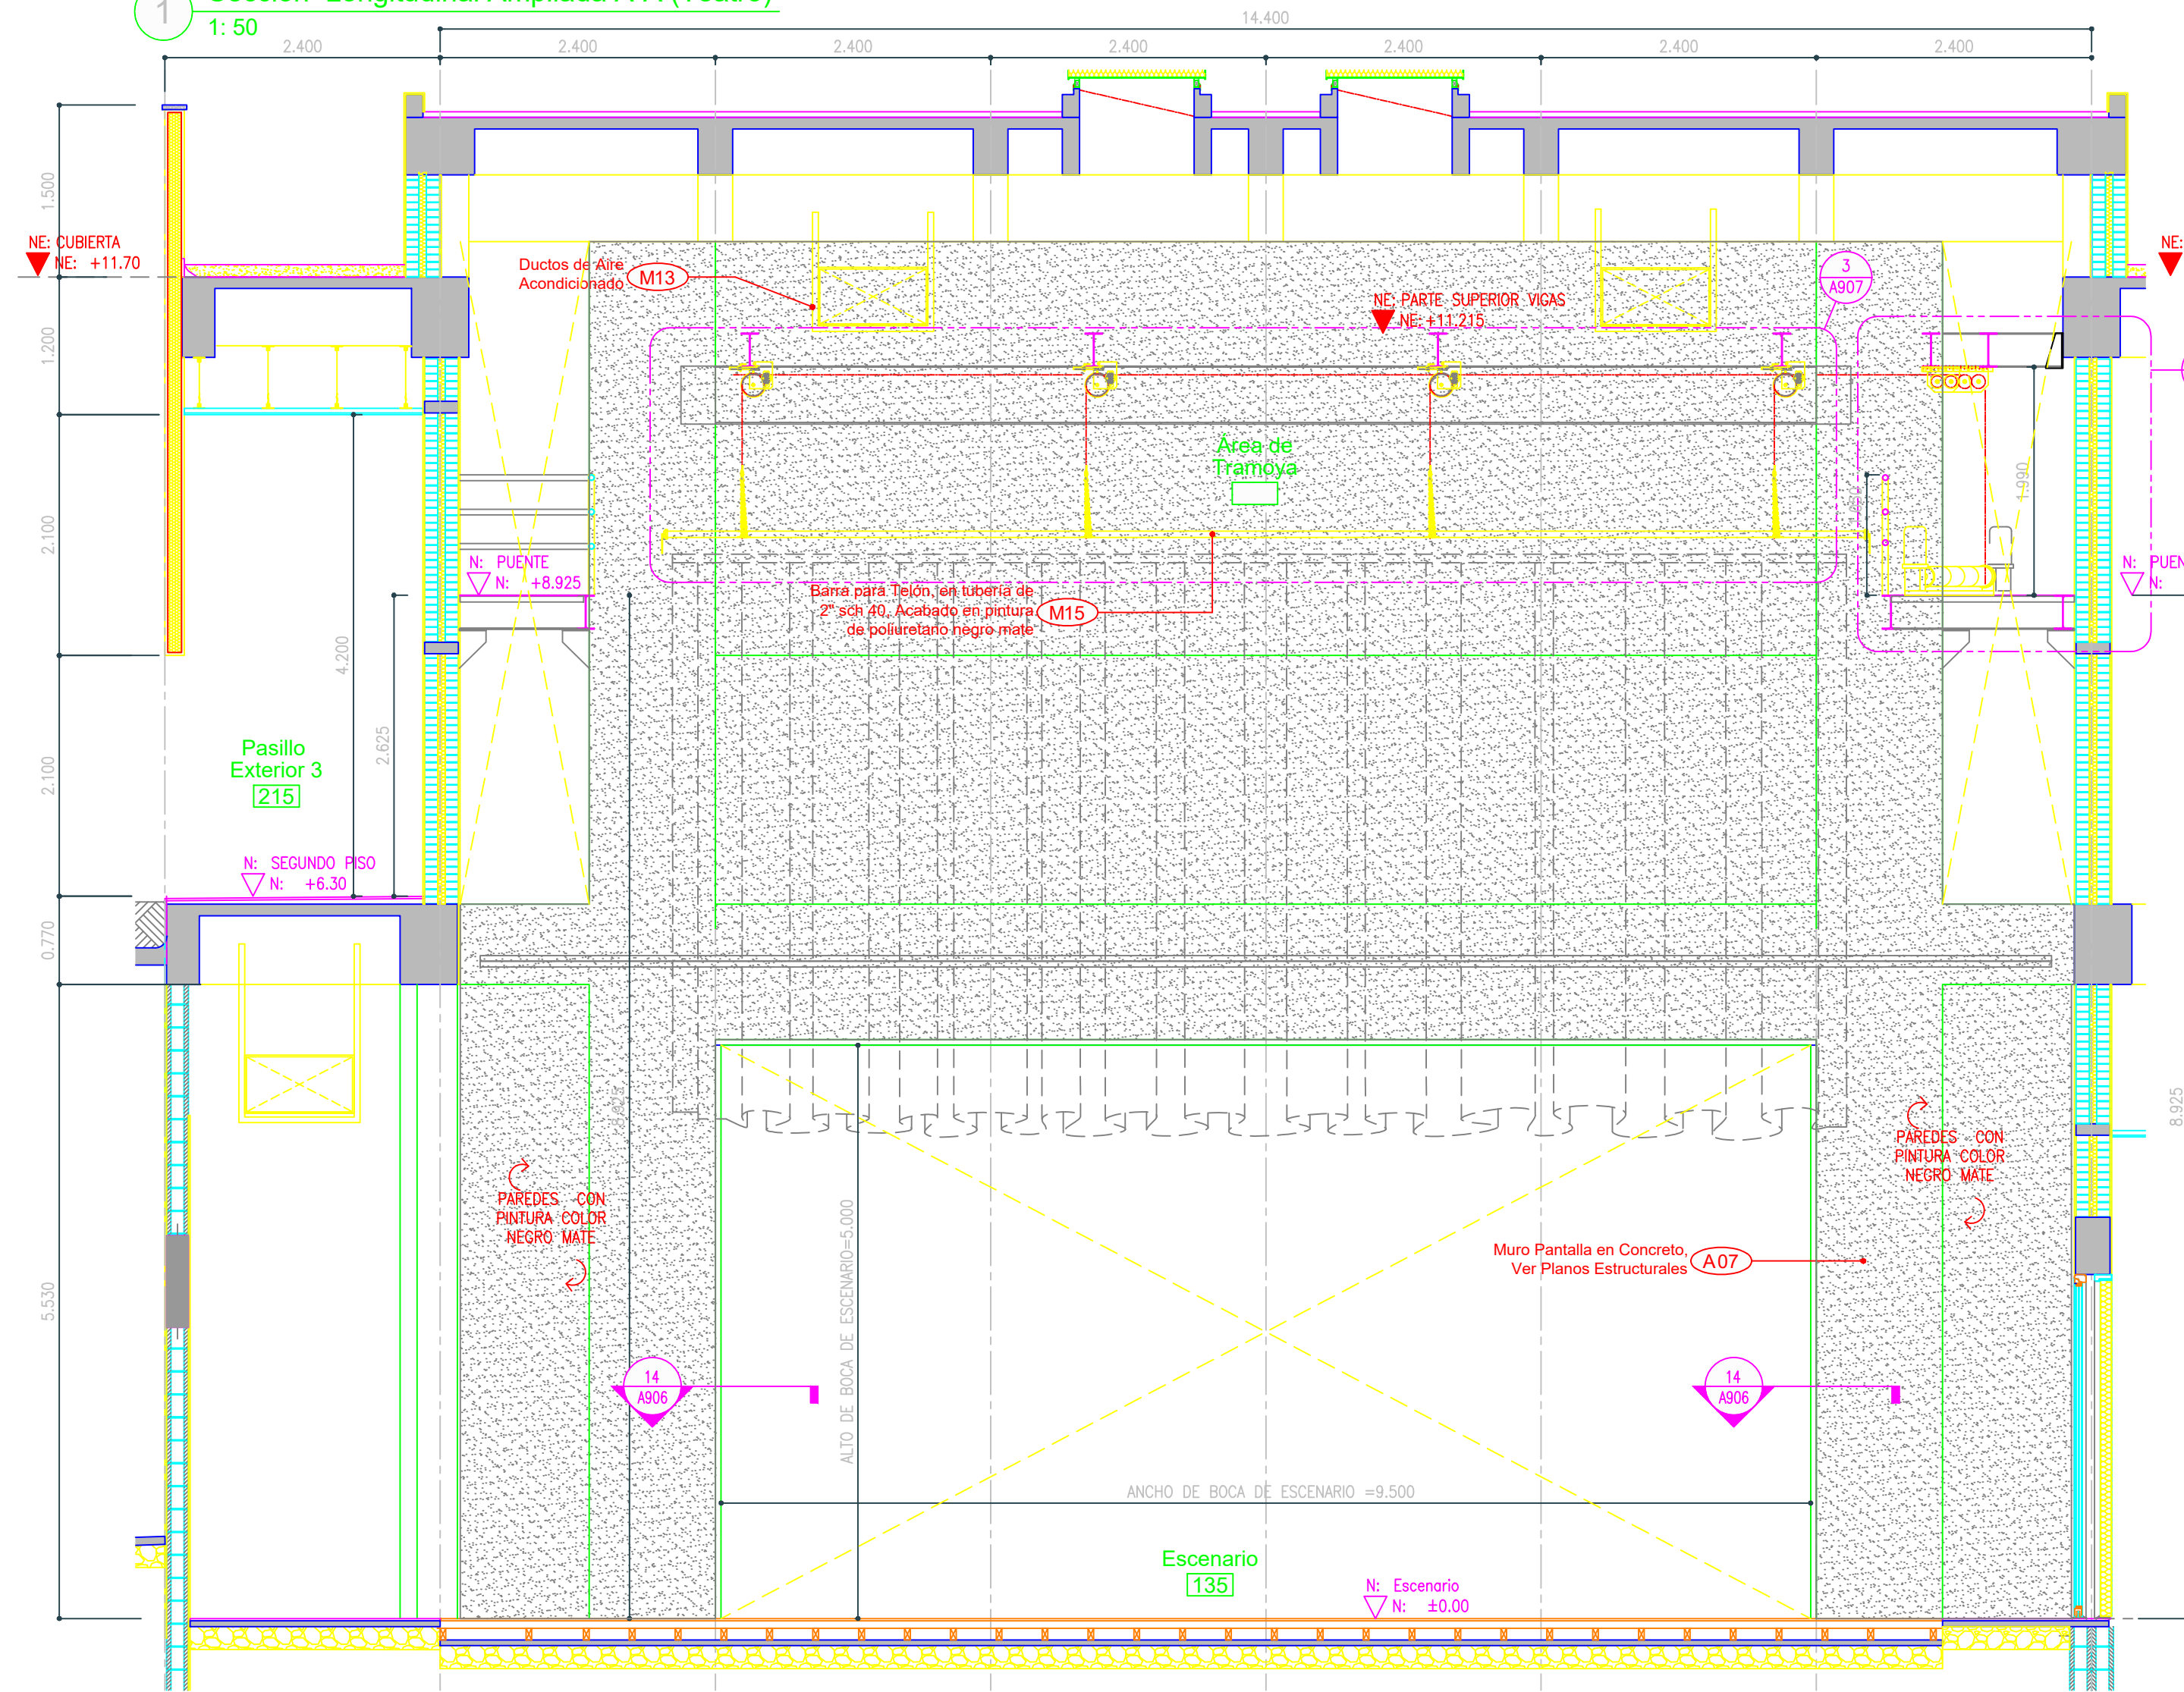

2 Sección Transversal Ampliada P-P (Teatro)
1:50

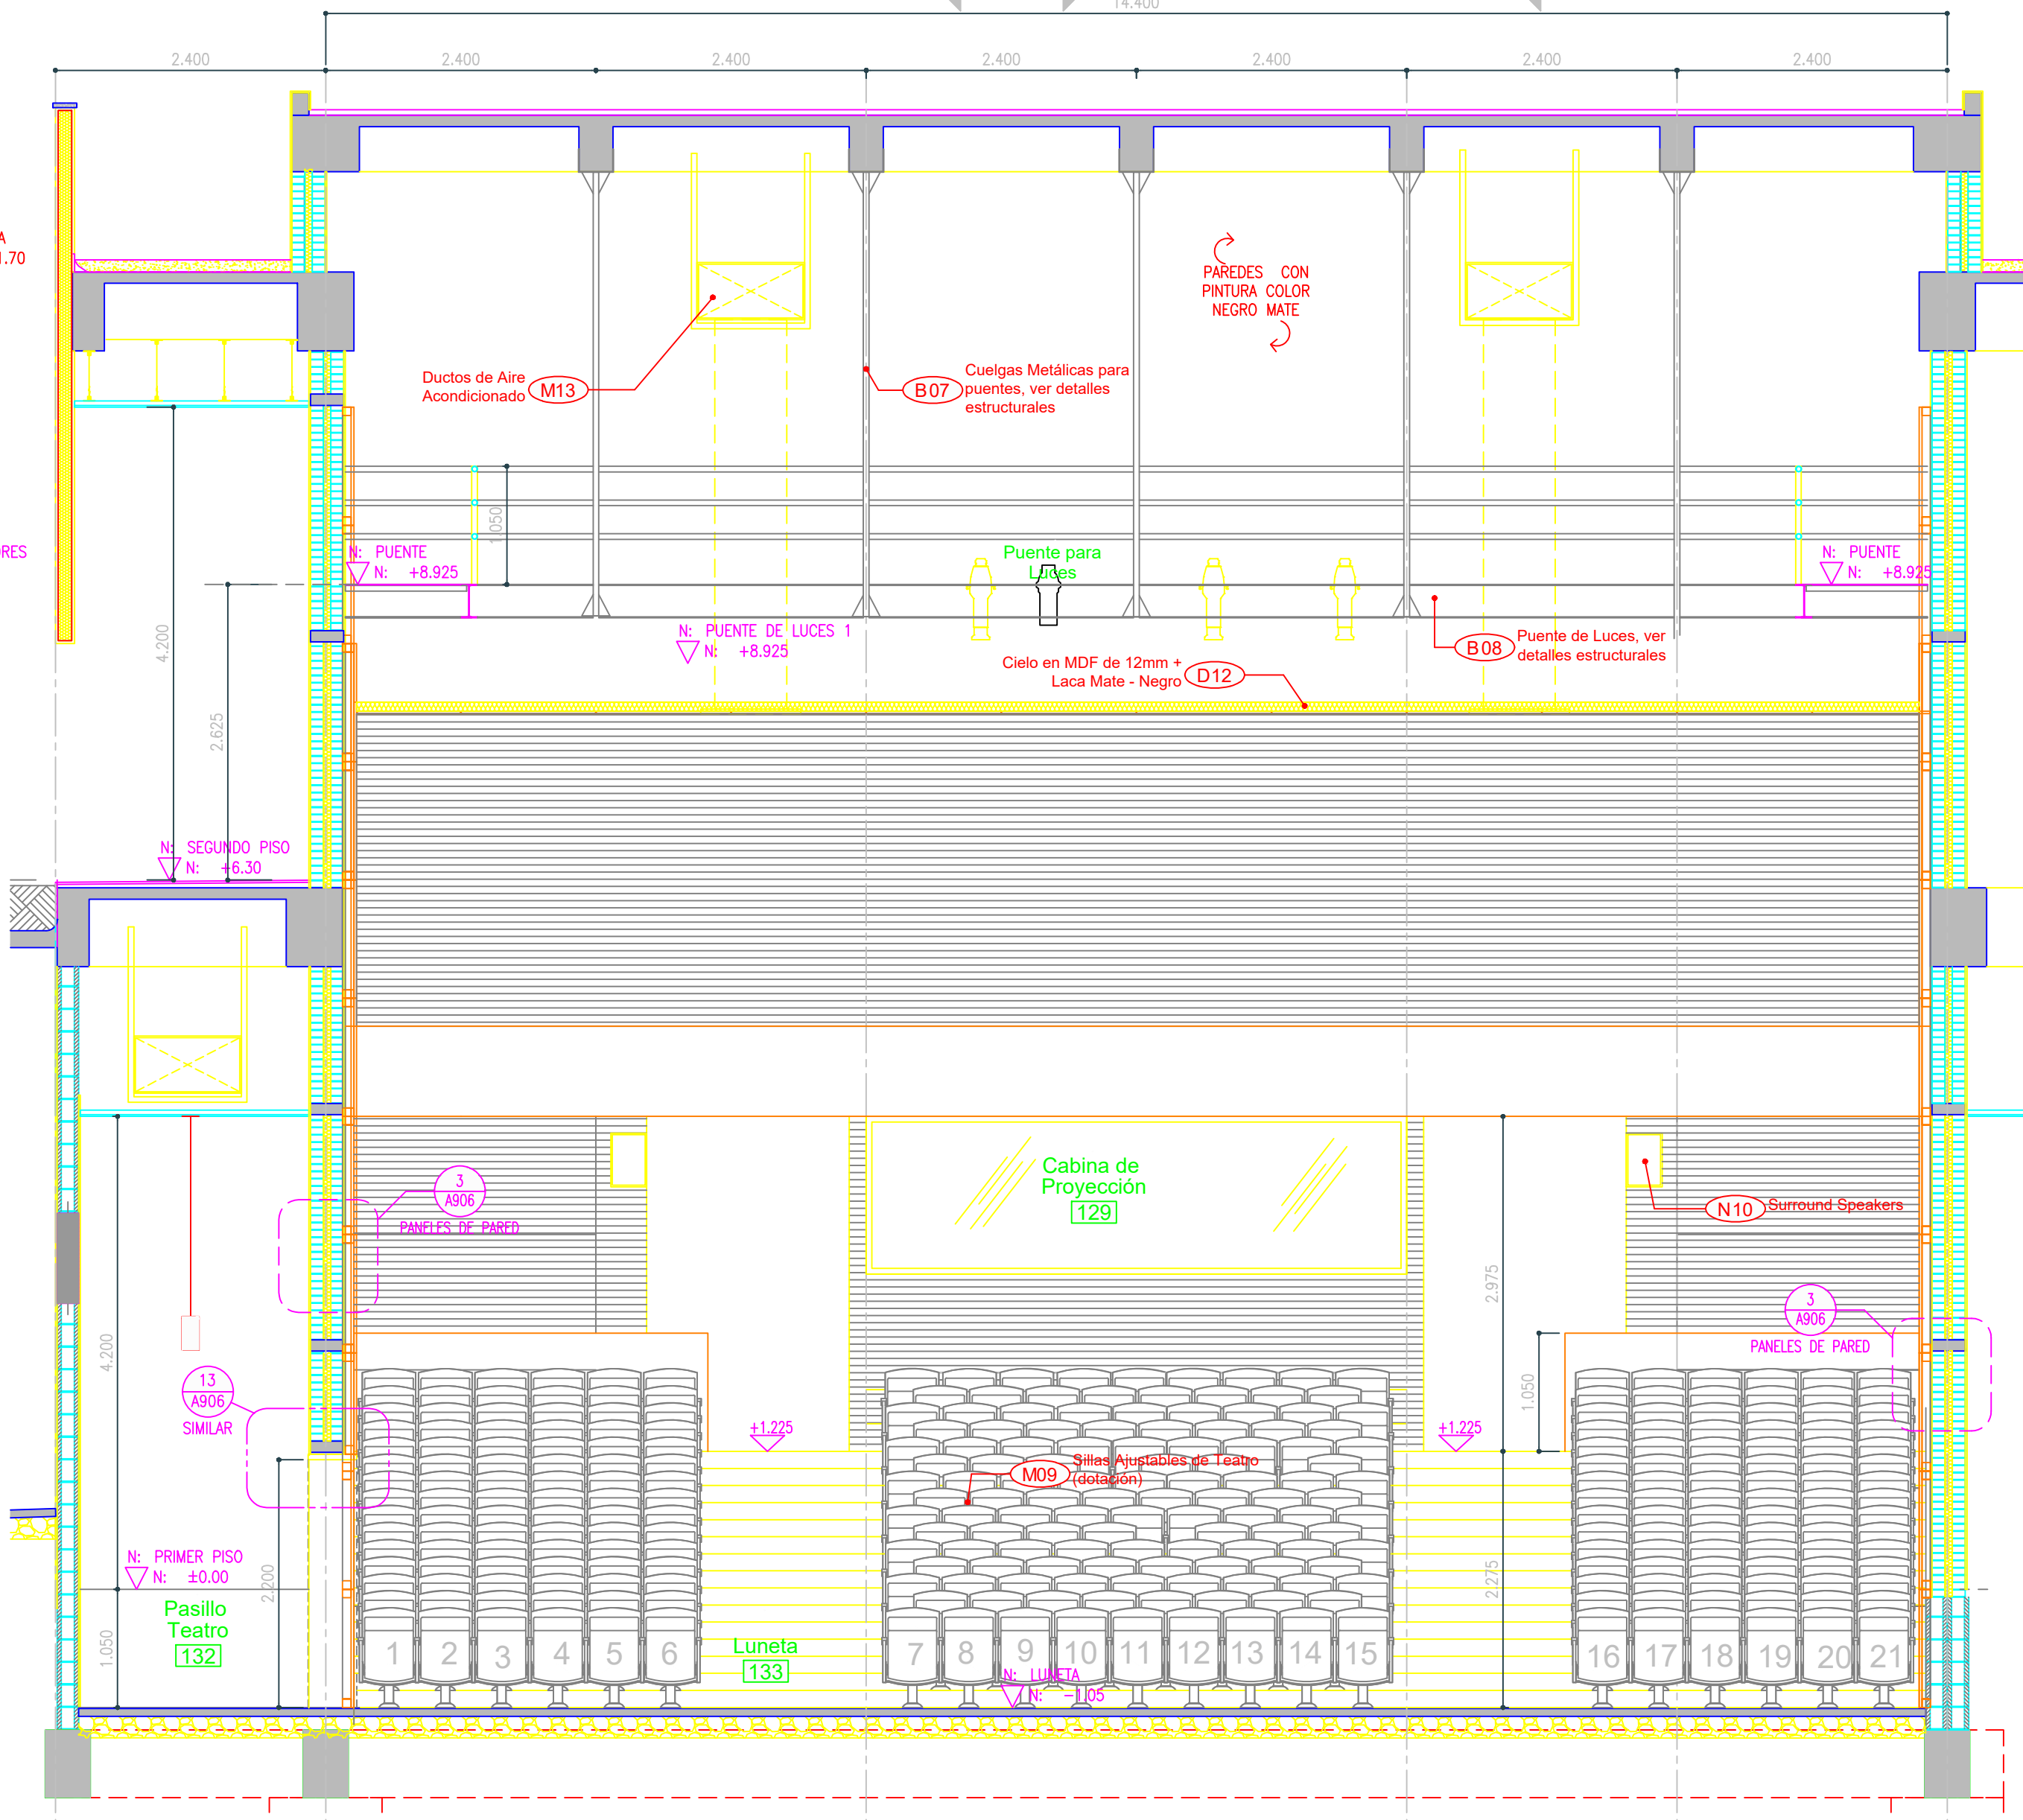

3 Sección Transversal Ampliada Q-Q (Teatro)
1:50

Proyecto: **Parque Biblioteca San Cristóbal**

ENTIDAD PROMOTORA: **EDU**
Alcaldía de Medellín
Secretaría de Obras Públicas

DISEÑO ARQUITECTÓNICO: **ORLANDO GARCÍA MEJÍA**
Ing. NATALIA GARCÍA MEJÍA
Calle 33A No. 81-41 Oficina 201 Medellín, Antioquia, Colombia
Tel: 4-18-49-30 E-mail: orlando@parquesan.com

INGENIERO DE SEÑALES: **JUAN DARIO SOLANO**
Tel: 256 68 38 Fax: 343 15 91 Cel: 310 843 12 70
E-mail: jdsolano@parquesan.com

DISEÑO ESTRUCTURAL-CONCRETOS: **LUIS BERNARDO GONZÁLEZ**
Centro Comercial La Fe, El Bello, Ant. (Ant.) Teléfix: 5-42 14 88
E-mail: lbg@parquesan.com

DISEÑO HIDROSANITARIO: **JUAN ENRIQUE TORRES**
Calle 33A No. 81-41 Oficina 201 Medellín, Antioquia, Colombia
Tel: 256 68 38 Fax: 343 15 91 Cel: 310 843 12 70
E-mail: jst@parquesan.com

DISEÑO DE AIRE ACONDICIONADO: **JOSE TORRES** (C.O. Luis Tobo)
Tel: 4448600 E-mail: jst@parquesan.com

DISEÑO DE ILUMINACIÓN: **LIGHTHOUSE** - Juan Álvaro Domínguez
Calle 33A No. 81-41 Oficina 201 Medellín, Antioquia, Colombia
Tel: 310 843 12 70 E-mail: jst@parquesan.com

DISEÑO DE PINTURA: **JARDIN ECTANCO** - Ana María Hernández
Calle 33A No. 81-41 Oficina 201 Medellín, Antioquia, Colombia
Tel: 310 843 12 70 E-mail: jst@parquesan.com

CONTADORES DE OBRAS PREPUESTO: **Edgar Mejía Escobar**
Edificio Plaza Poblado, Poblado del Norte, Oficina 428, Medellín
Cel: 310 455 7114 E-mail: emejia@parquesan.com

DISEÑO ACÚSTICO, AUDIO Y VIDEO: **SOLUCIONES ACÚSTICAS** - Gonzalo Durán
Calle 33A No. 79-29 Medellín, Colombia. Tel: 311-317 70 77
Fax: 311-317 70 77 E-mail: sa@parquesan.com

DISEÑO DE PAVIMENTACIÓN: **SUELOS PAVIMENTOS LTDA** - Marco A. Sánchez
Diagonal 89 a No. 366-50 Medellín, 22-55 11 Medellín, Colombia
Tel: 310 843 12 70 E-mail: jst@parquesan.com

DISEÑO REVESTIMIENTOS Y PISO: **PARQUESAN** - Juan Dario Solano
Tel: 2 56 19 00 E-mail: jst@parquesan.com

NOTAS IMPORTANTES		
1.	No tener medidas directamente sobre el plano.	
2.	No hacer modificaciones a los planos sin la autorización de los arquitectos encargados.	
3.	Este plano anula los anteriores a esta fecha.	
4.	Verificar y confrontar las medidas en la obra.	
5.	En caso de diferencia con los planos arquitectónicos, priman los planos arquitectónicos.	
6.	Para mayor información ver planos de detalle.	
7.	Los detalles de taller que se indiquen en este plano deben ser elaborados por el proveedor o contratista de acuerdo con su propuesta y aprobados por los arquitectos responsables.	
8.	Si este Plano es alterado o modificado en su diseño total o parcialmente sin previa autorización escrita de diseñador, este queda exonerado de cualquier responsabilidad de los problemas que dichos cambios pudiesen generar.	
EL NIVEL 0.00 ARQUITECTÓNICO CORRESPONDE A LA COTA: 1.839 msnm		
Revisión No.	Fecha	Comentarios
1	15-09-2011	Plano Record de Obra

Versión 11

A-904

Ningún Plano es válido para construcción sin la firma y sello del Arquitecto Diseñador:
Orlando García

SECRETARÍA DE OBRAS PÚBLICAS

PROYECTO: PARQUE BIBLIOTECA SAN CRISTÓBAL Carretera 131 No. 62-15 Lotes 1, 2, 24, 25, 26	
CONTENIDO: Secciones Ampliadas de Teatro, A-A, P-P, Q-Q	
LEVANTÓ: ORLANDO GARCÍA	CONTRATISTA: ORLANDO GARCÍA MEJÍA
CALCULÓ: LUIS BERNARDO GONZÁLEZ	No. de CONTRATO: 235
DISEÑO ESTRUCTURAL: LUIS BERNARDO GONZÁLEZ	DISEÑO CAD: Orlando G.
DISEÑO ELÉCTRICO: JUAN ENRIQUE TORRES	ESCALA: N/A FECHA: 03-23-2011
DISEÑO HIDROSANITARIO: IVAN DARIO SOLANO	LIBRETAS No.: 298N
ARCHIVO: Secciones Teatro.dwg	
Hojas: 108	