


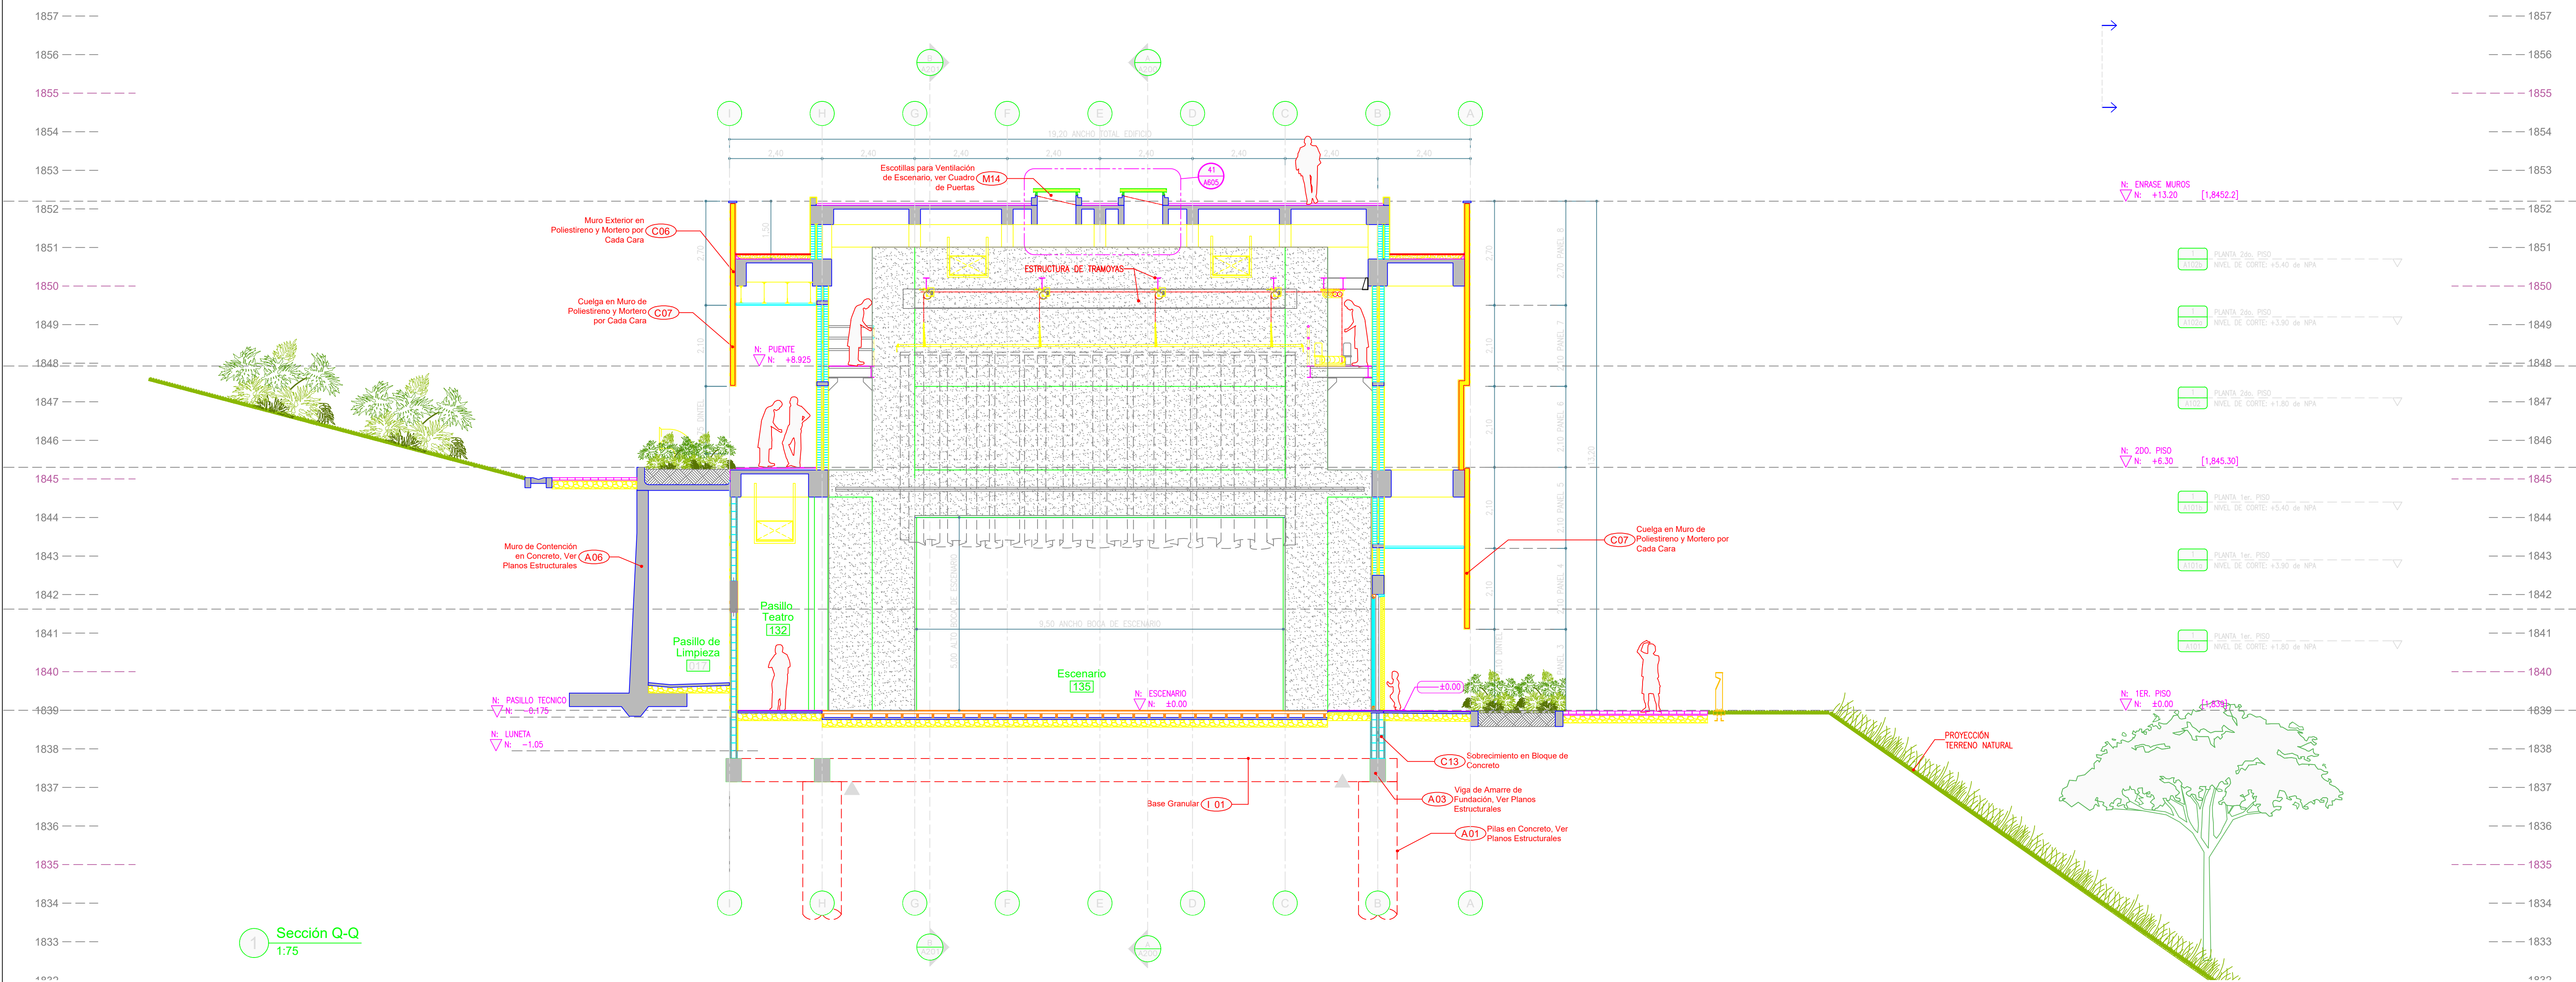

Sección Q-Q
1:75

PROYECTO:
Parque Biblioteca San Cristóbal

ENTIDAD PROMOTORA:
EDU
EMPRESA DE DESARROLLO EDUCATIVO

PROYECTO DE LA:

ENTIDAD PROMOTORA:
EDU
EMPRESA DE DESARROLLO EDUCATIVO

ALCALDÍA DE MEDELLÍN
Secretaría de Obras Públicas

ALCALDÍA DE MEDELLÍN
Secretaría de Obras Públicas

DISEÑO ARQUITECTÓNICO:
Ayo ORLANDO GARCÍA
Ayo ADRIANA SALAZAR A.
Colaboradores:
Ing. NATALIA GARCÍA MEJÍA
Calle 33A No. 81-41 Oficina 201 Medellín, Antioquia-Colombia
Tel: 4-10-49-30 E-mail: orogarcia@guarino.com

DISEÑO DE BASES:
JUAN DARIO SOLANO
Tel: 266 68 38 Fax: 343 10 91 Cel: 310 843 12 70
E-mail: jdsolano@guarino.com

DISEÑO ESTRUCTURAL-CONCRETOS:
LUIS BERNARDO GONZÁLEZ R.
Centro Comercial La Fe, El Bello, Ant. (Ant.) Teléfax: 5-42 14 88
E-mail: lbg@guarino.com

DISEÑO HIDROSANITARIO:
Q. A. P. CAJALONES Y PRENSIONES-ivan Solano
Calle 30A No. 85A-32 Zona Industrial de Bolívar - Medellín
Tel: 2602079 Cel: E-mail: qpa@guarino.com

DISEÑO ELÉCTRICO Y/O Y/O Y/O:
JUAN ENRIQUE TORRES
Tel: Cel: 310 843 12 70 E-mail: jtorres@guarino.com

DISEÑO DE AEROS ACUSTICOPRIMARIOS:
JOSÉ TORRES Y CIA. (Luis Torres)
Tel: 4448800 E-mail: jtorres@guarino.com

DISEÑO DE ILUMINACIÓN:
LIGHTHOUSE - Juan Álvaro Domínguez
Calle 73 No. 14 Medellín Tel: 4448800 Cel: 300419-7383
E-mail: alvaro@lighthouse.com

DISEÑO DE PINTURAS:
JARDIN BOTANICO- Nicolás Hernández
Calle 73 No. 14 Medellín Tel: 4448800 Cel: 300419-7383
E-mail: alvaro@lighthouse.com

DISEÑO DE ACÚSTICA, AUDIO Y VIDEO:
Edgar Mejía Escobar
Edificio Plaza Poblado, Puntos del Poblado oficina 428, Medellín
Cel: 310 455 7114 E-mail: emejia@guarino.com

DISEÑO DE ACÚSTICA, AUDIO Y VIDEO:
SOLUCIONES ACÚSTICAS- Gonzalo Durán
Calle 70a No. 7a- 26 Bogotá Colombia. Tel: 011-317 70 77
Fax: 011-317 70 77 E-mail: gdu@guarino.com

DISEÑO DE PINTURAS:
SUELOS Y PINTURAS LTDA. Marco A. Sánchez Z.
Diagonal 89 a No. 166-Subsector 2-32-50-11 Medellín Colombia
E-mail: asanchez@guarino.com

DISEÑO DE PINTURAS:
CARLOS ANTONIO MARIÑO
Tel: 2 66 19 00 E-mail: carlosantonio@guarino.com

NOTAS IMPORTANTES:
1. Coordinar ubicación de desagües con planos hidrosanitarios y estructurales, en caso de alguna discrepancia el contratista deberá modificar al arquitecto.
2. Para detalles de paredes, ver planchas C-000 a C-008.
3. Para detalles estructurales de losa-dinteles, ver plano estructural: S401.
4. Para detalles de Cuelgas en sistema de muros en poliestireno, ver detalles en hoja C-008.
5. El nivel de los dinteles está indicado en cada puerta, ventana y puerta vidriera, el contratista debe coordinar con cuadro de puertas, ventanas y puertas vidrieras.

NOTAS IMPORTANTES
1. No tomar medidas directamente sobre el plano.
2. No hacer modificaciones a los planos sin la autorización de los arquitectos encargados.
3. Este plano anula los anteriores a esta fecha.
4. Verificar y confrontar las medidas en la obra.
5. En caso de diferencia con los planos estructurales, priman planos arquitectónicos.
6. Para mayor precisión ver planos de detalle.
7. Los detalles de taller que se indiquen en este plano deben ser elaborados por el proveedor o contratista de acuerdo con su propuesta y aprobados por los arquitectos responsables.
8. Si este Plano es alterado o modificado en su diseño total o parcialmente sin previa autorización escrita del diseñador, este queda exonerado de cualquier responsabilidad de los problemas que dichos cambios pudiesen generar.

EL NIVEL 0.00 ARQUITECTÓNICO
CORRESPONDE A LA COTA: 1.839 msnm

Revisión No.	Fecha	Comentarios
15-09-2011	Plano Record de Obra	

Versión 11

A-207

Ningún Plano es válido para construcción sin la firma y sello del Arquitecto Diseñador:
Orlando García

SECRETARÍA DE OBRAS PÚBLICAS

PROYECTO:
PARQUE BIBLIOTECA SAN CRISTÓBAL
Carrera 131 No. 62-15 Lotes 1, 2, 24,25,26

CONTIENE:
Sección Q-Q

LEVANTÓ: ORLANDO GARCÍA	CONTRATISTA: ORLANDO GARCÍA MEJÍA	
CALCULÓ: LUIS BERNARDO GONZÁLEZ	No. DE CONTRATO: 235	
DISEÑO ARQUITECTÓNICO: ORLANDO GARCÍA	DISEÑO CAD: Orlando G.	
DISEÑO ESTRUCTURAL: LUIS BERNARDO GONZÁLEZ	ESCALA: N/A	FECHA: 01-18-10
DISEÑO ELÉCTRICO: JUAN ENRIQUE TORRES	LIBRETAS No: 298N	HOJA: 49
DISEÑO HIDROSANITARIO: IVAN DARIO SOLANO	ARCHIVO: Secciones Arquitectonicas.dwg	104