


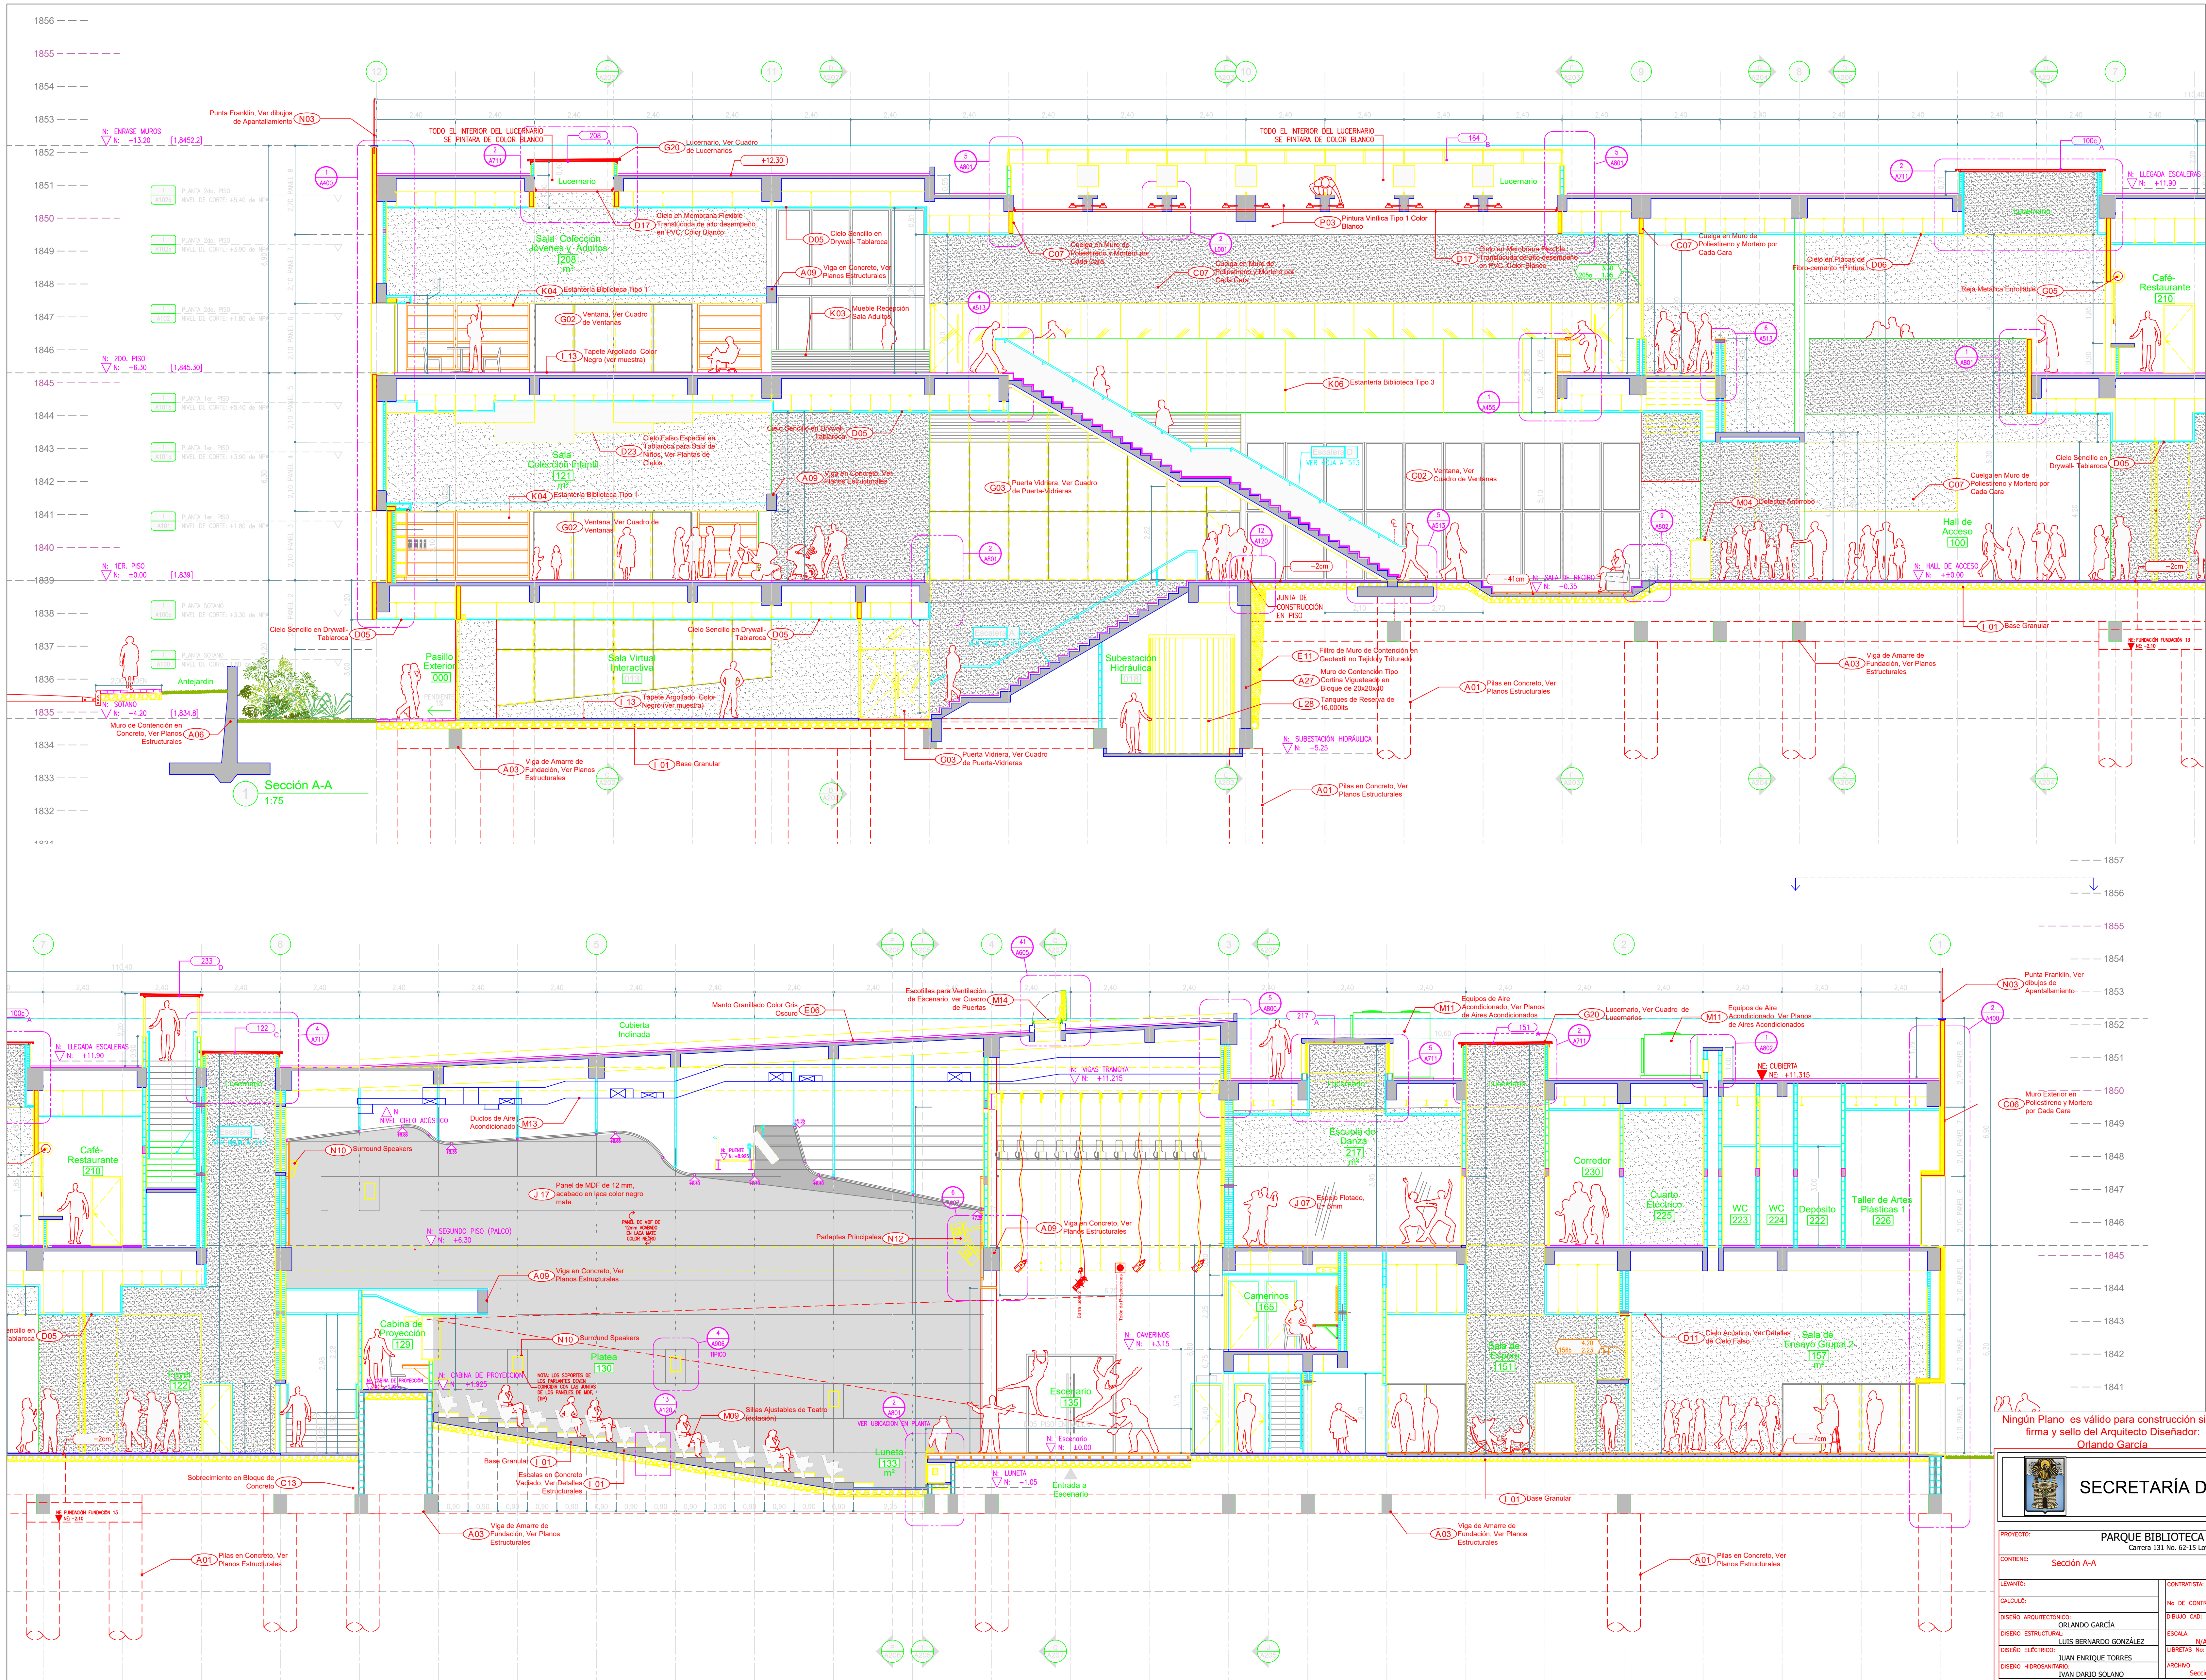

Parque Biblioteca San Cristóbal

PROYECTO DE LA ENTIDAD PROMOTORA:

ALCALDÍA DE MEDALLÍN SECRETARÍA DE OBRAS PÚBLICAS

DISEÑO ARQUITECTÓNICO: ORLANDO GARCÍA MEJÍA

DISEÑO ESTRUCTURAL: LUIS BERNARDO GONZÁLEZ

DISEÑO ELÉCTRICO: JUAN ENRIQUE TORRES

DISEÑO HIDROSANITARIO: IVÁN DARÍO SOLANO

CONSTRUCCION: EDU EMPRESA DE DESARROLLO URBANO DE MEDALLÍN

PROYECTO DE LA ENTIDAD PROMOTORA:

ALCALDÍA DE MEDALLÍN SECRETARÍA DE OBRAS PÚBLICAS

DISEÑO ARQUITECTÓNICO: ORLANDO GARCÍA MEJÍA

DISEÑO ESTRUCTURAL: LUIS BERNARDO GONZÁLEZ

DISEÑO ELÉCTRICO: JUAN ENRIQUE TORRES

DISEÑO HIDROSANITARIO: IVÁN DARÍO SOLANO

CONSTRUCCION: EDU EMPRESA DE DESARROLLO URBANO DE MEDALLÍN

NOTAS IMPORTANTES:

- No tomar medidas directamente sobre el plano.
- En caso de modificaciones a los planos sin la autorización de los arquitectos encargados.
- Este plano anula los anteriores a esta fecha.
- Verificar y confrontar las medidas en la obra.
- En caso de discrepancia con los planos.
- Los detalles de taller que se indiquen en este plano deben ser elaborados por el proveedor o contratista de acuerdo con su propuesta y aprobados por los arquitectos responsables.
- Si este plano es alterado o modificado en su diseño total o parcialmente sin previa autorización escrita del diseñador, este queda exonerado de cualquier responsabilidad de los problemas que dichos cambios pudiesen generar.

EL NIVEL 0.00 ARQUITECTÓNICO CORRESPONDE A LA COTA: 1.839 msnm

Revisión	Fecha	Comentarios
15-09-2011	Plano Record de Obra	

Versión 11

A-200

Ningún Plano es válido para construcción sin la firma y sello del Arquitecto Diseñador: Orlando García

SECRETARÍA DE OBRAS PÚBLICAS

PROYECTO: PARQUE BIBLIOTECA SAN CRISTÓBAL

CONTENIDO: Sección A-A

LEVANTÓ: ORLANDO GARCÍA MEJÍA

CALCULÓ: LUIS BERNARDO GONZÁLEZ

DISEÑO ARQUITECTÓNICO: ORLANDO GARCÍA MEJÍA

DISEÑO ESTRUCTURAL: LUIS BERNARDO GONZÁLEZ

DISEÑO ELÉCTRICO: JUAN ENRIQUE TORRES

DISEÑO HIDROSANITARIO: IVÁN DARÍO SOLANO

CONTRATISTA: ORLANDO GARCÍA MEJÍA

NO. DE CONTRATO: 235

DISEÑO CAD: Orlando G.

ESCALA: N/A

FECHA: 01-18-10

LIBRETAS: 298N

ARCHIVO: Secciones Arquitectónicas.dwg

HOJA: 42

104