


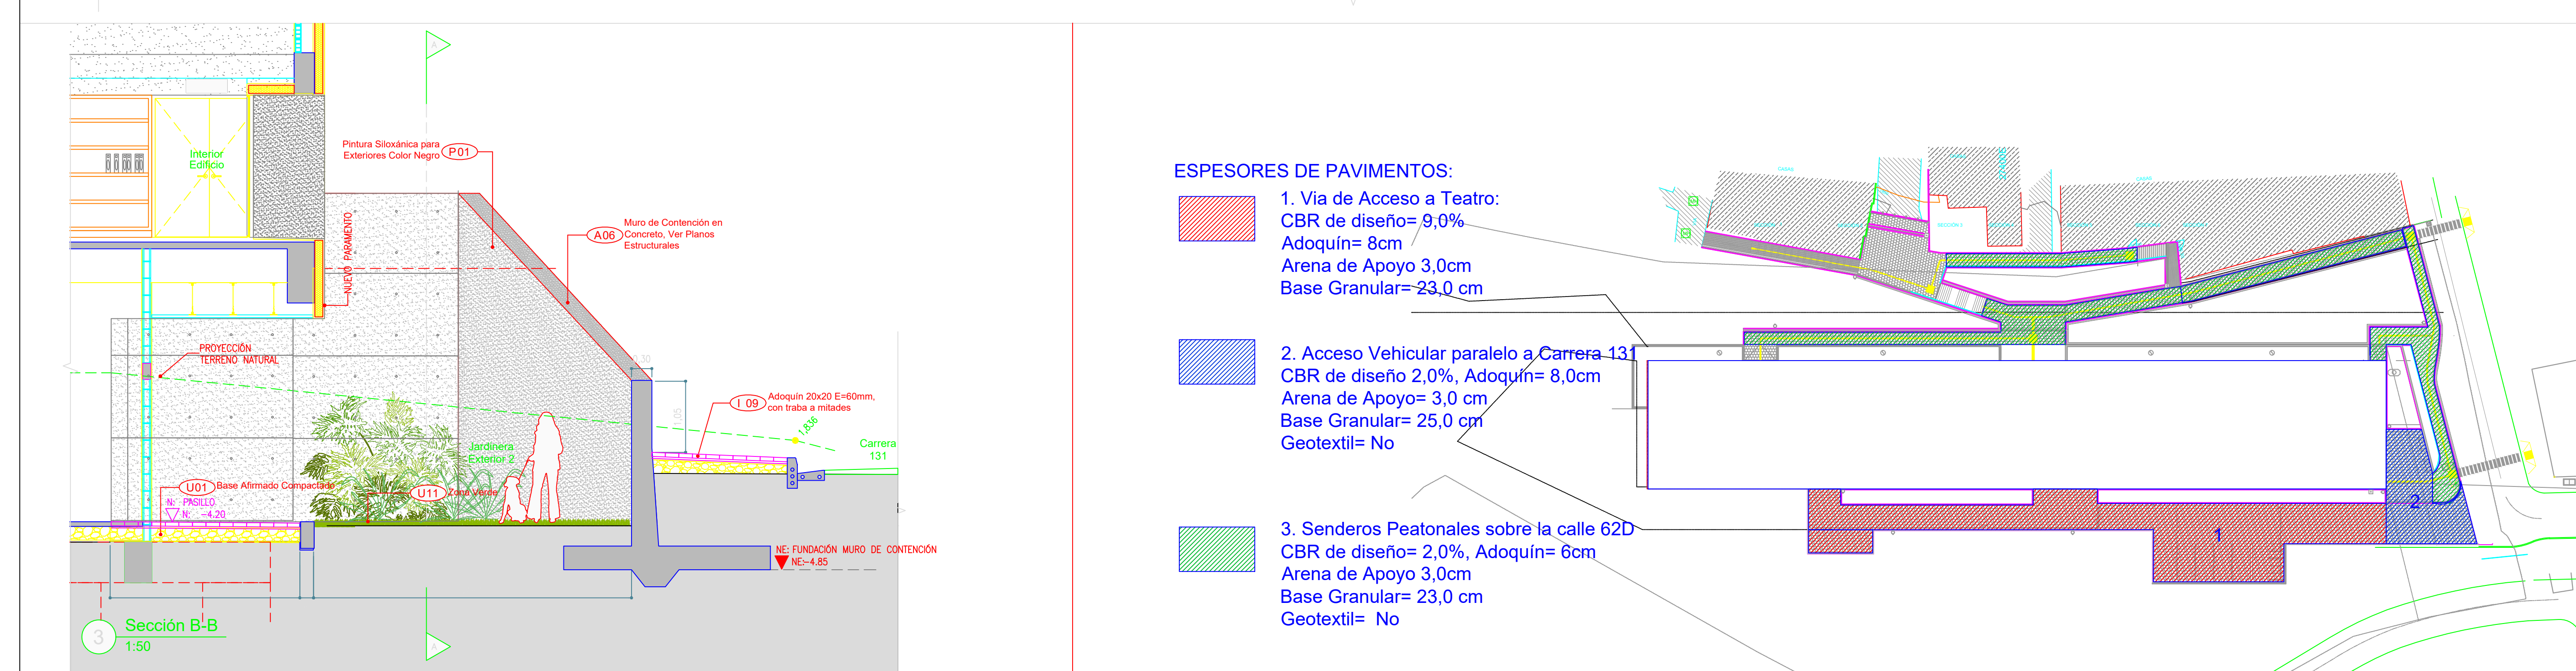

3. Senderos Peatonales sobre la calle 62D  
CBR de diseño= 2,0%, Adoquín= 6cm  
Arena de Apoyo 3,0cm  
Base Granular= 23,0 cm  
Geotextil= No

