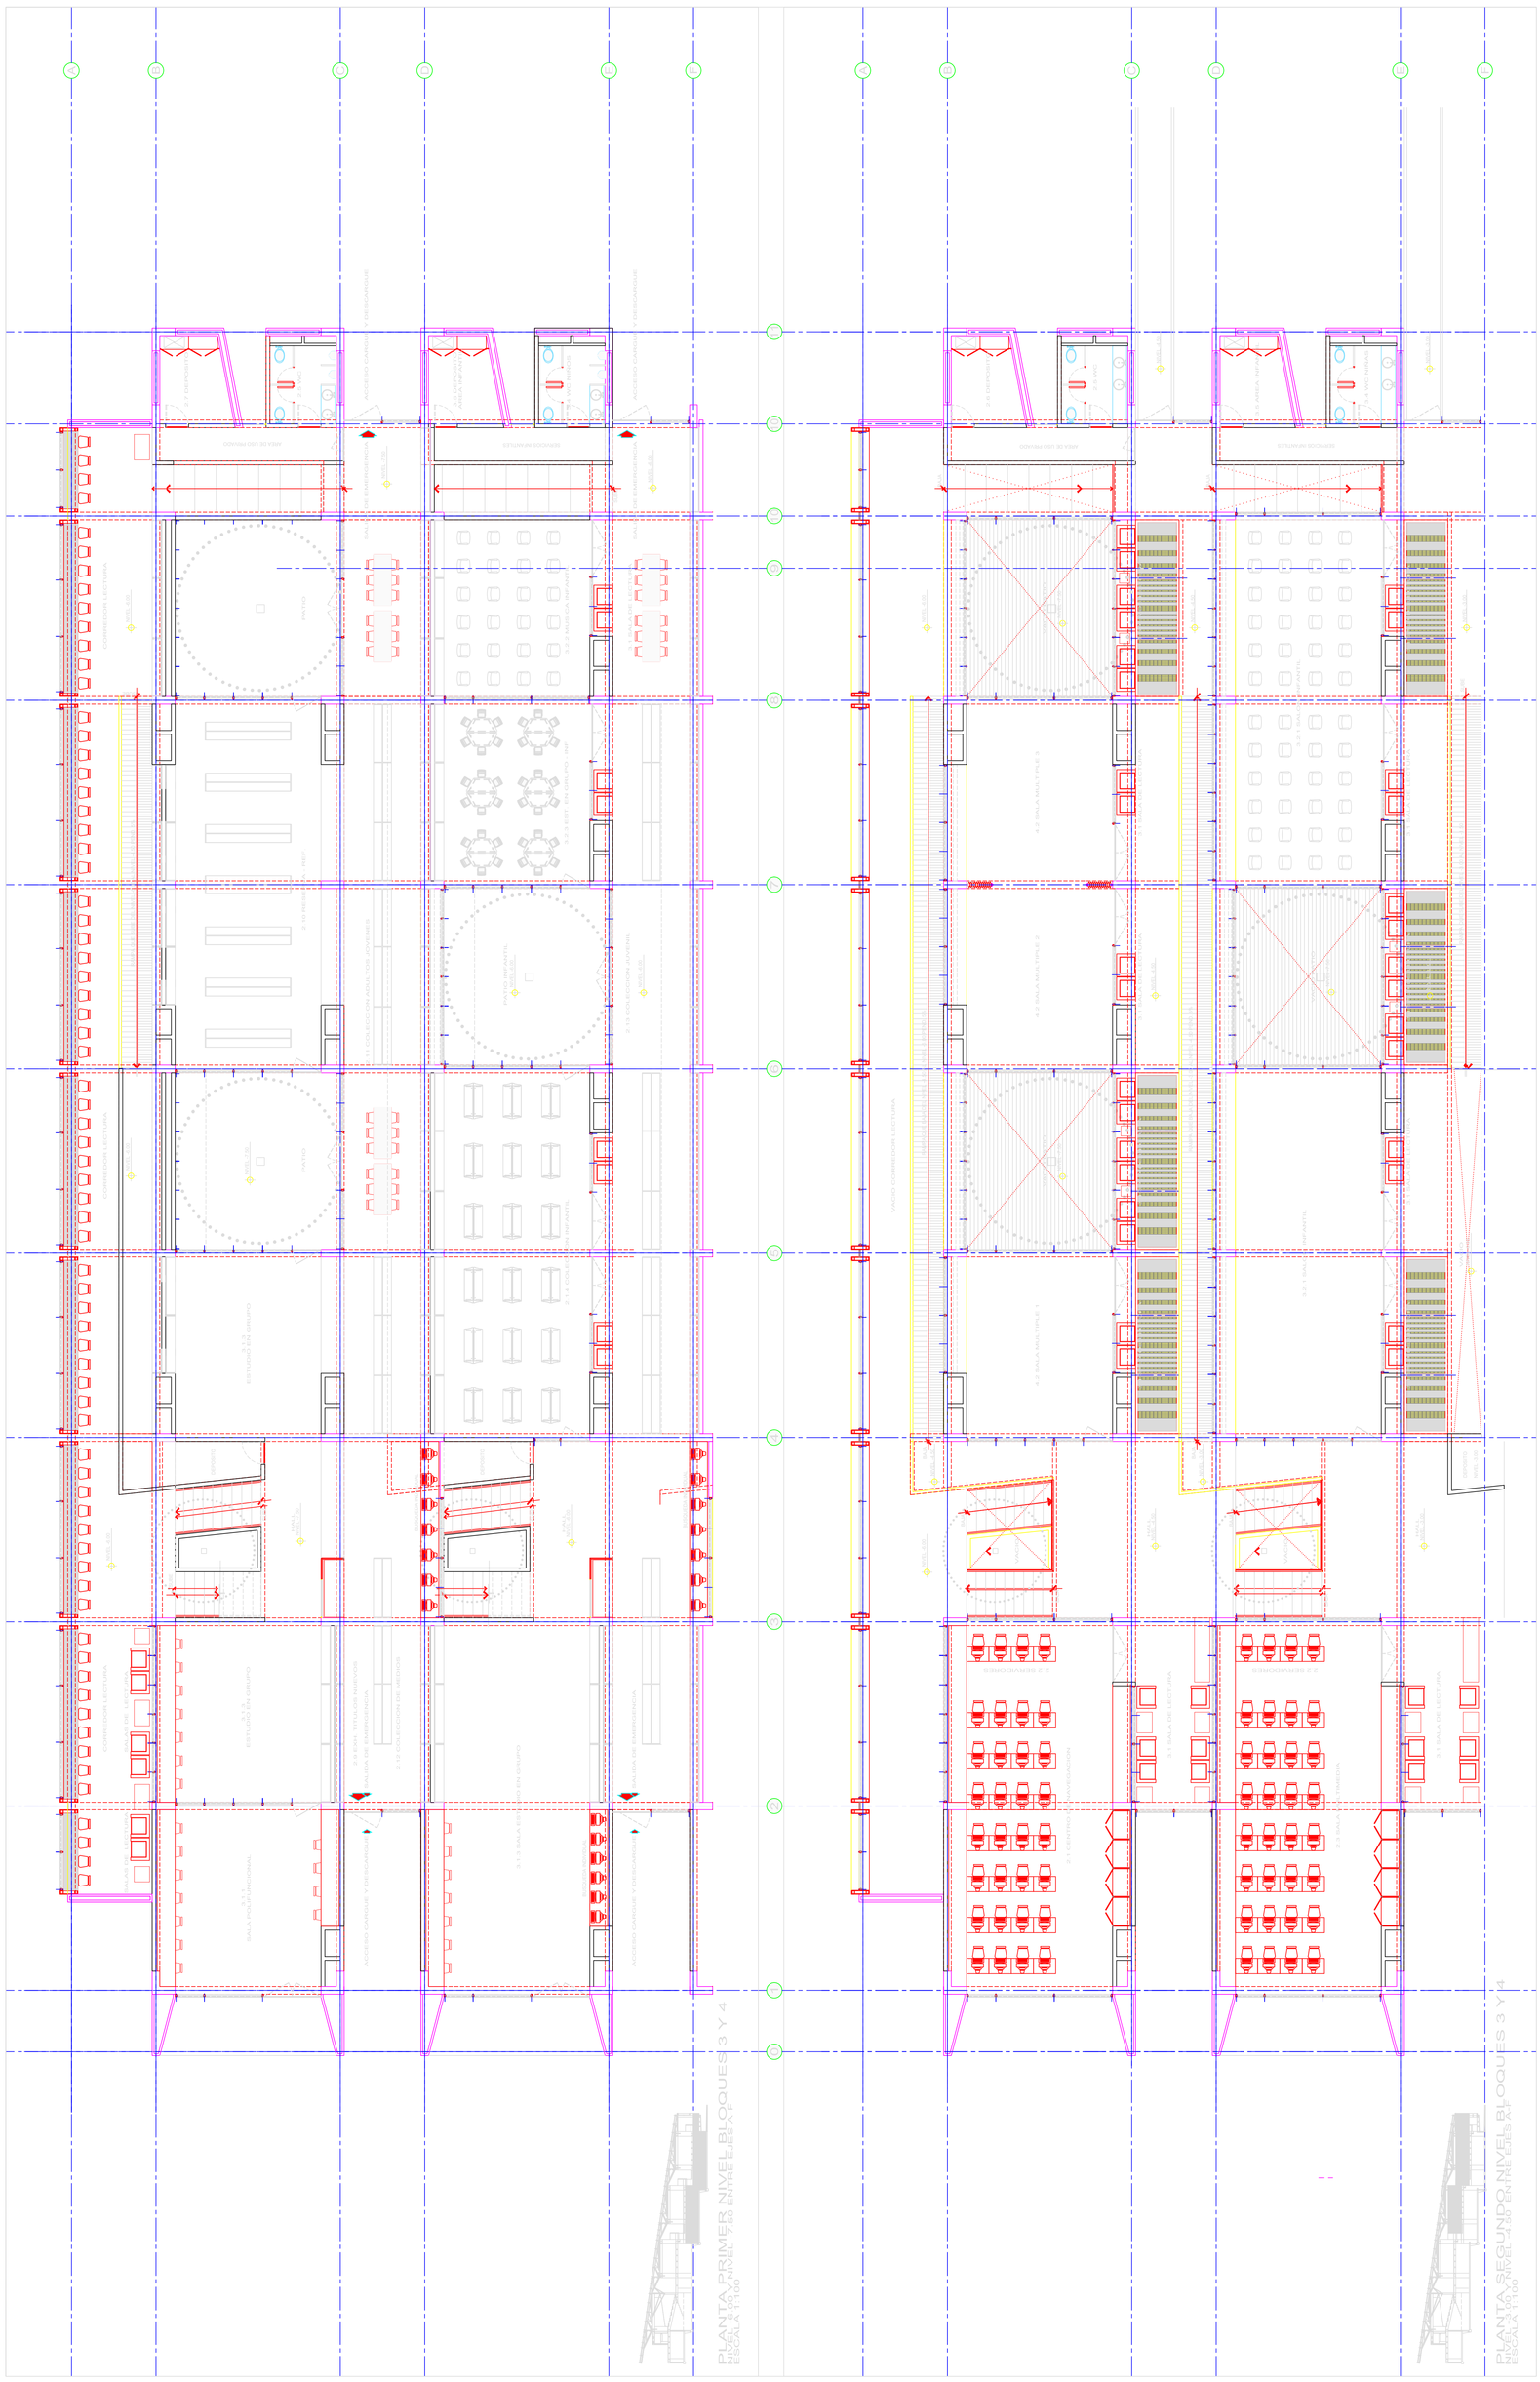

CODIGO PLANO

PLANO DE PROYECTO

Alcaldía de Medellín
Secretaría de Obras Públicas

PROYECTO
PARQUE BIBLIOTECA PÚBLICO
Zona Centro-occidental - Sector San Javier

CONTENIDO
PLANTAS PRIMER Y SEGUNDO NIVEL
BLOQUES 3 Y 4 ENTRE EJES A-F

PROYECTO
ARQ. JAVIER VERA L.
DIBUJO
ARQ. ADRIANA AGUDELO
ESCALA
FECHA
10 de Junio de 2005

PROYECTO ARQUITECTONICO
JAVIER VERA ARQUITECTOS
DESARROLLO
ARQ. ALEJANDRO VELASQUEZ M.
ARQ. ADRIANA AGUDELO L.
ARQ. LINA MARIA ACOSTA T.

EDU
EMPRESA DE DESARROLLO URBANO
MUNICIPIO DE MEDELLIN

NOTAS IMPORTANTES
- NO TOMAR MEDIDAS DIRECTAMENTE SOBRE EL PLANO
- NO HACER MODIFICACIONES A LOS PLANOS SIN LA AUTORIZACION DE LOS ARQUITECTOS ENCARGADOS
- ESTE PLANO ANULA LOS ANTERIORES A ESTA FECHA
- ESTRICTAMENTE PROHIBIDA LA MEDIDA DE LA OBRA
- EN CASO DE DIFERENCIA CON LOS PLANOS ESTRUCTURALES, PREMIAN PLANOS ARQUITECTONICOS
- PARA MAYOR INFORMACION VER PLANOS DE DETALLE

OBSERVACIONES
FECHA